


位置図

藤原地区管渠布設工事(その64)

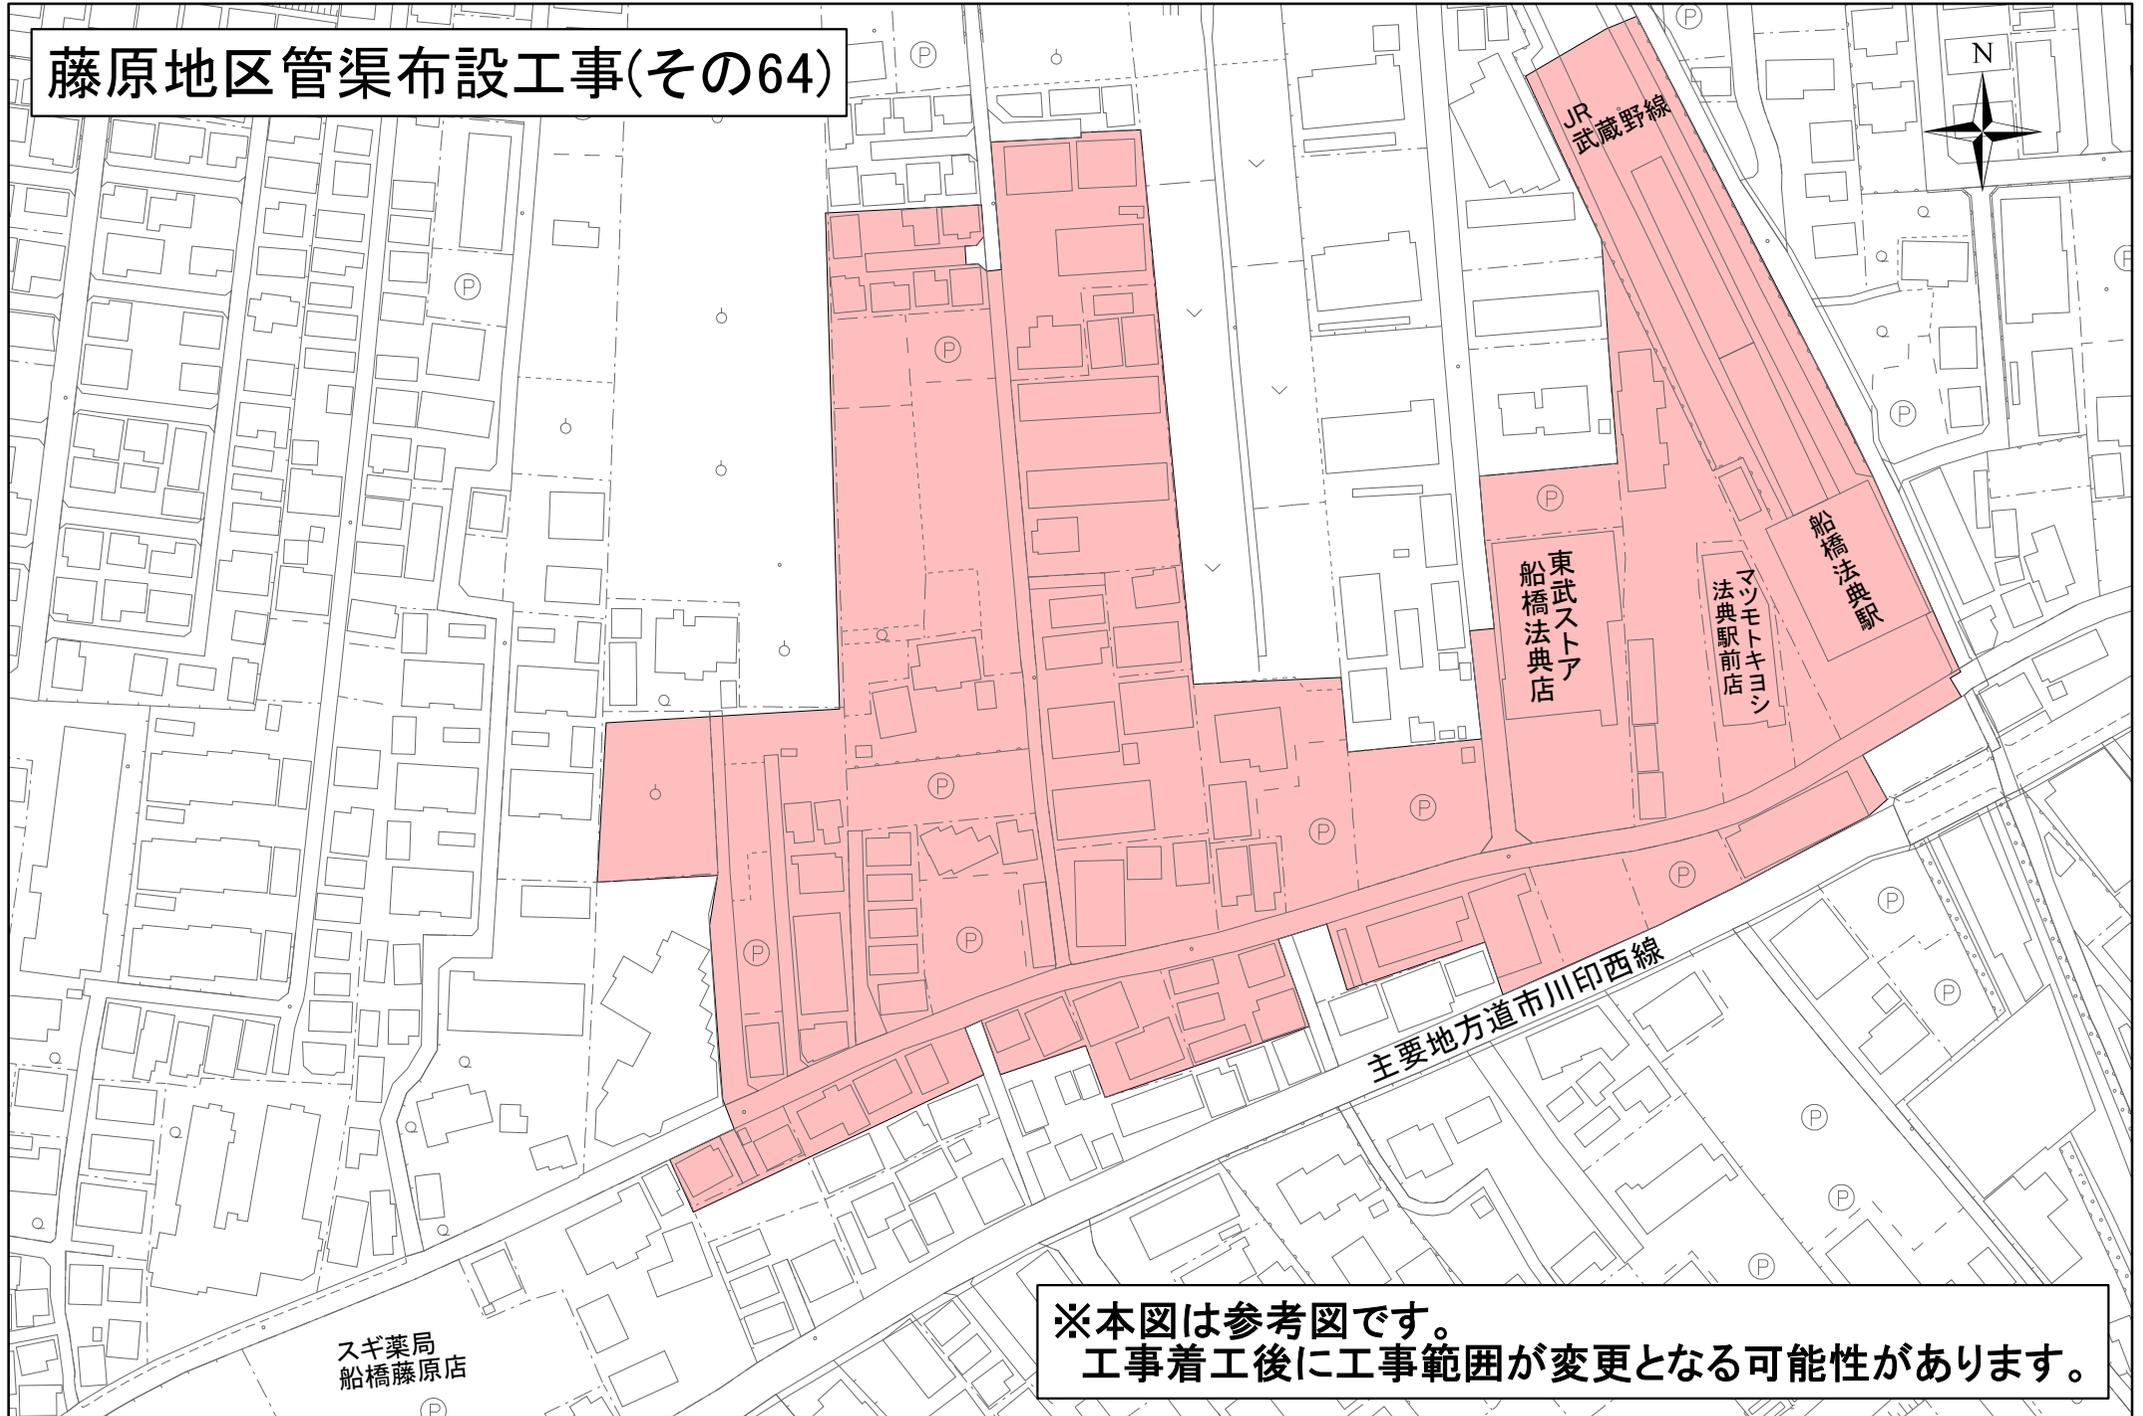

※本図は参考図です。
工事着工後に工事範囲が変更となる可能性があります。