

平面図(全体)

平面図 1



平面図 5



平面図 4



平面図 3



平面図 2



船橋東高校

芝山二丁目

芝山西小学校

芝山中学校

芝山東小学校

飯山満駅


平面図 1




芝山2丁目
高芝公園


鈴木オート京葉

※本図は参考図です。
工事着手後に工事範囲が変更となる可能性があります。

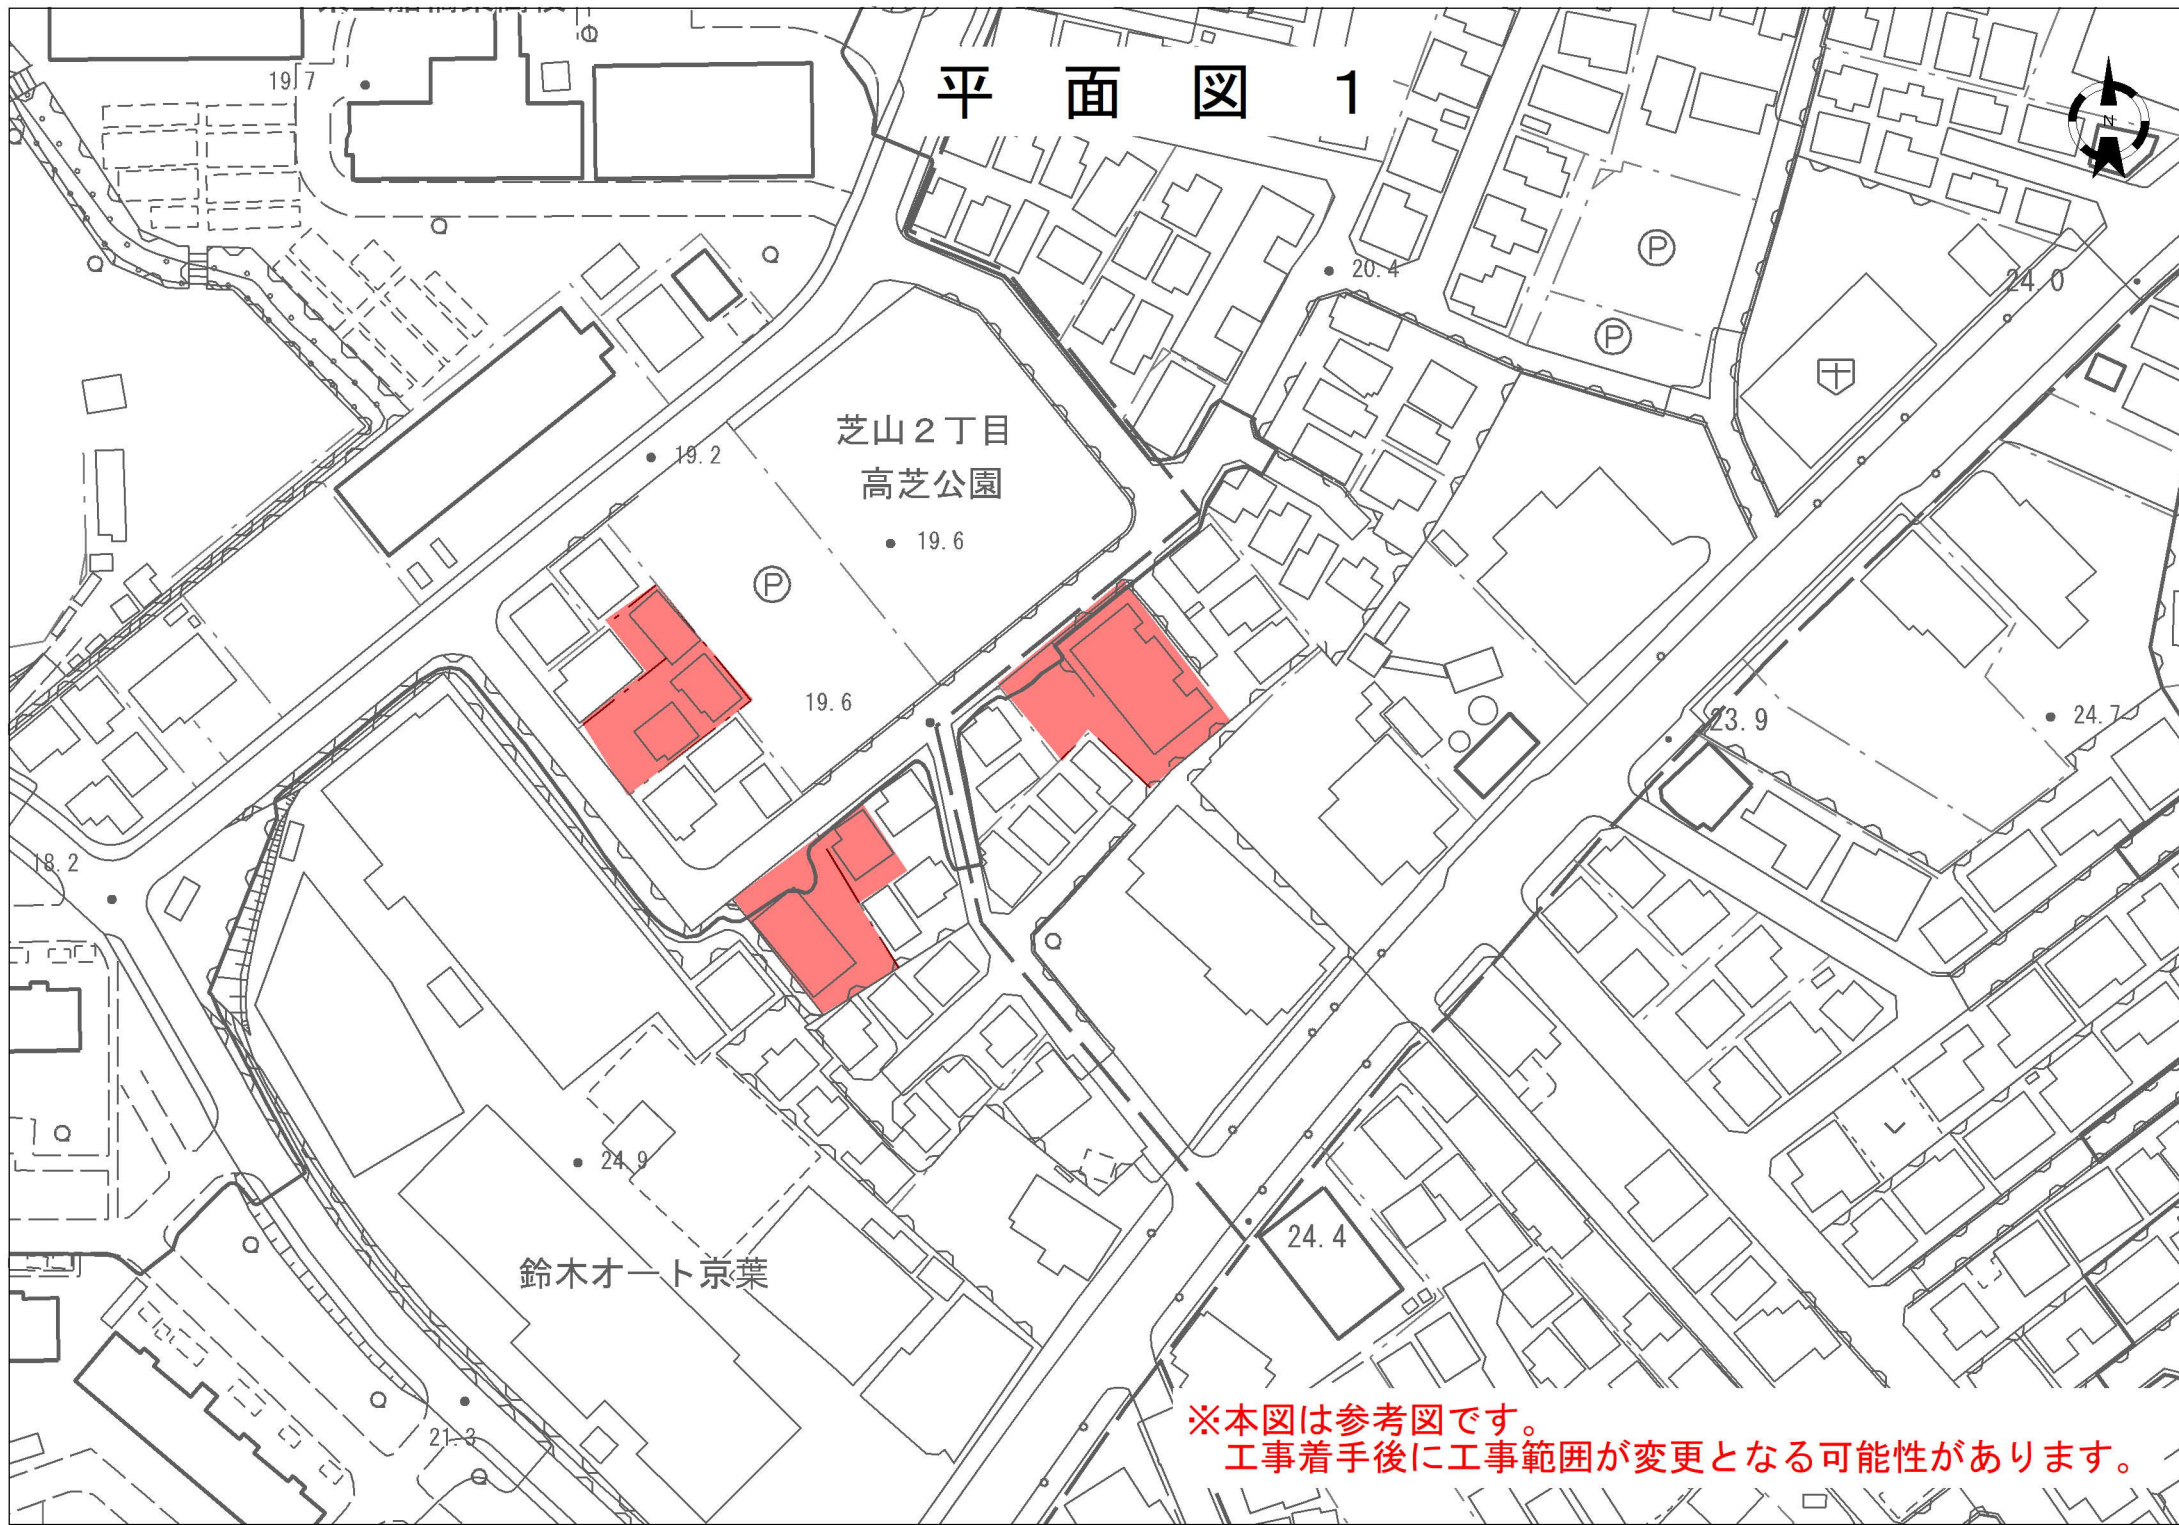

平面図 2

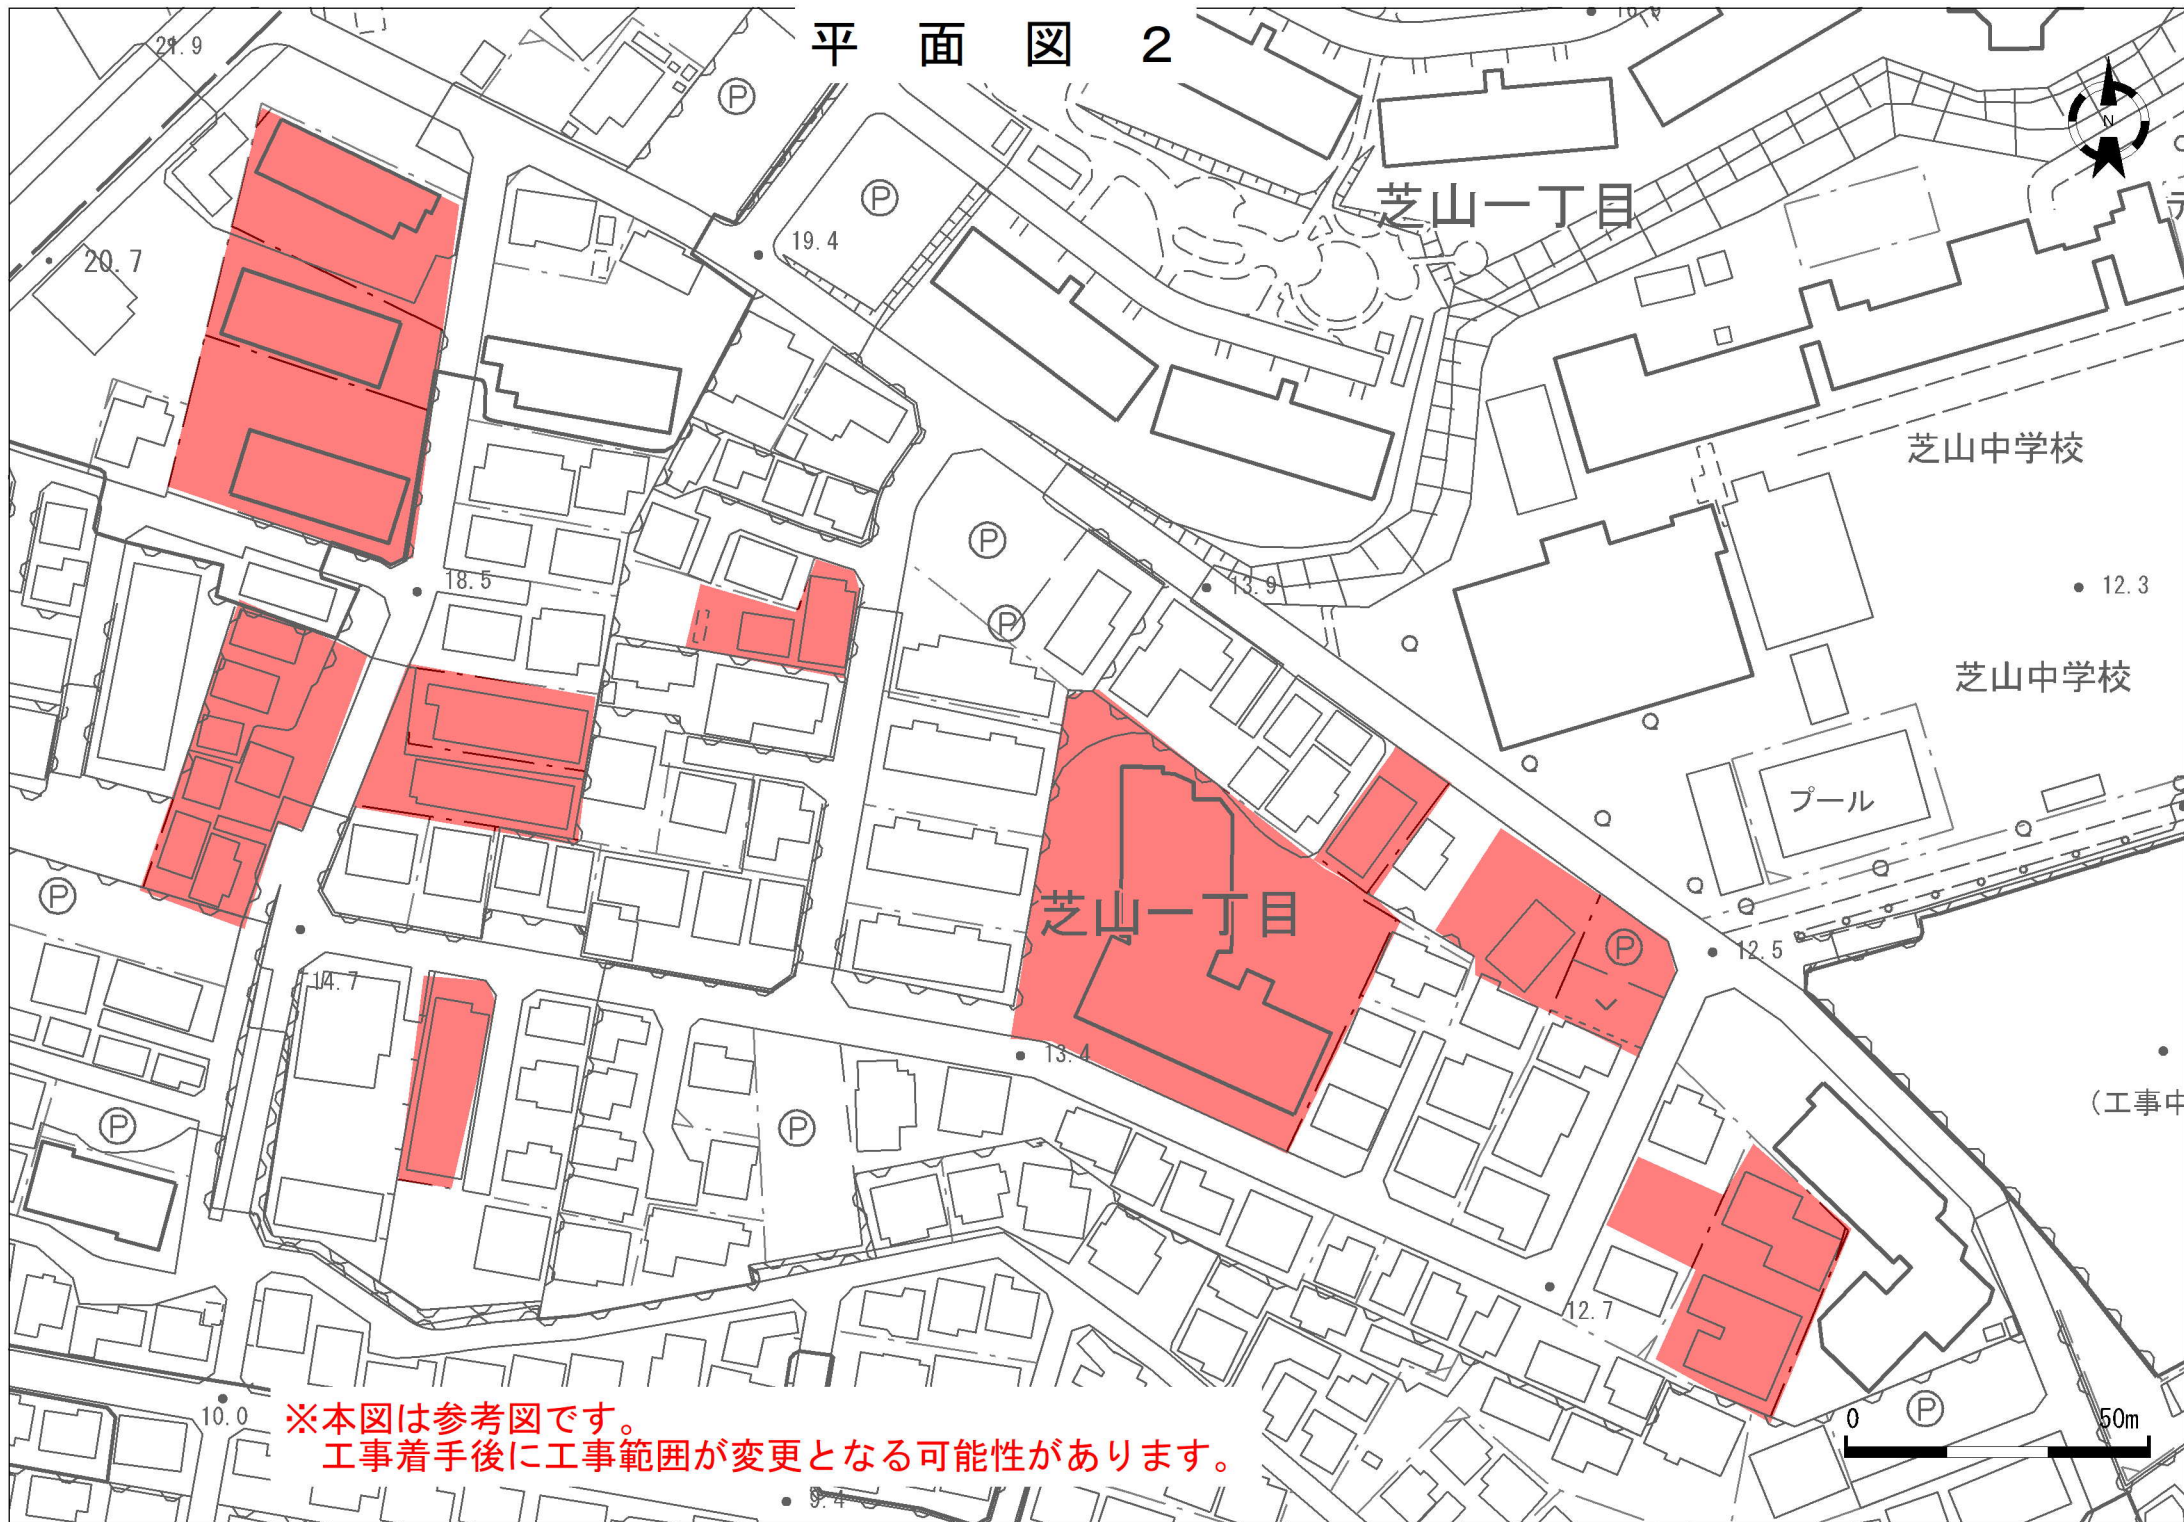

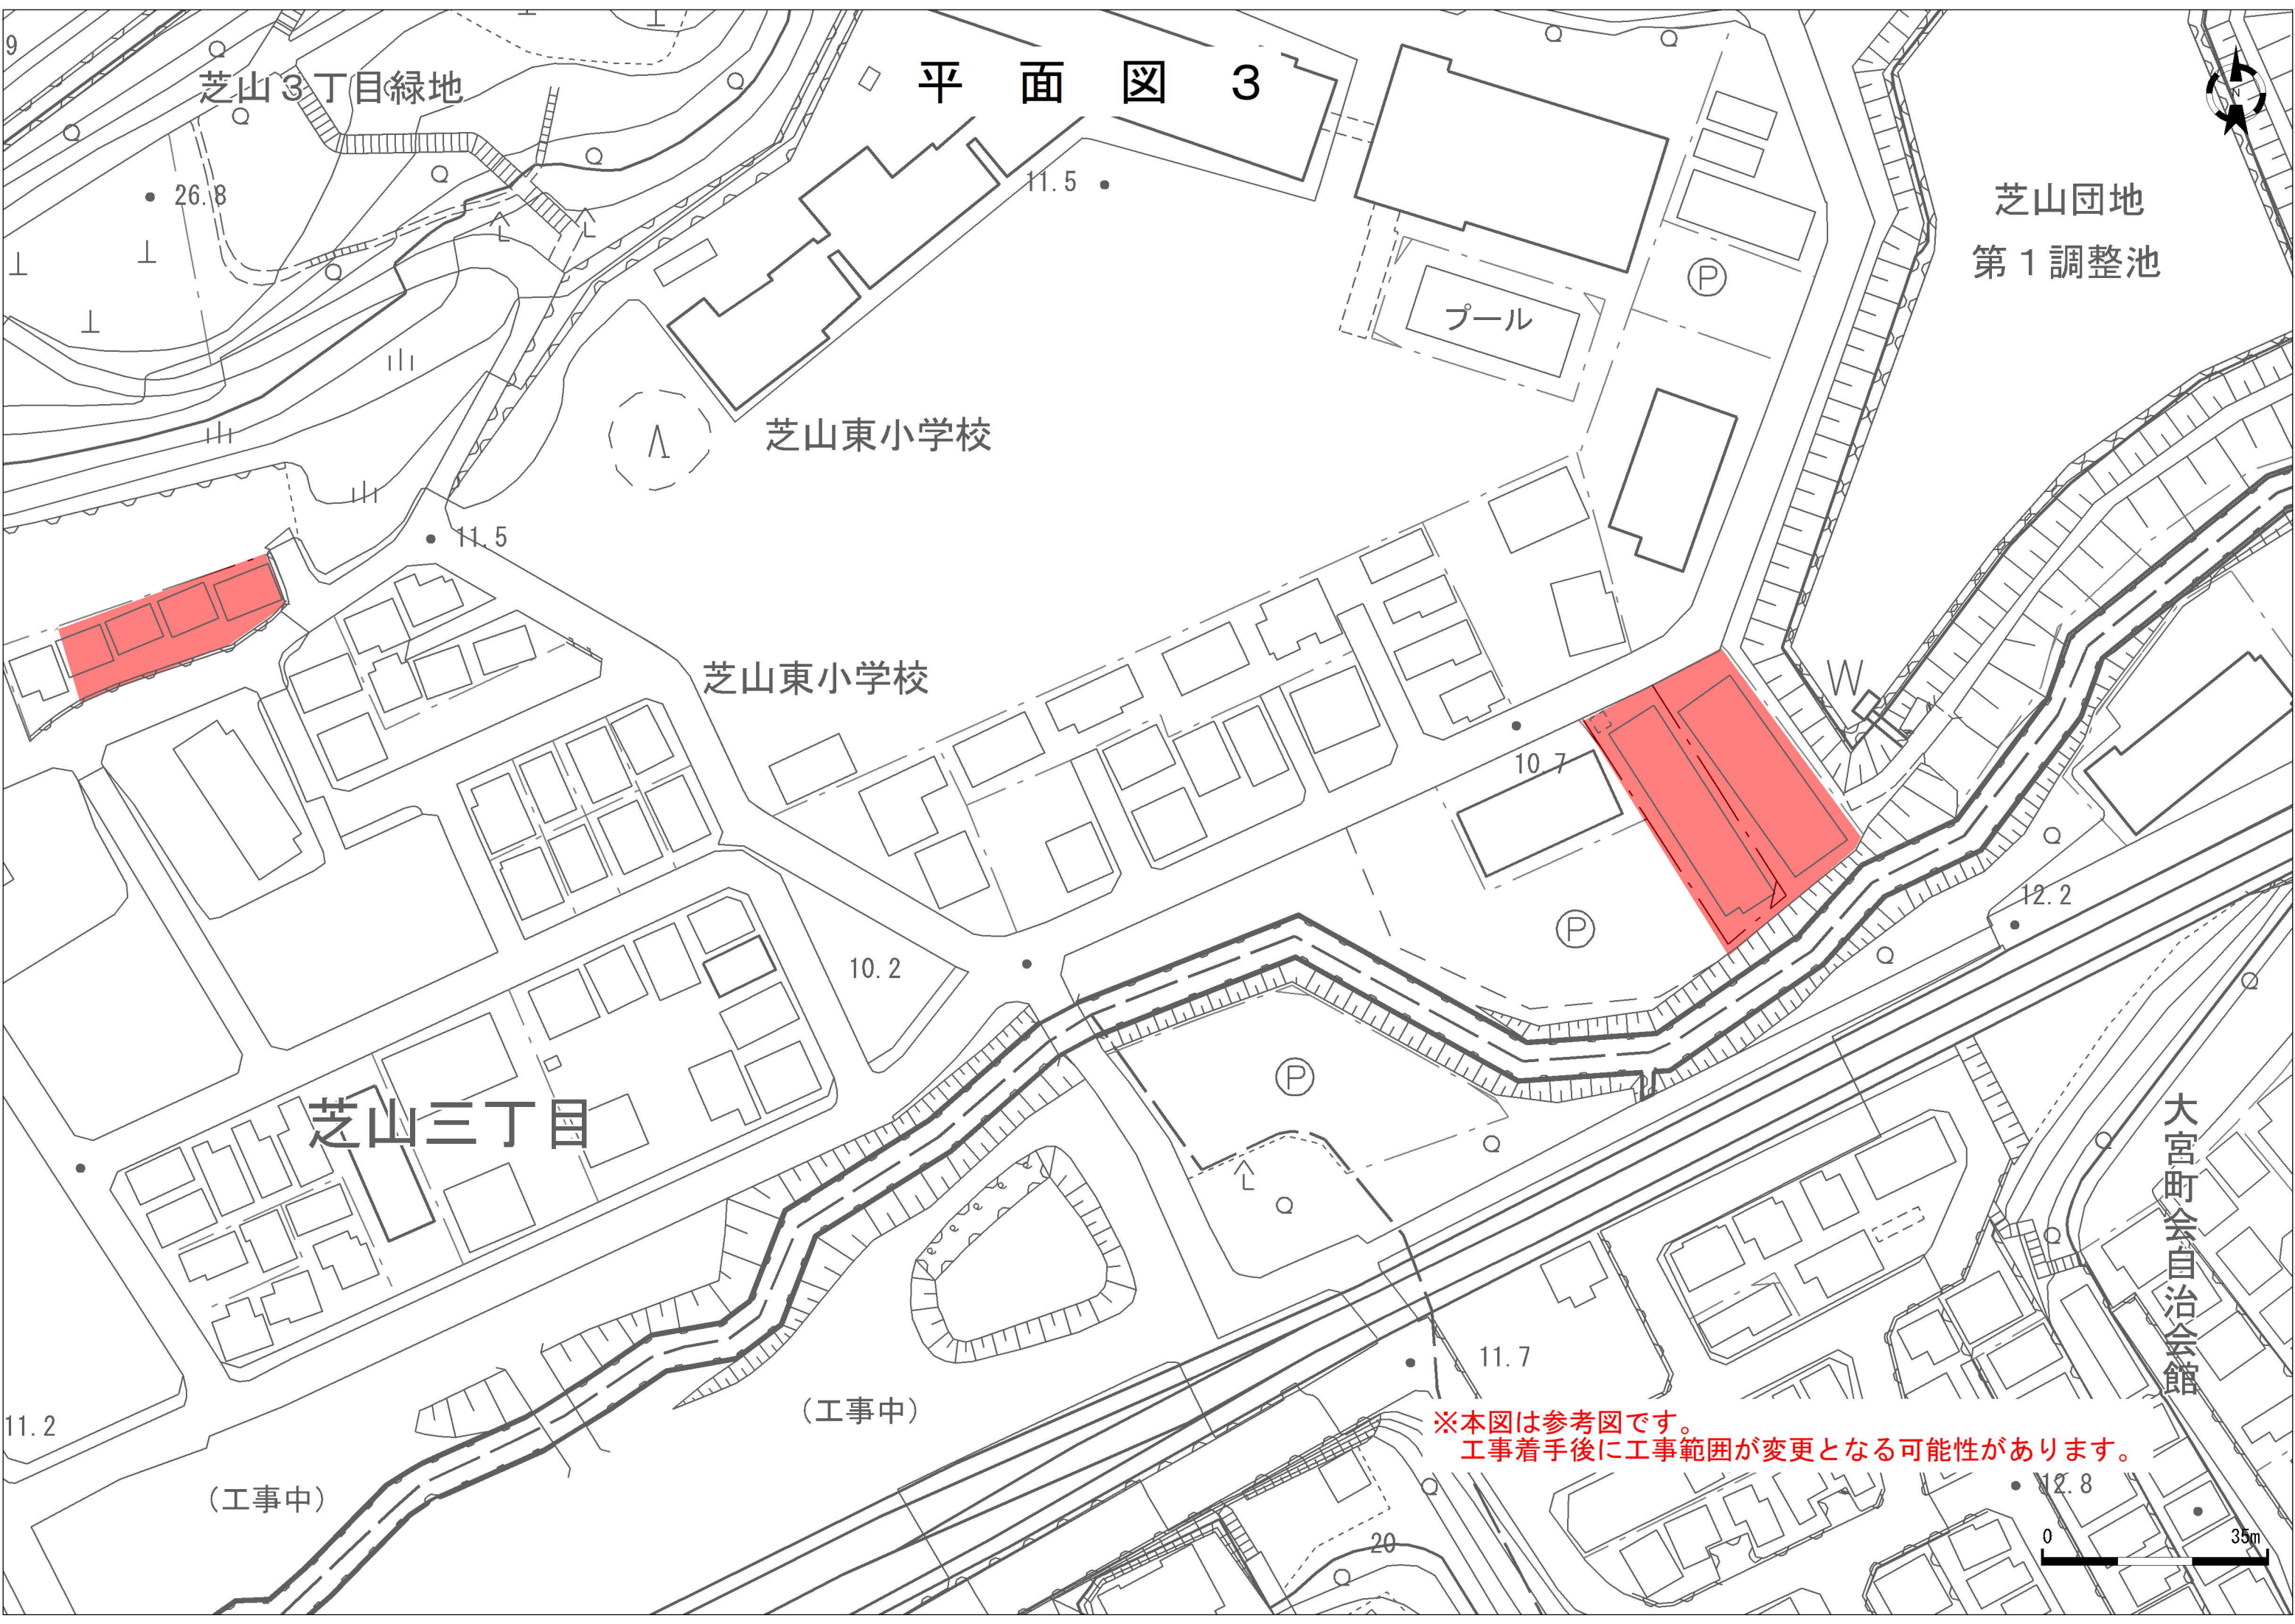

平面図 3

芝山3丁目緑地

芝山団地
第1調整池

芝山東小学校

芝山東小学校

芝山三丁目

大宮町会自治会館

※本図は参考図です。
工事着手後に工事範囲が変更となる可能性があります。

0 35m

平面図 4



ビバホーム

公園

芝山3丁目公園

芝山第一保育園

※本図は参考図です。
工事着手後に工事範囲が変更となる可能性があります。

芝山三丁目



