




年度	令和6年度
工事名	飯山満川1号幹線管渠築造工事
工事場所	船橋市薬円台5丁目380番2ほか
発注課	船橋市建設局下水道部下水道建設課

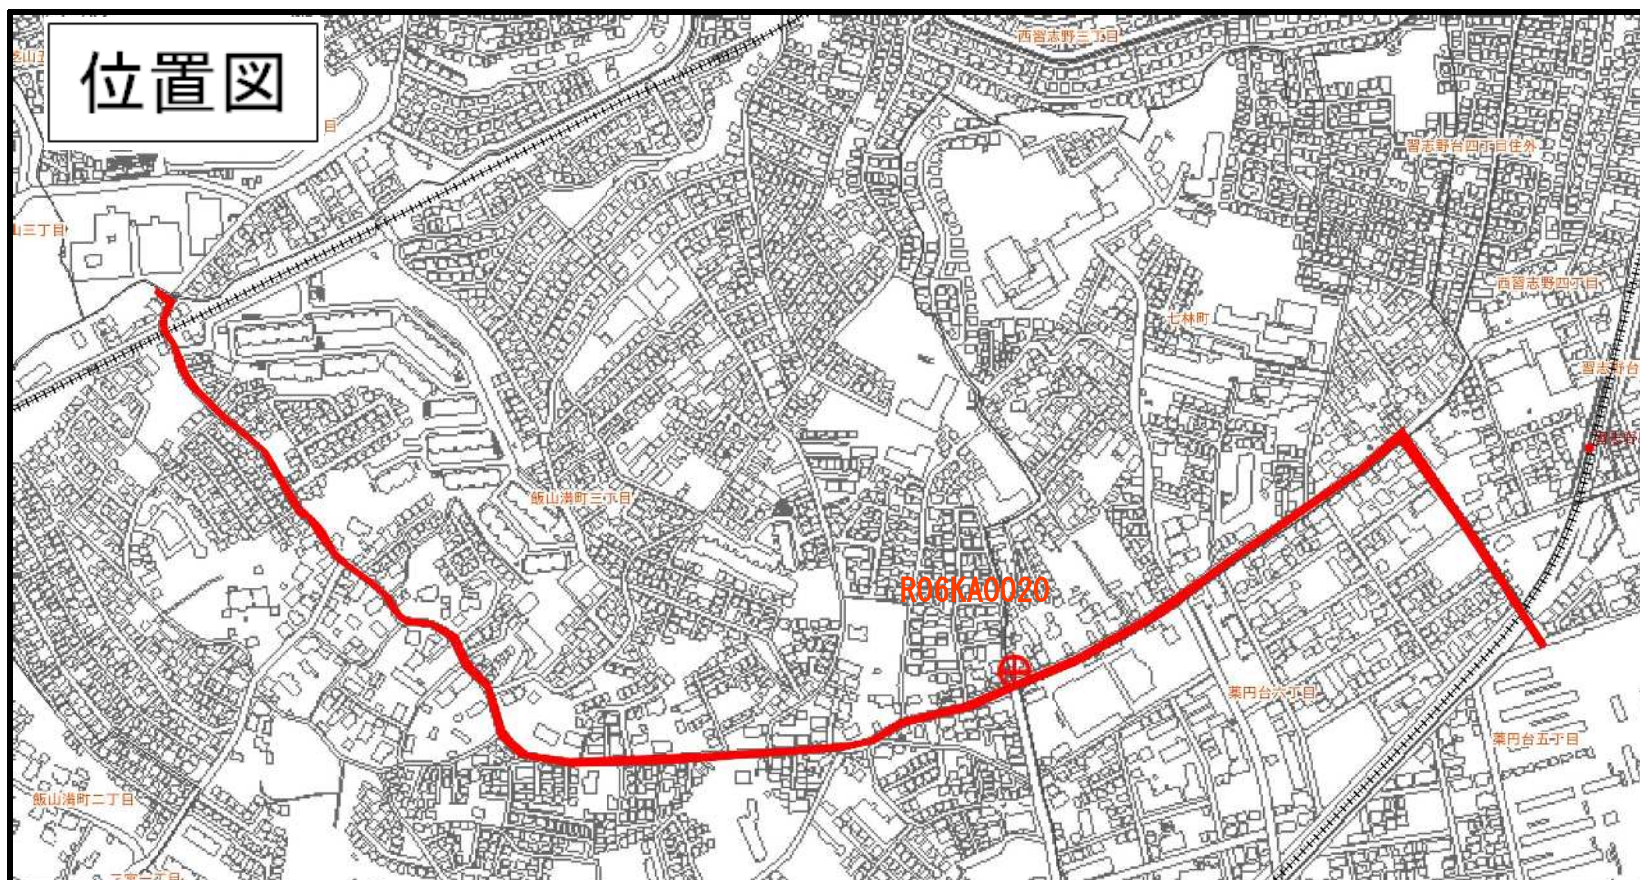