


# 位置図

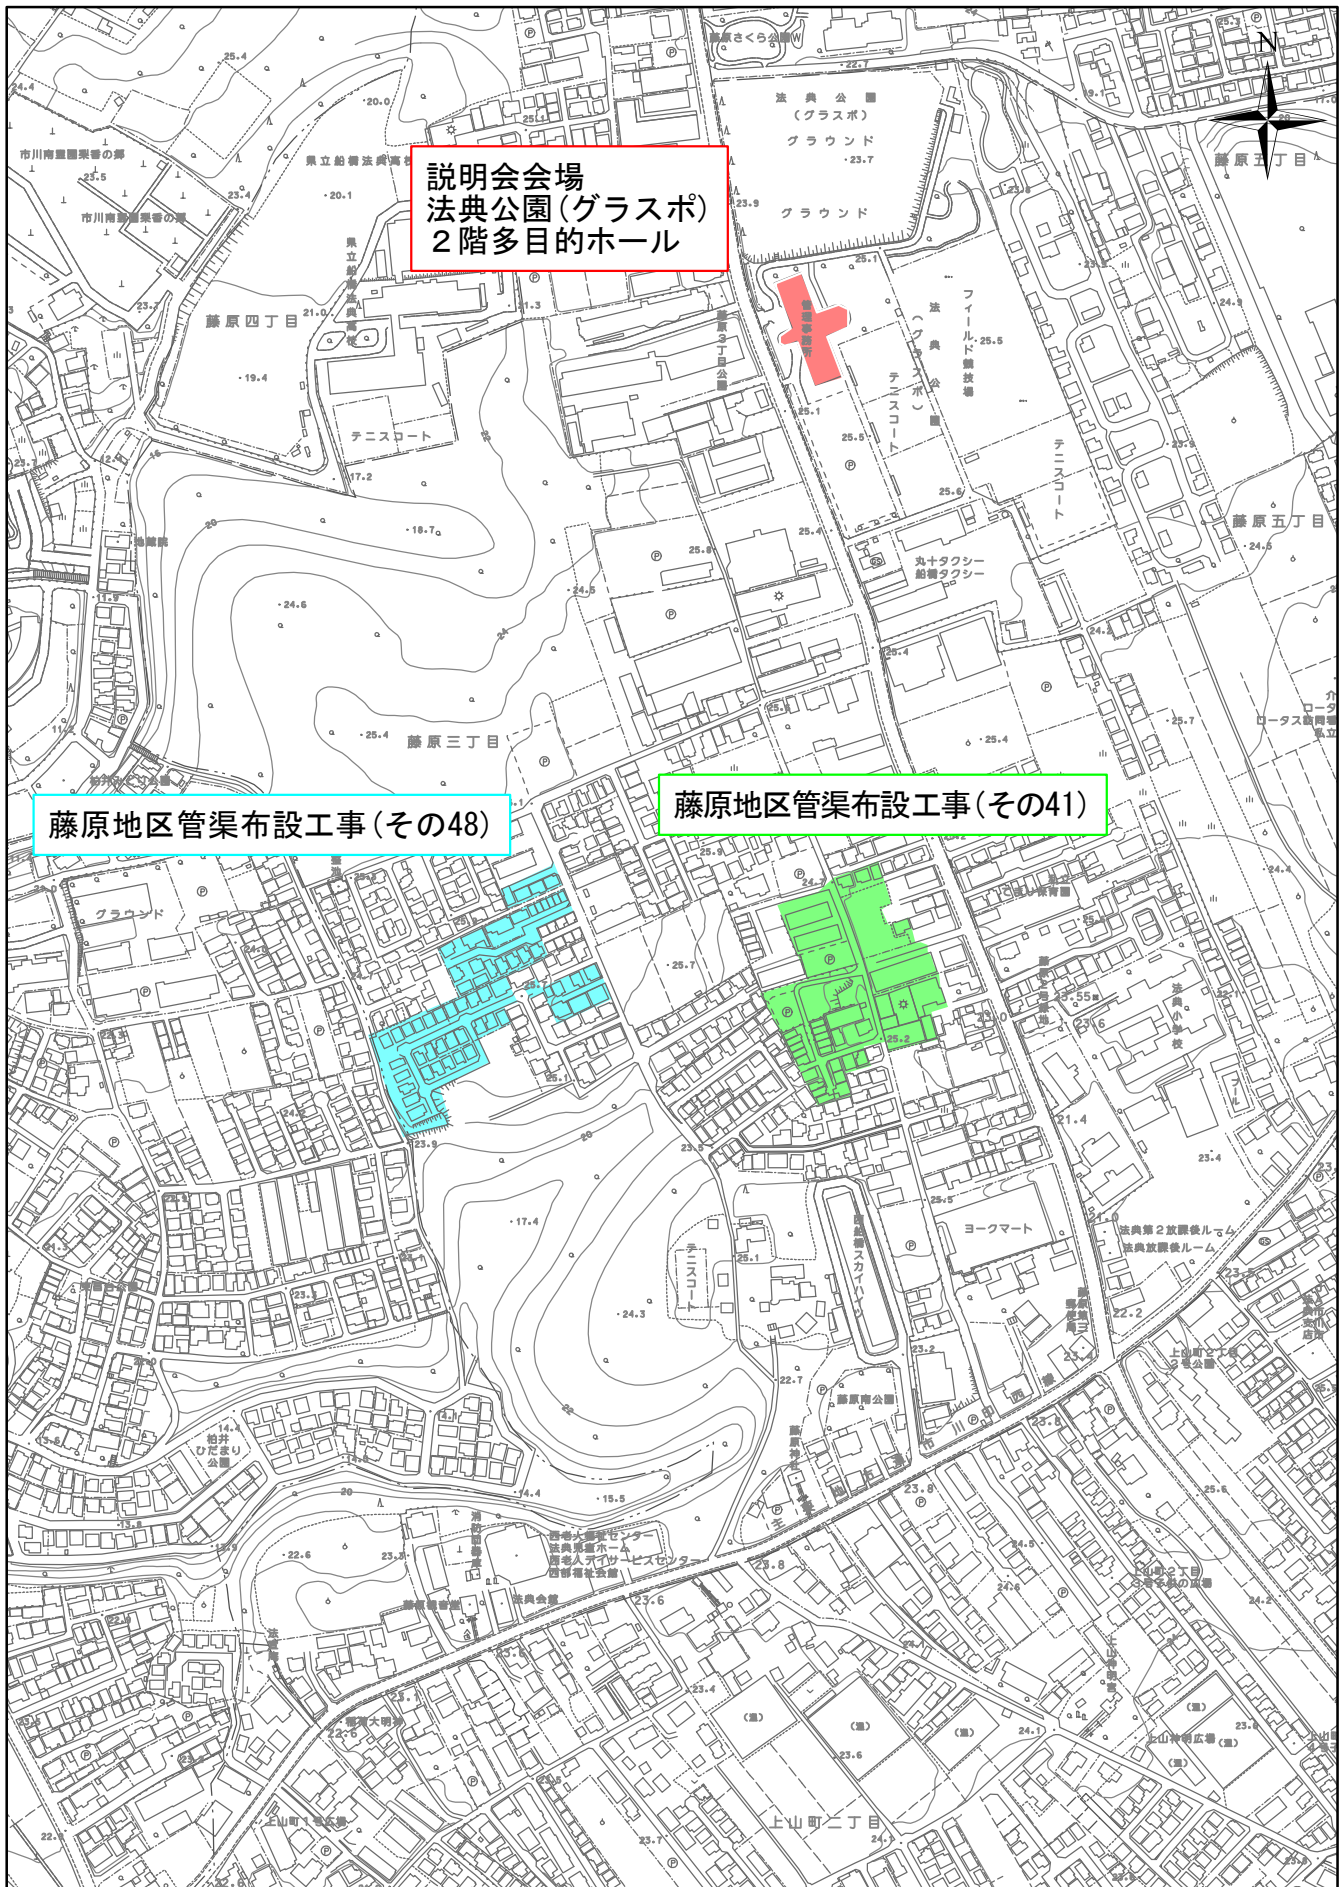

※本図は参考図です。  
工事着手後に工事範囲が変更となる可能性があります。