


# 位置図

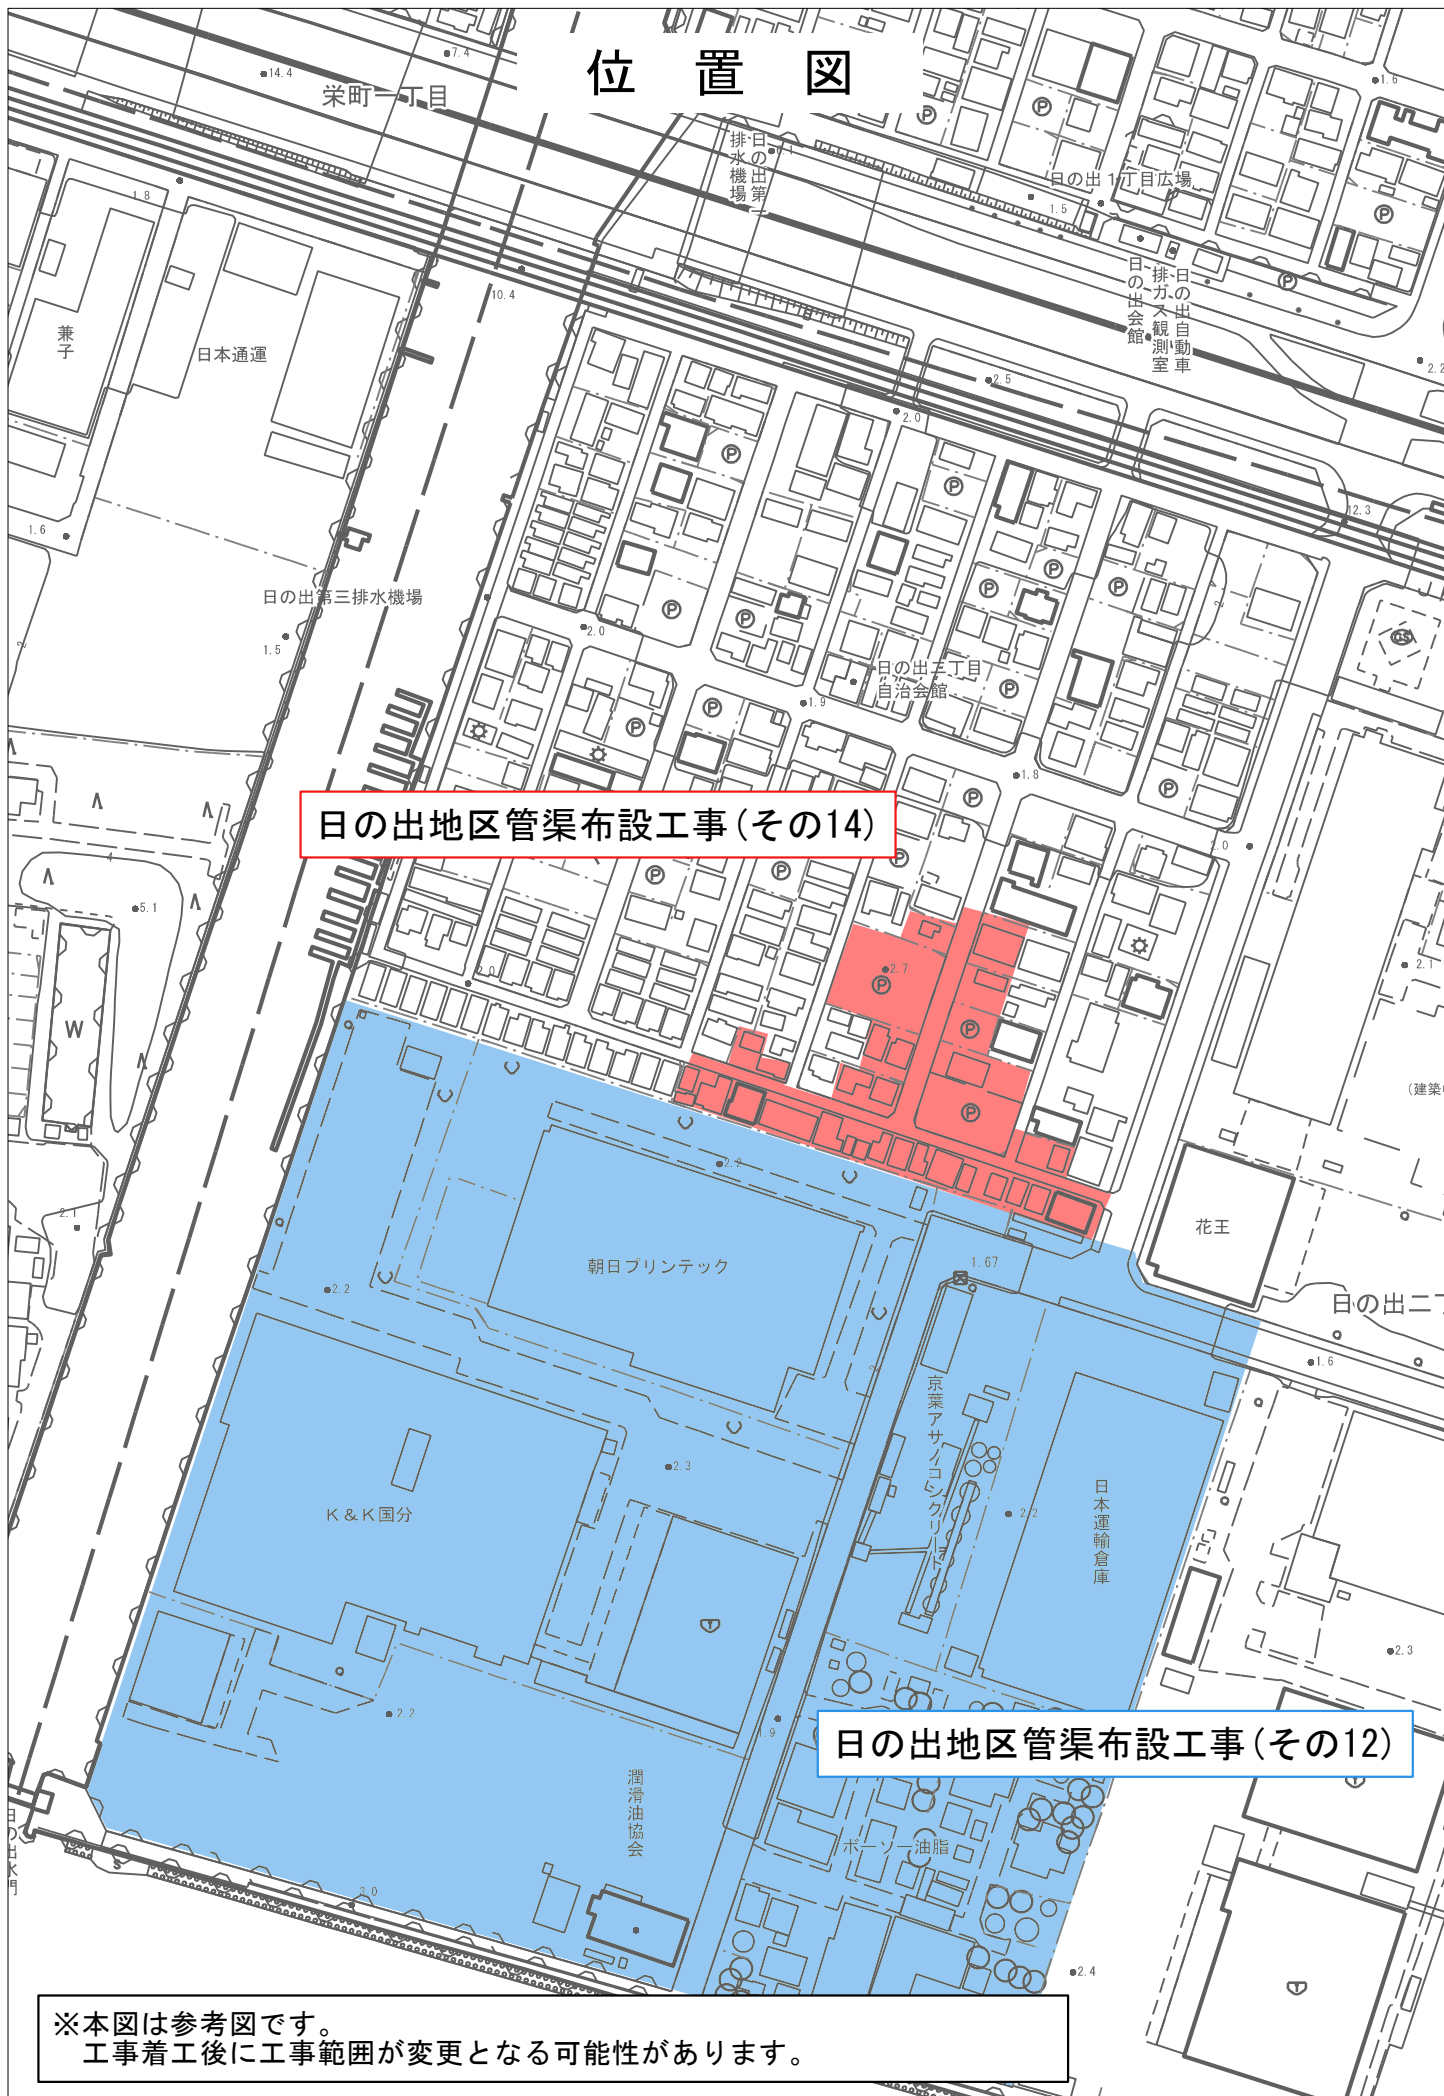

日の出地区管渠布設工事(その14)

日の出地区管渠布設工事(その12)

※本図は参考図です。  
工事着工後に工事範囲が変更となる可能性があります。