

公共下水道の供用及び処理開始について

公共下水道の供用及び処理を開始するので、下水道法（昭和33年法律第79号）第9条第1項及び第2項の規定に基づき、次のとおり告示する。

その関係図書は、令和7年9月16日から2週間、船橋市下水道部下水道河川管理課において、一般の縦覧に供する。

ただし、土曜、日曜、祝休日を除く。

令和7年9月16日

公共下水道管理者	船 橋 市
代 表 者	船 橋 市 長 松 戸 徹

1. 供用及び下水の処理を開始する年月日

令和7年10月1日

2. 供用及び下水の処理を開始する区域

藤原一丁目1～3, 18, 19, 22, 23, 25～27, 29番の各一部

藤原二丁目1, 2, 5, 8番の各一部・9, 10番, 11番の一部, 12～15番の各一部,
16番, 17, 18, 21, 26, 27番の各一部

藤原三丁目3～7, 10, 18, 19, 21～23, 30～34番の各一部

3. 下水の処理を開始する当該公共下水道の終末処理場の位置及び名称

位 置 千葉県美浜区磯辺八丁目24番1号

名 称 花見川終末処理場

位 置 千葉県美浜区豊砂7番地

名 称 花見川第二終末処理場

4. 排除方法

分 流 式

R7.10.1
処理開始予定地域


江戸川左岸処理区(分流)
(印旛処理区暫定)

凡例
今回告示区域




藤原地区管渠布設工事(その34)

A=0.415ha

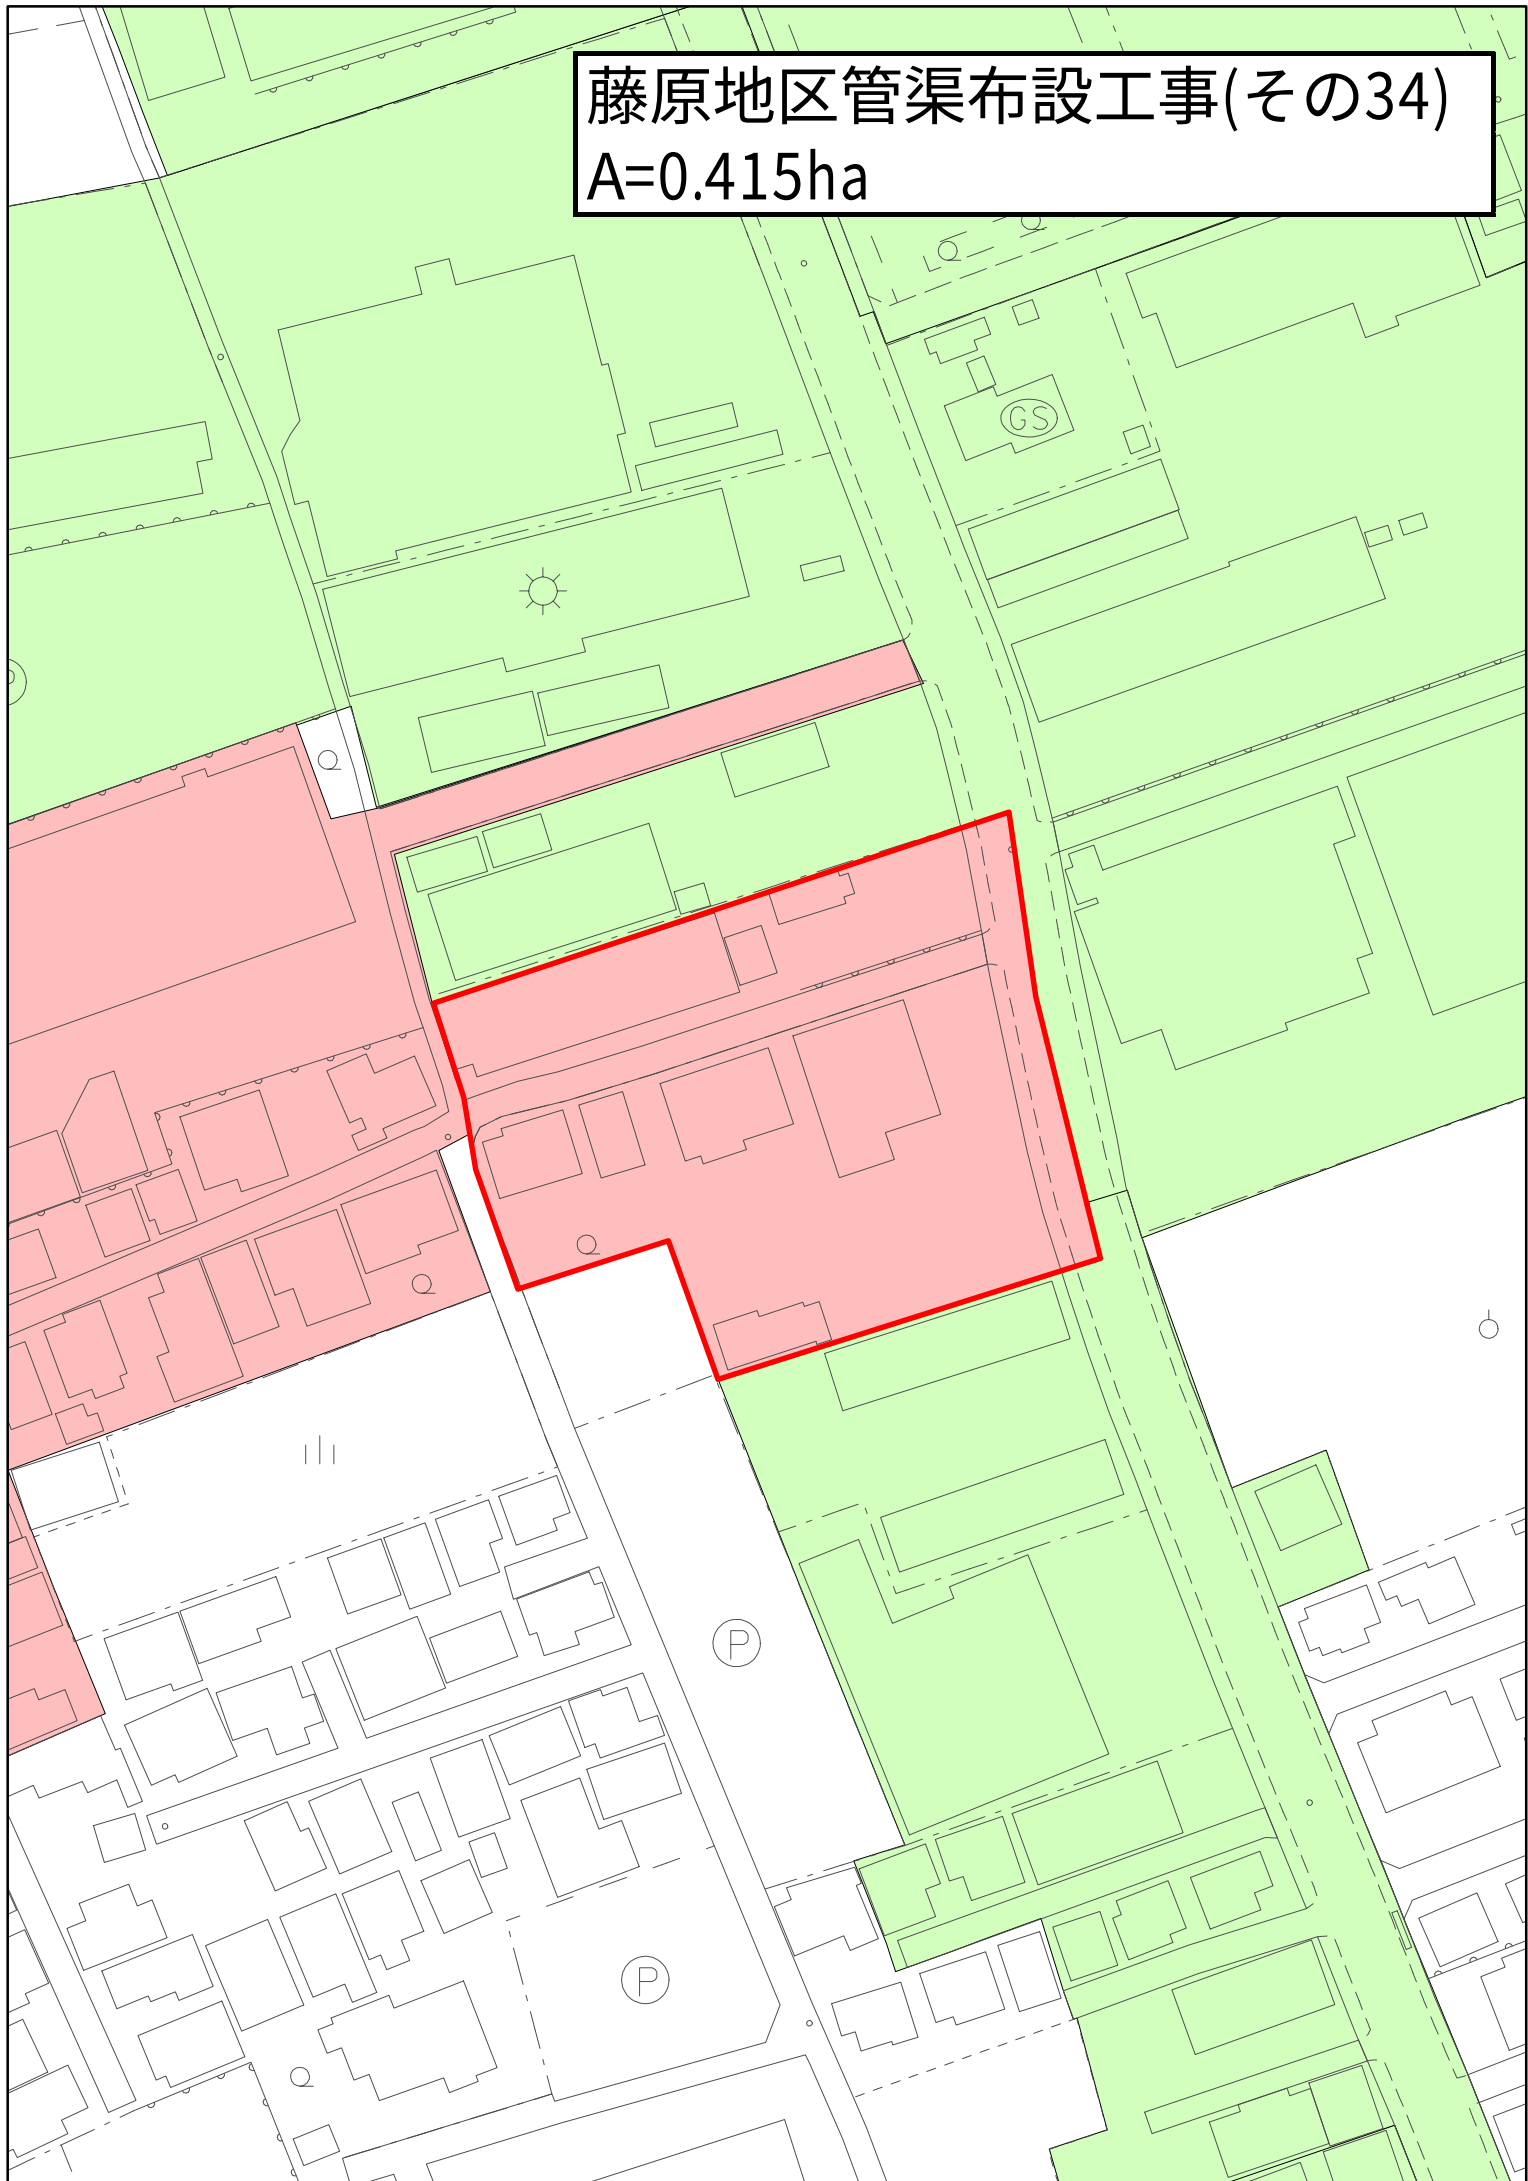


藤原地区管渠布設工事(その45)

A=1.818ha

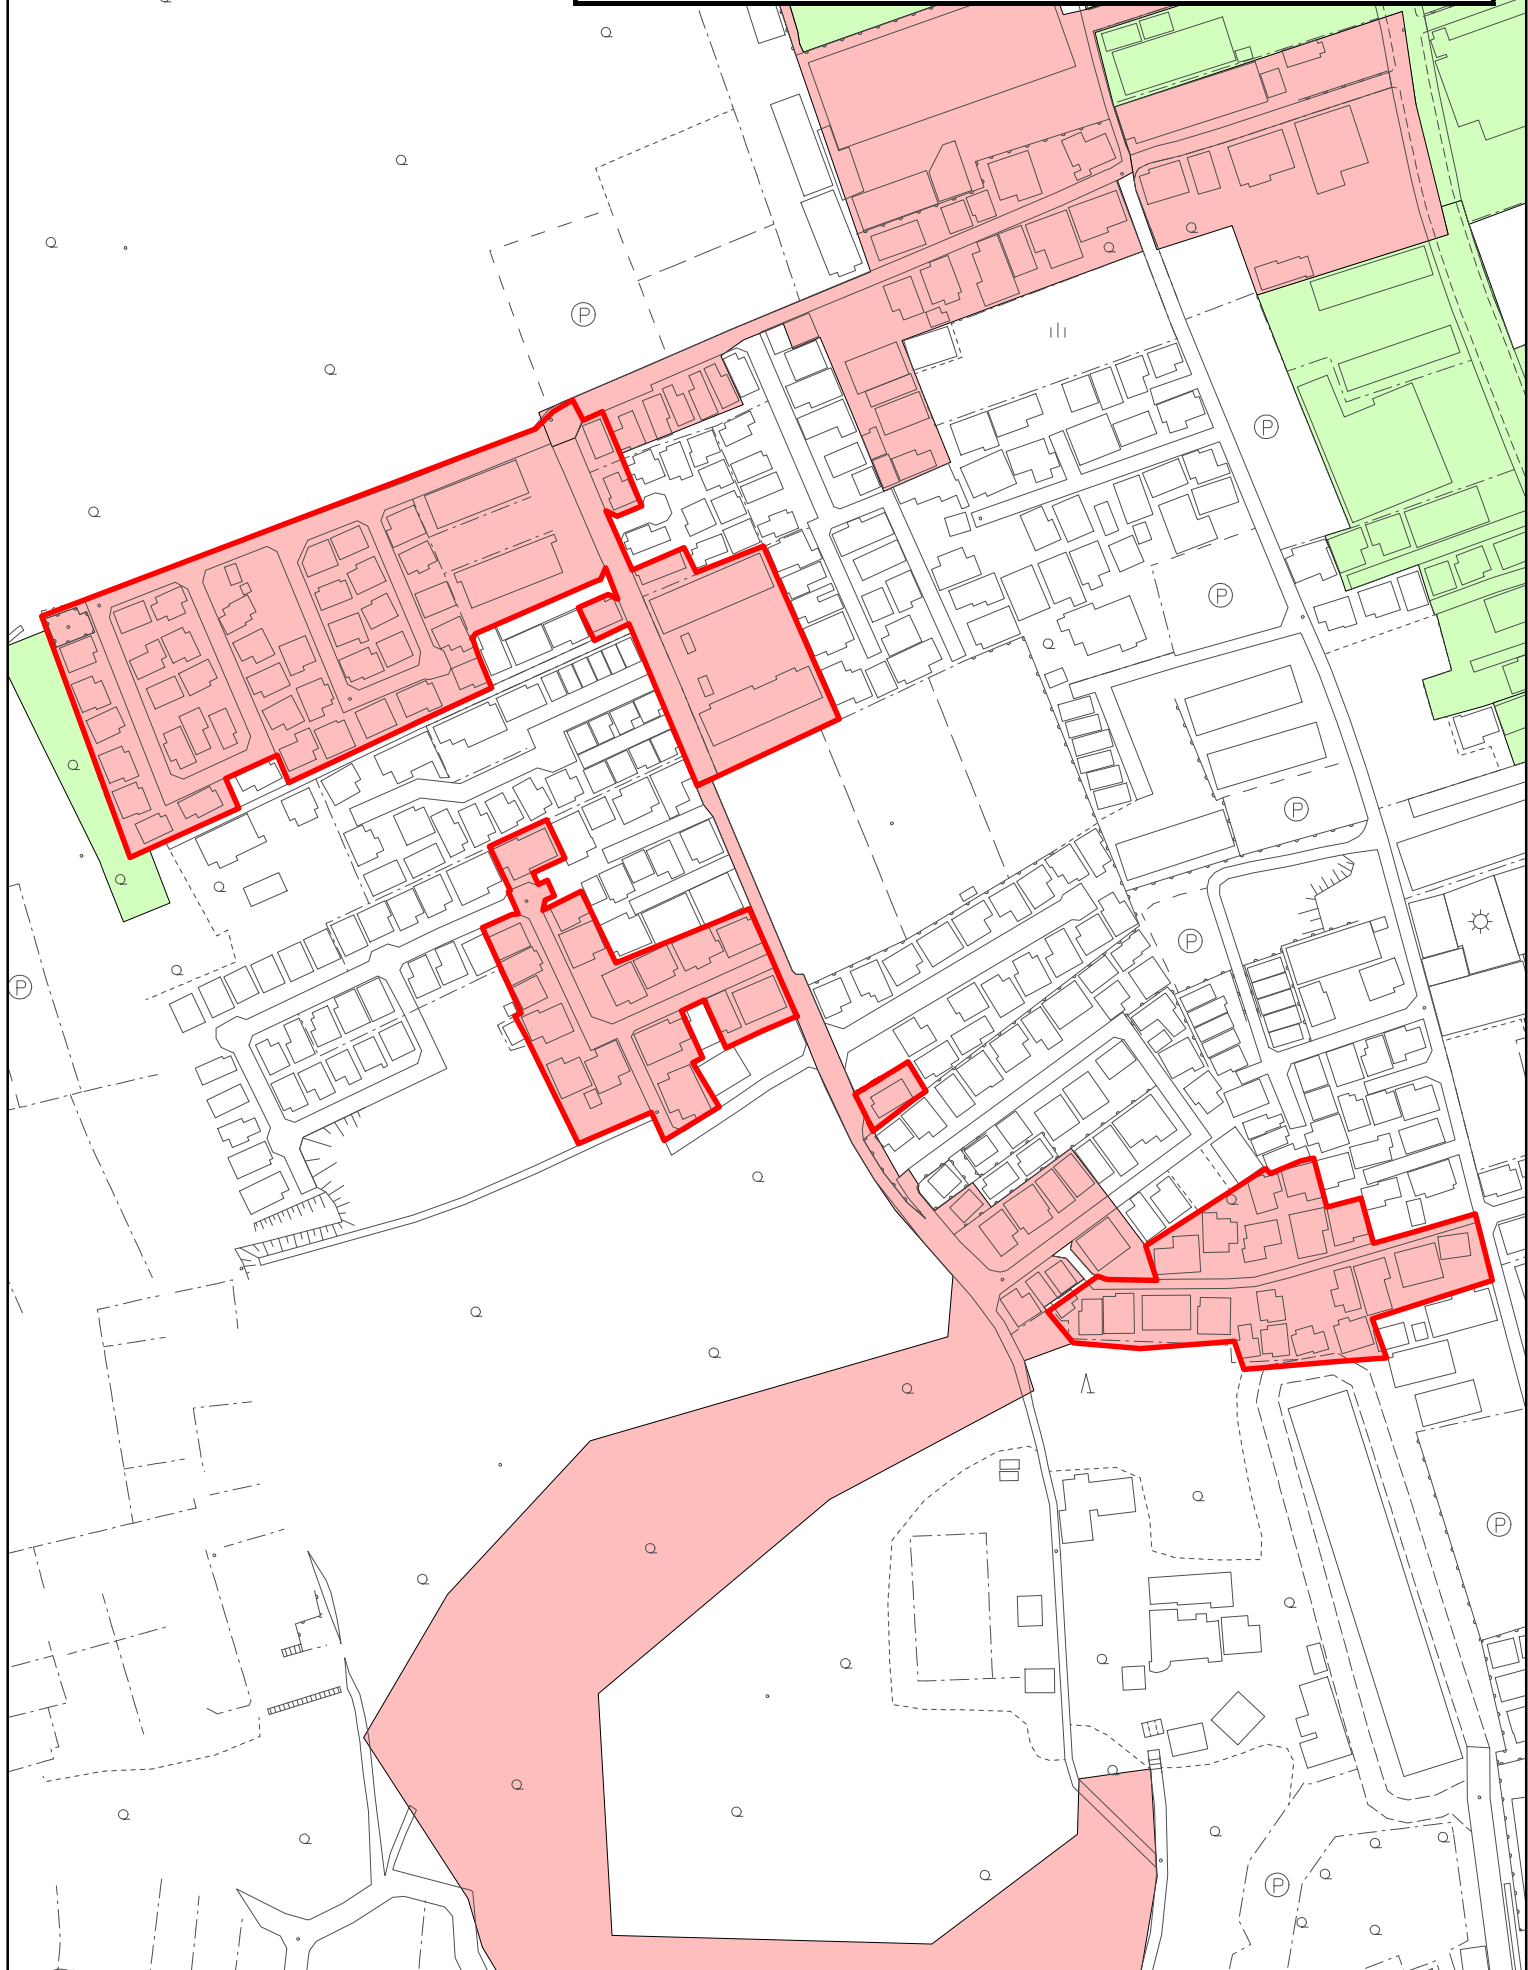


藤原地区管渠布設工事(その35)
A=3.036ha

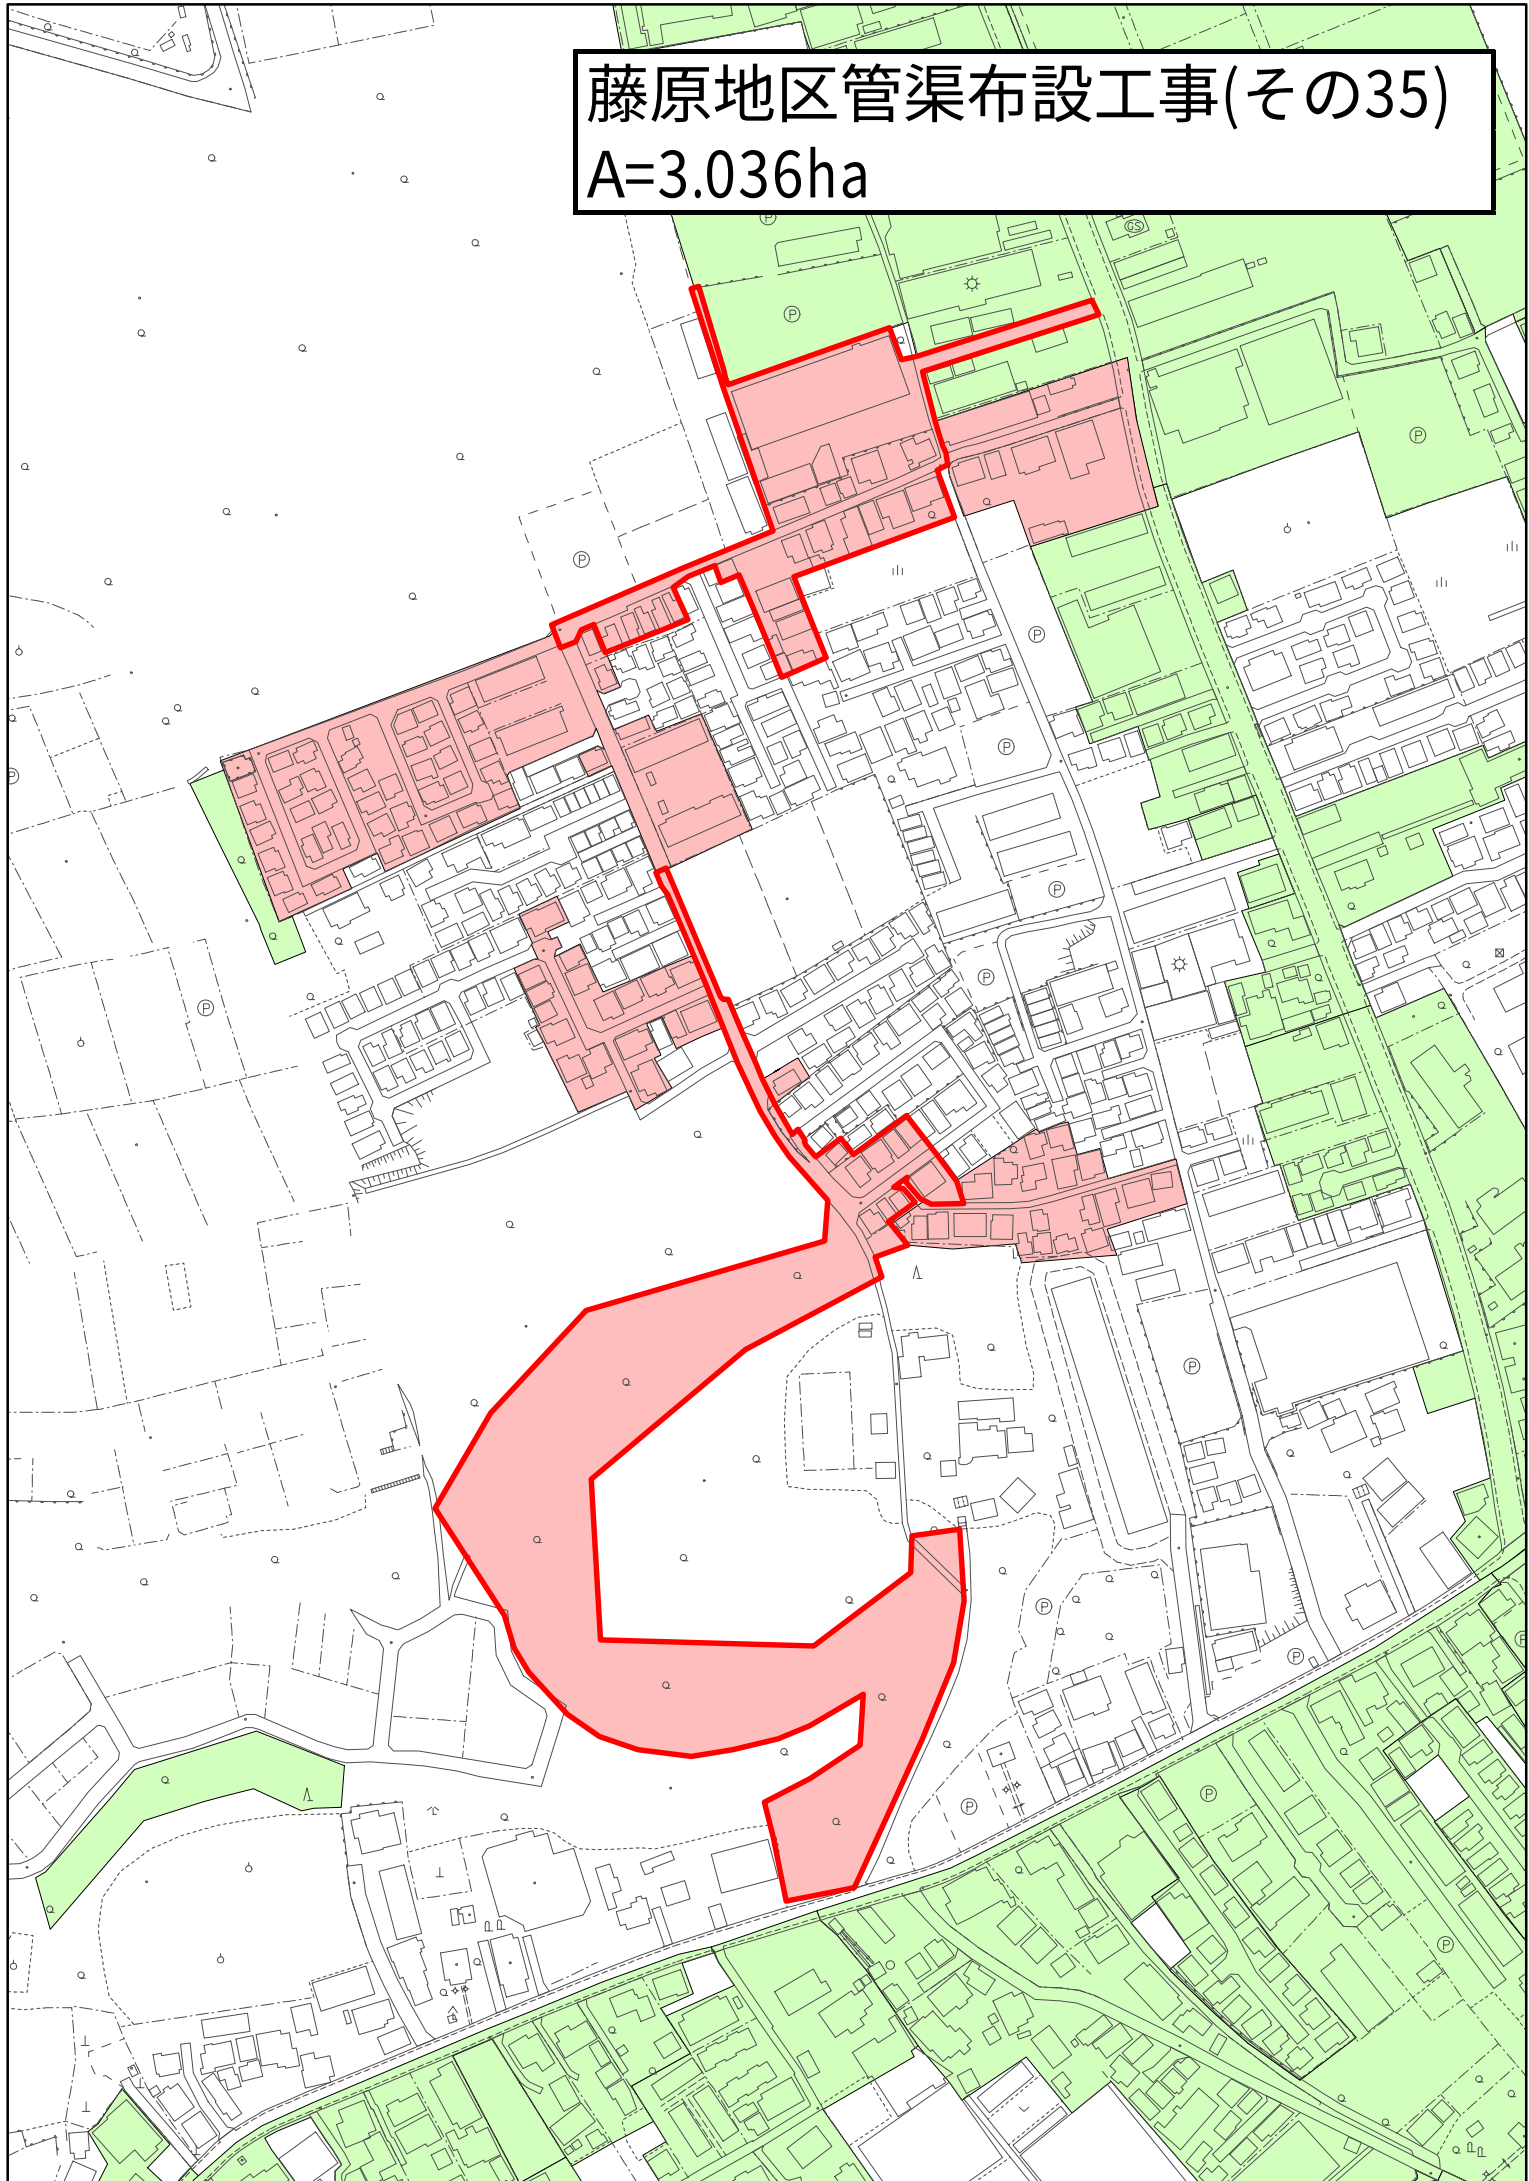


藤原地区管渠布設工事(その37)

A=0.517ha

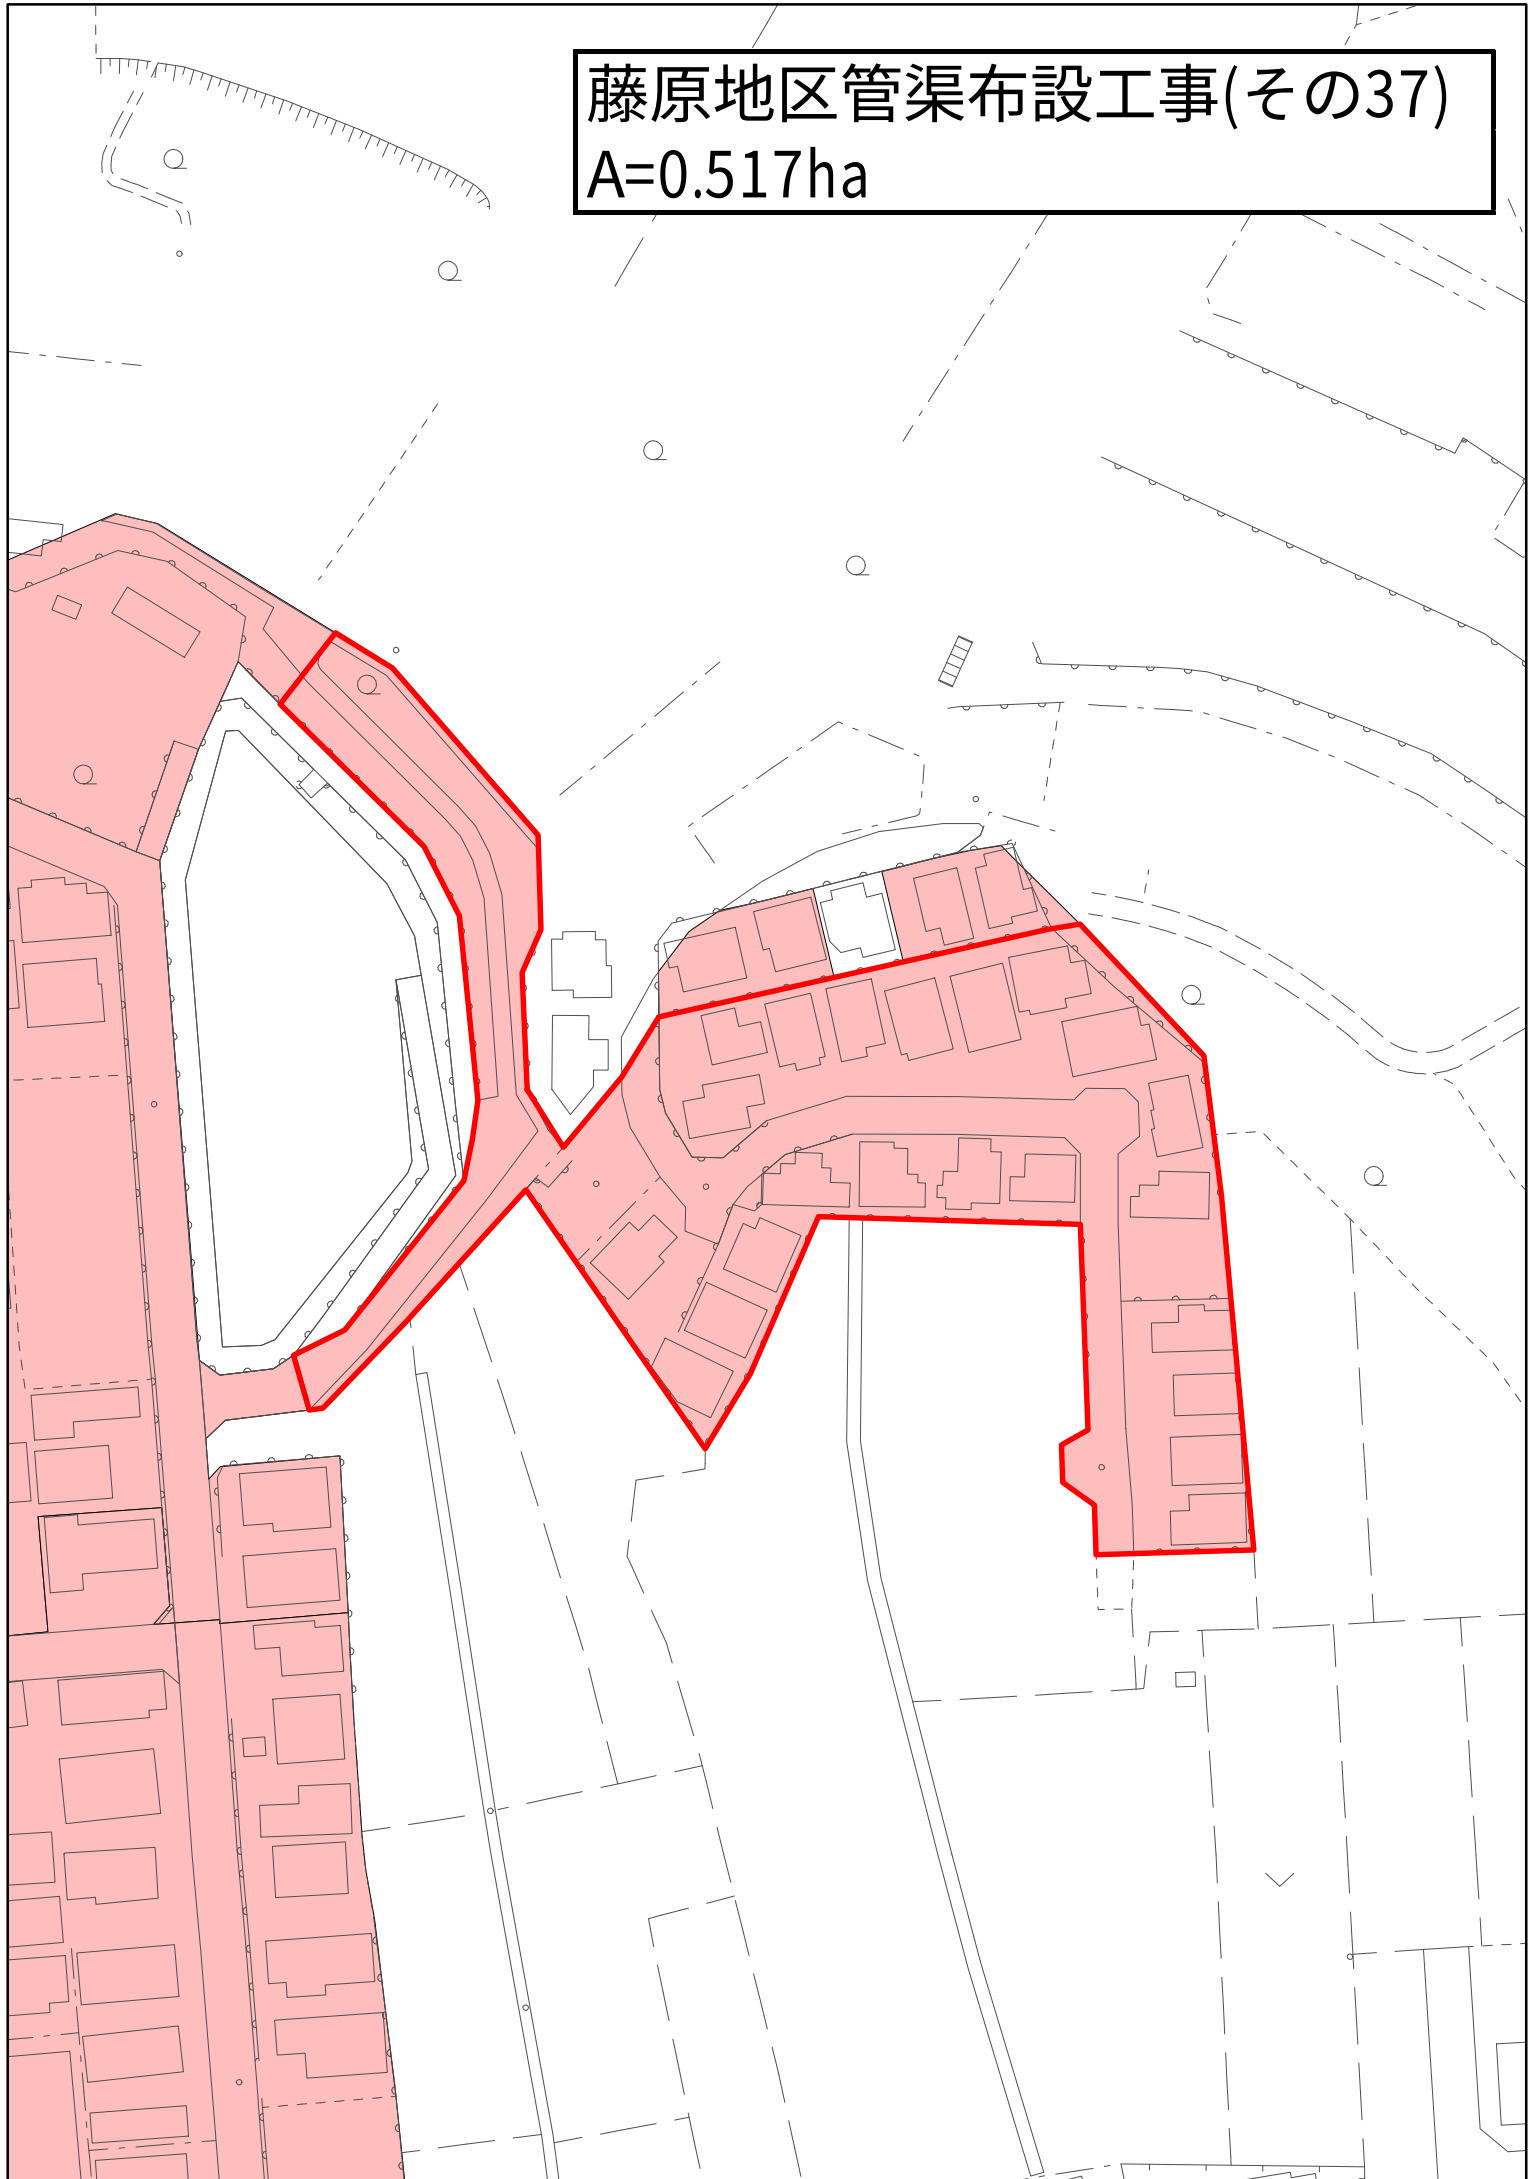


藤原地区管渠布設工事(その54)

A=2.71ha

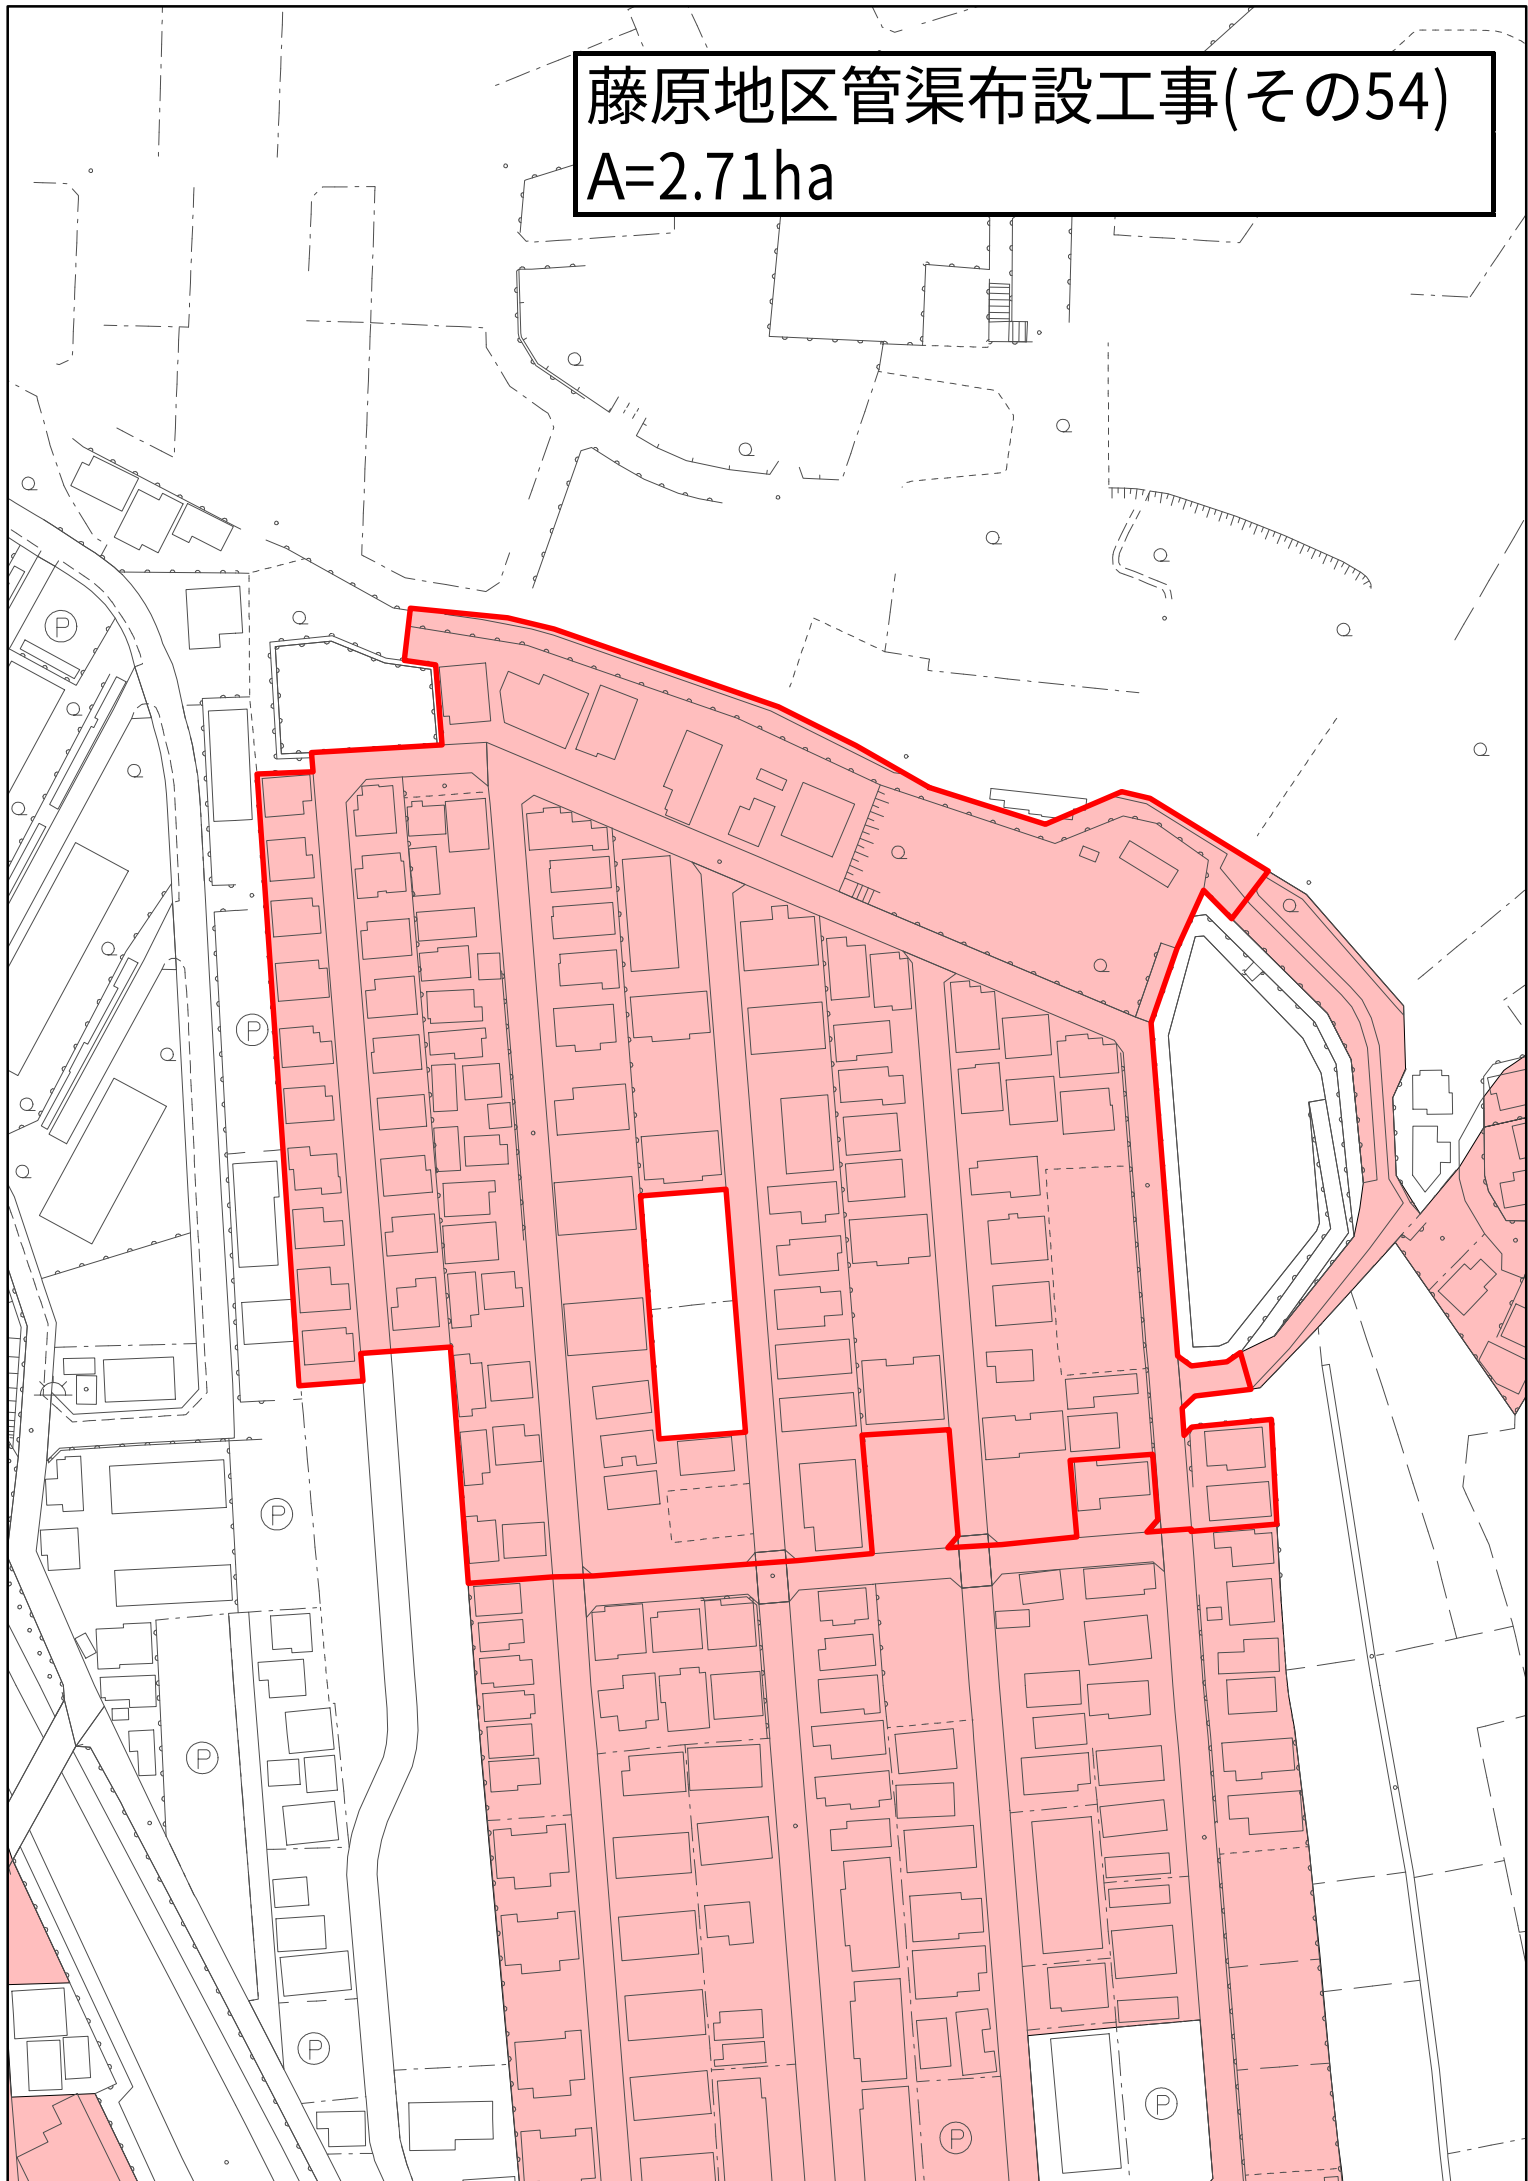


藤原地区管渠布設工事(その38)

A=2.453ha

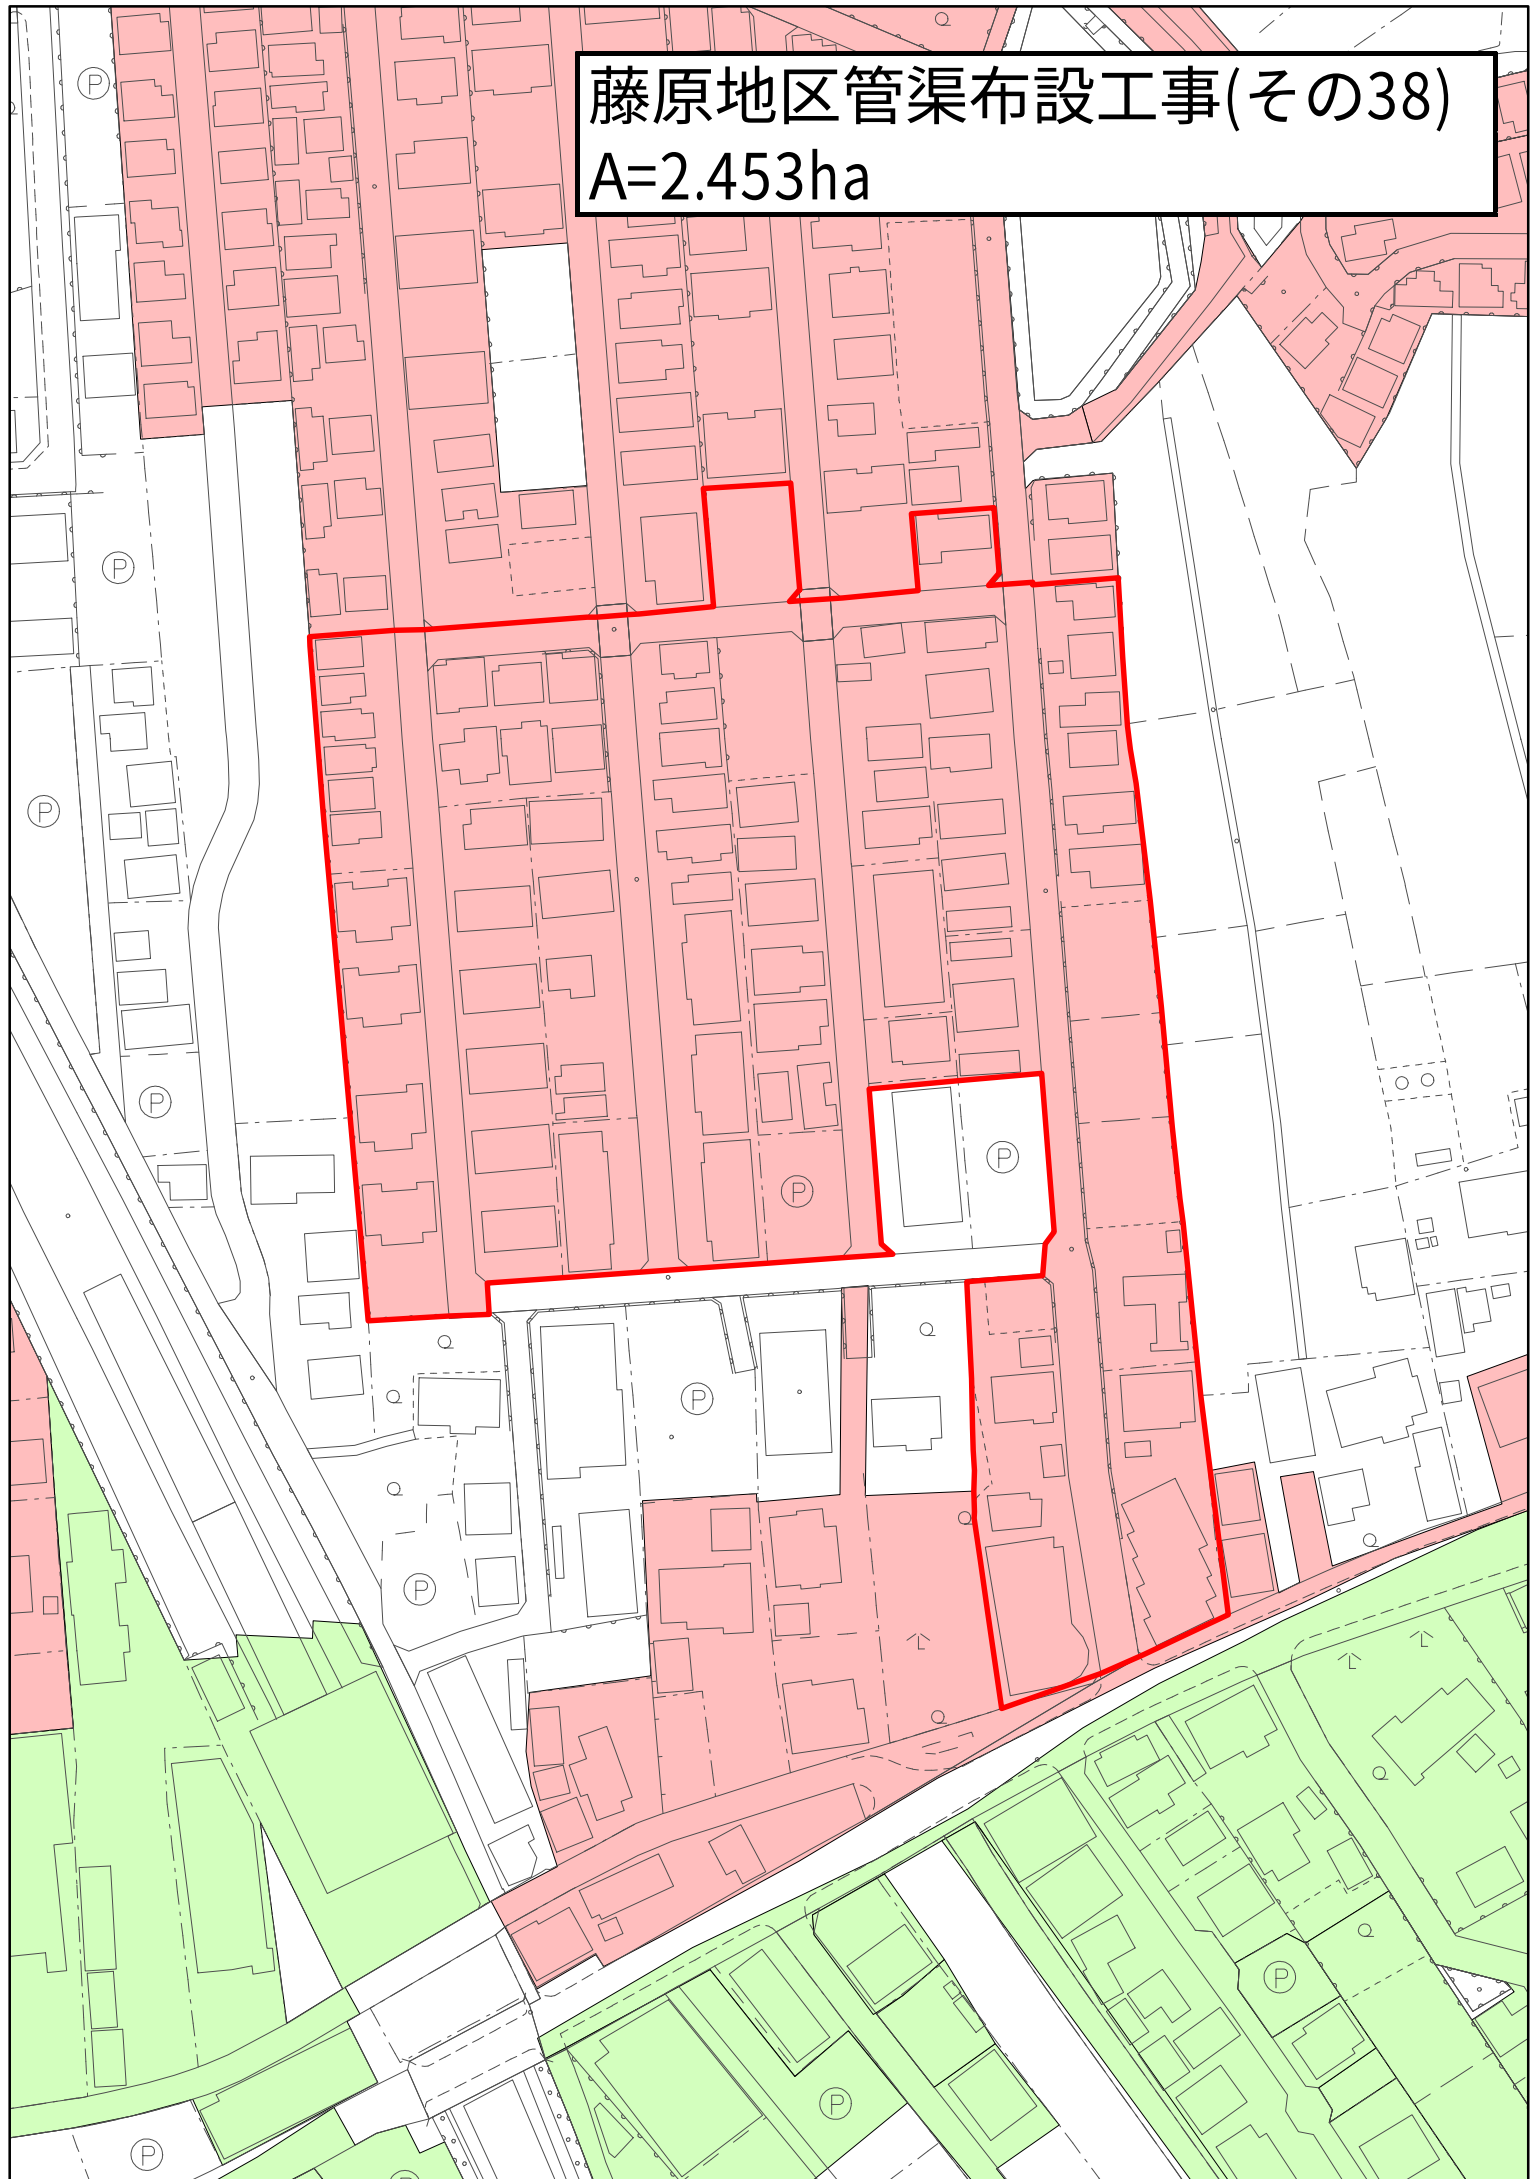


藤原地区管渠布設工事(その71)

A=2.217ha

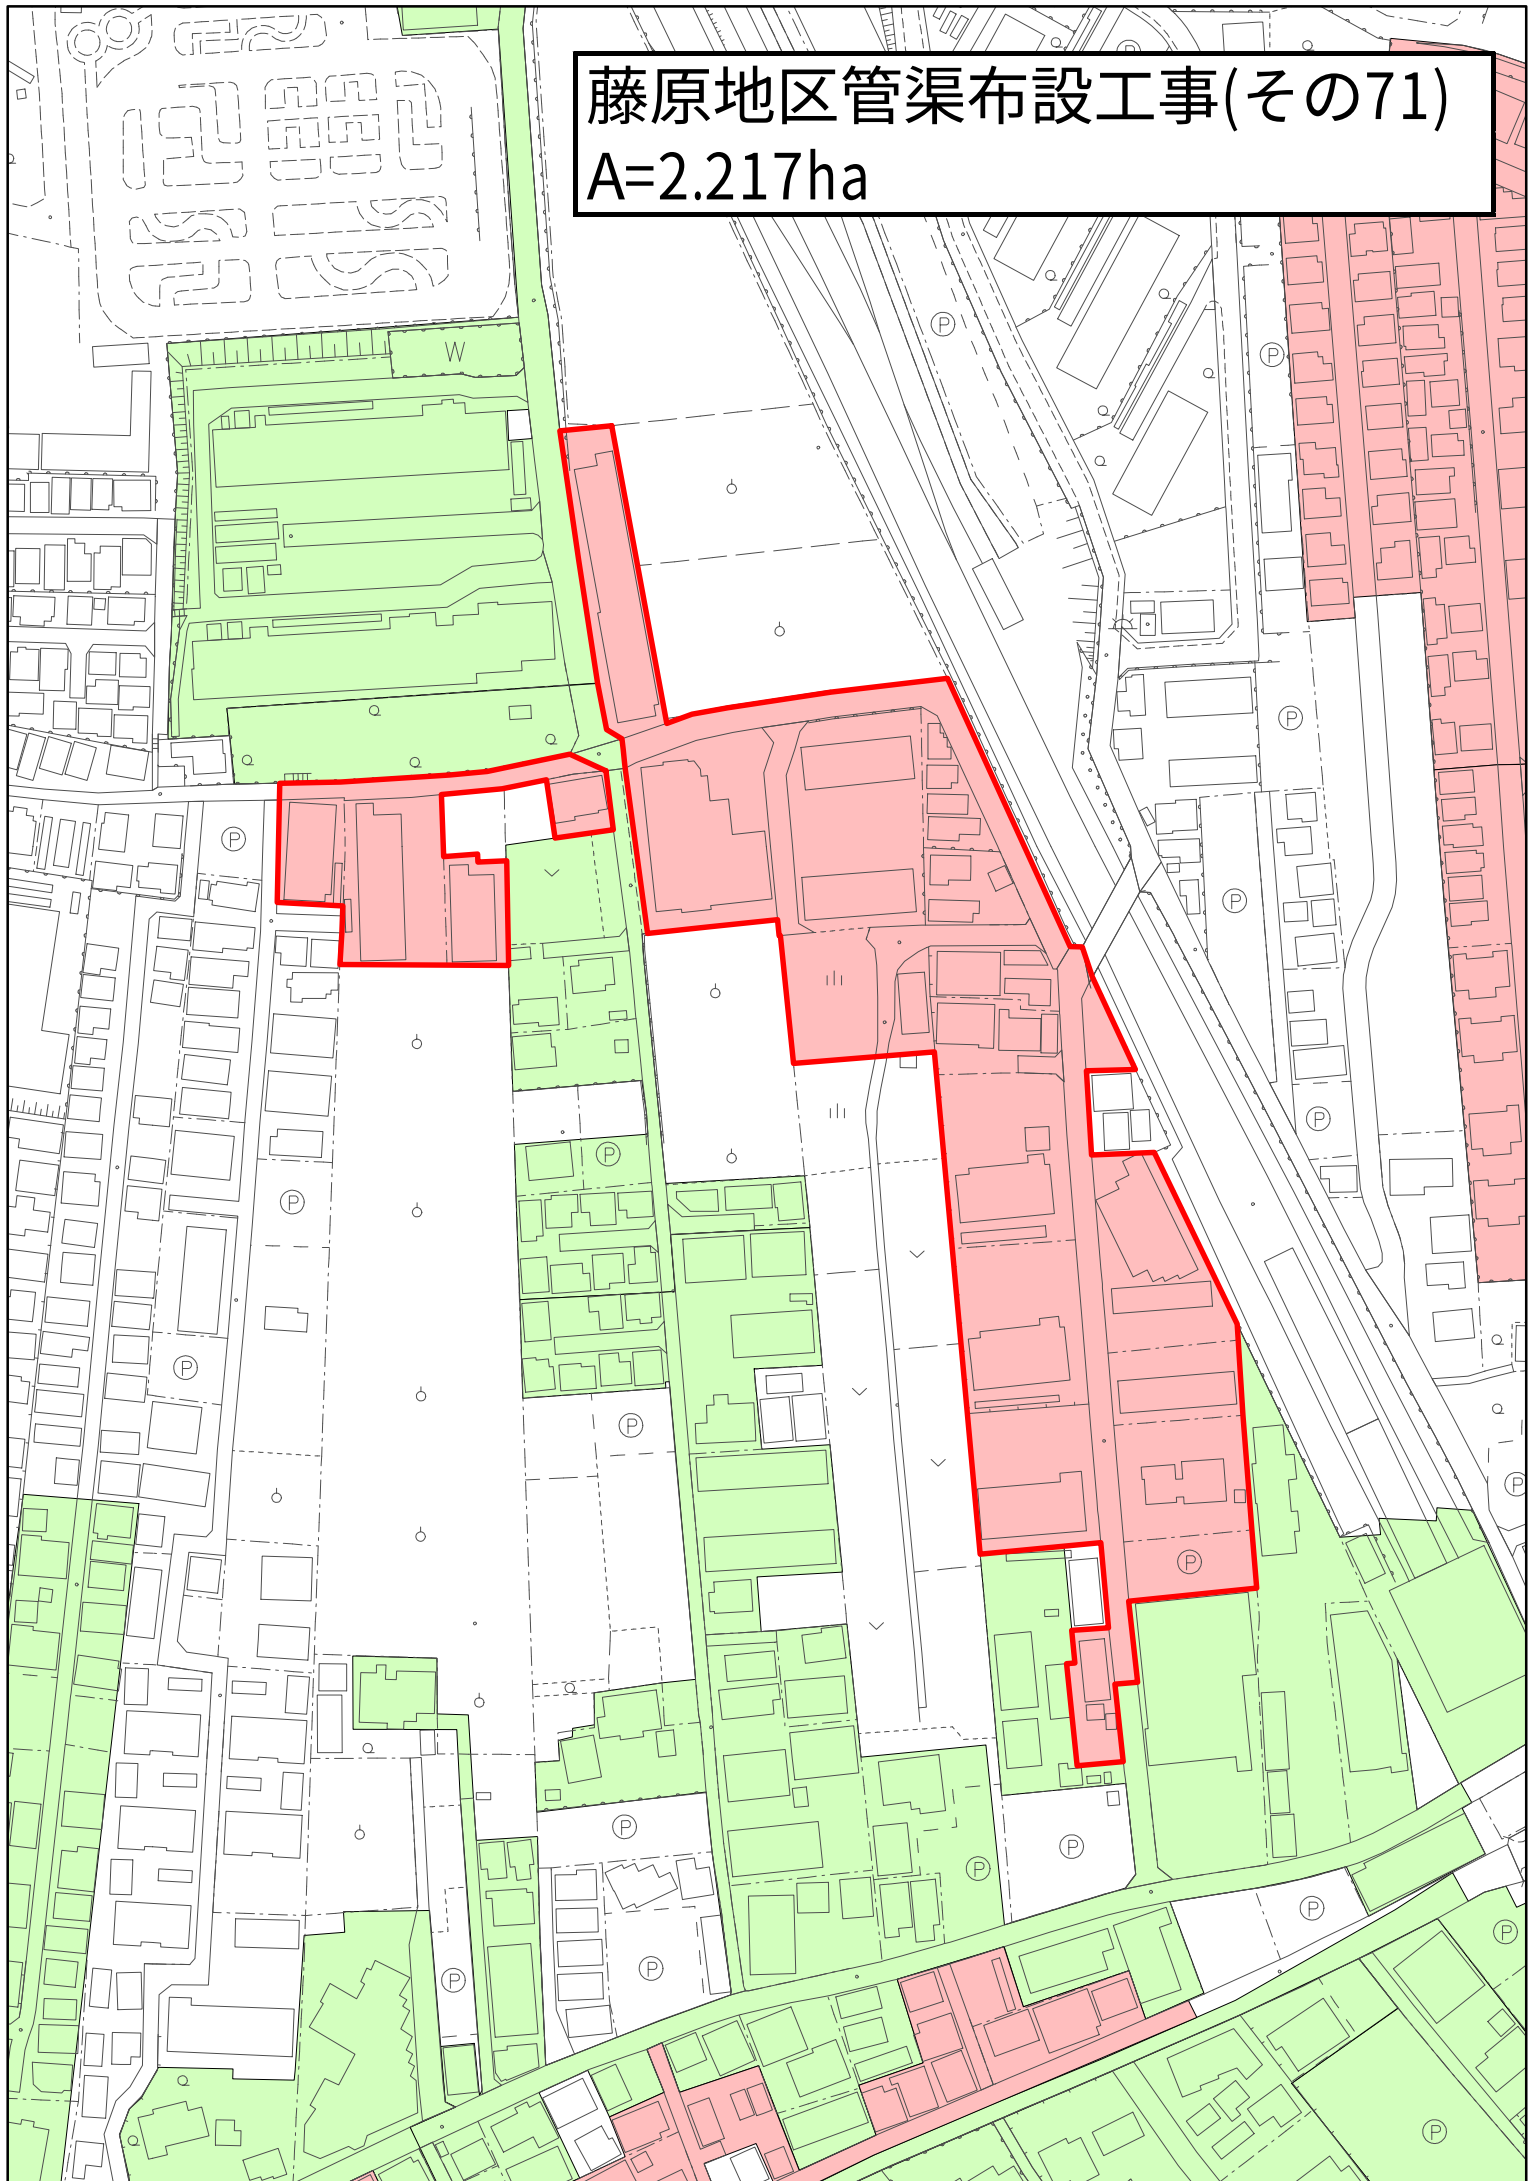


市川第4-4処理分区污水管渠布設工事(R0617工区)

A=0.049ha

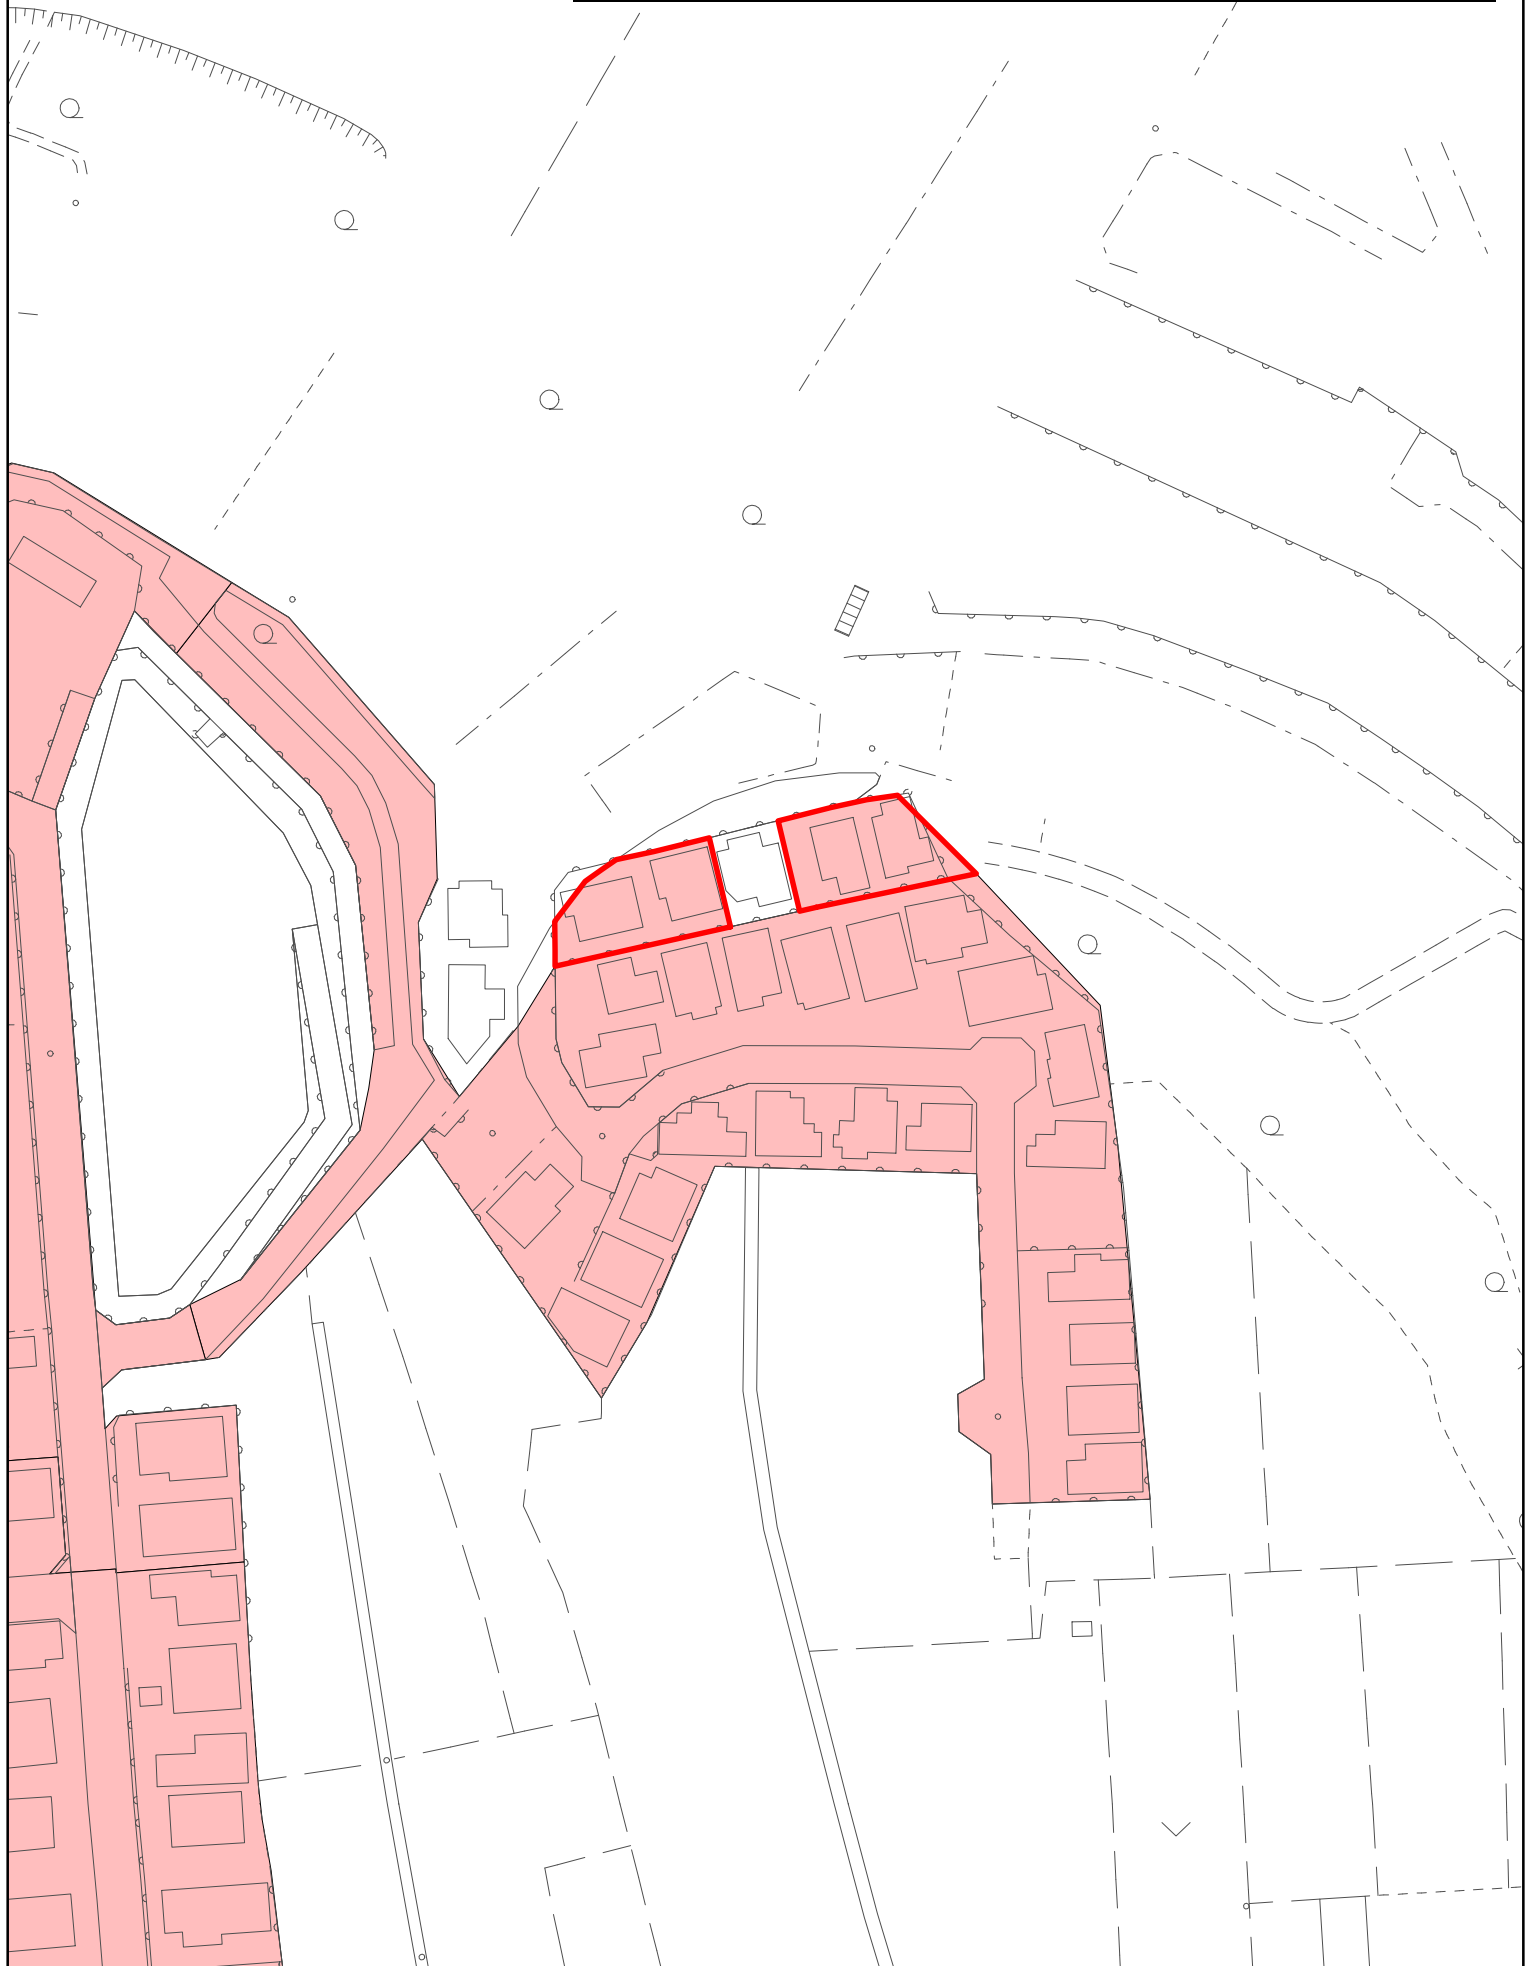

藤原地区管渠布設工事(その39)

A=0.898ha

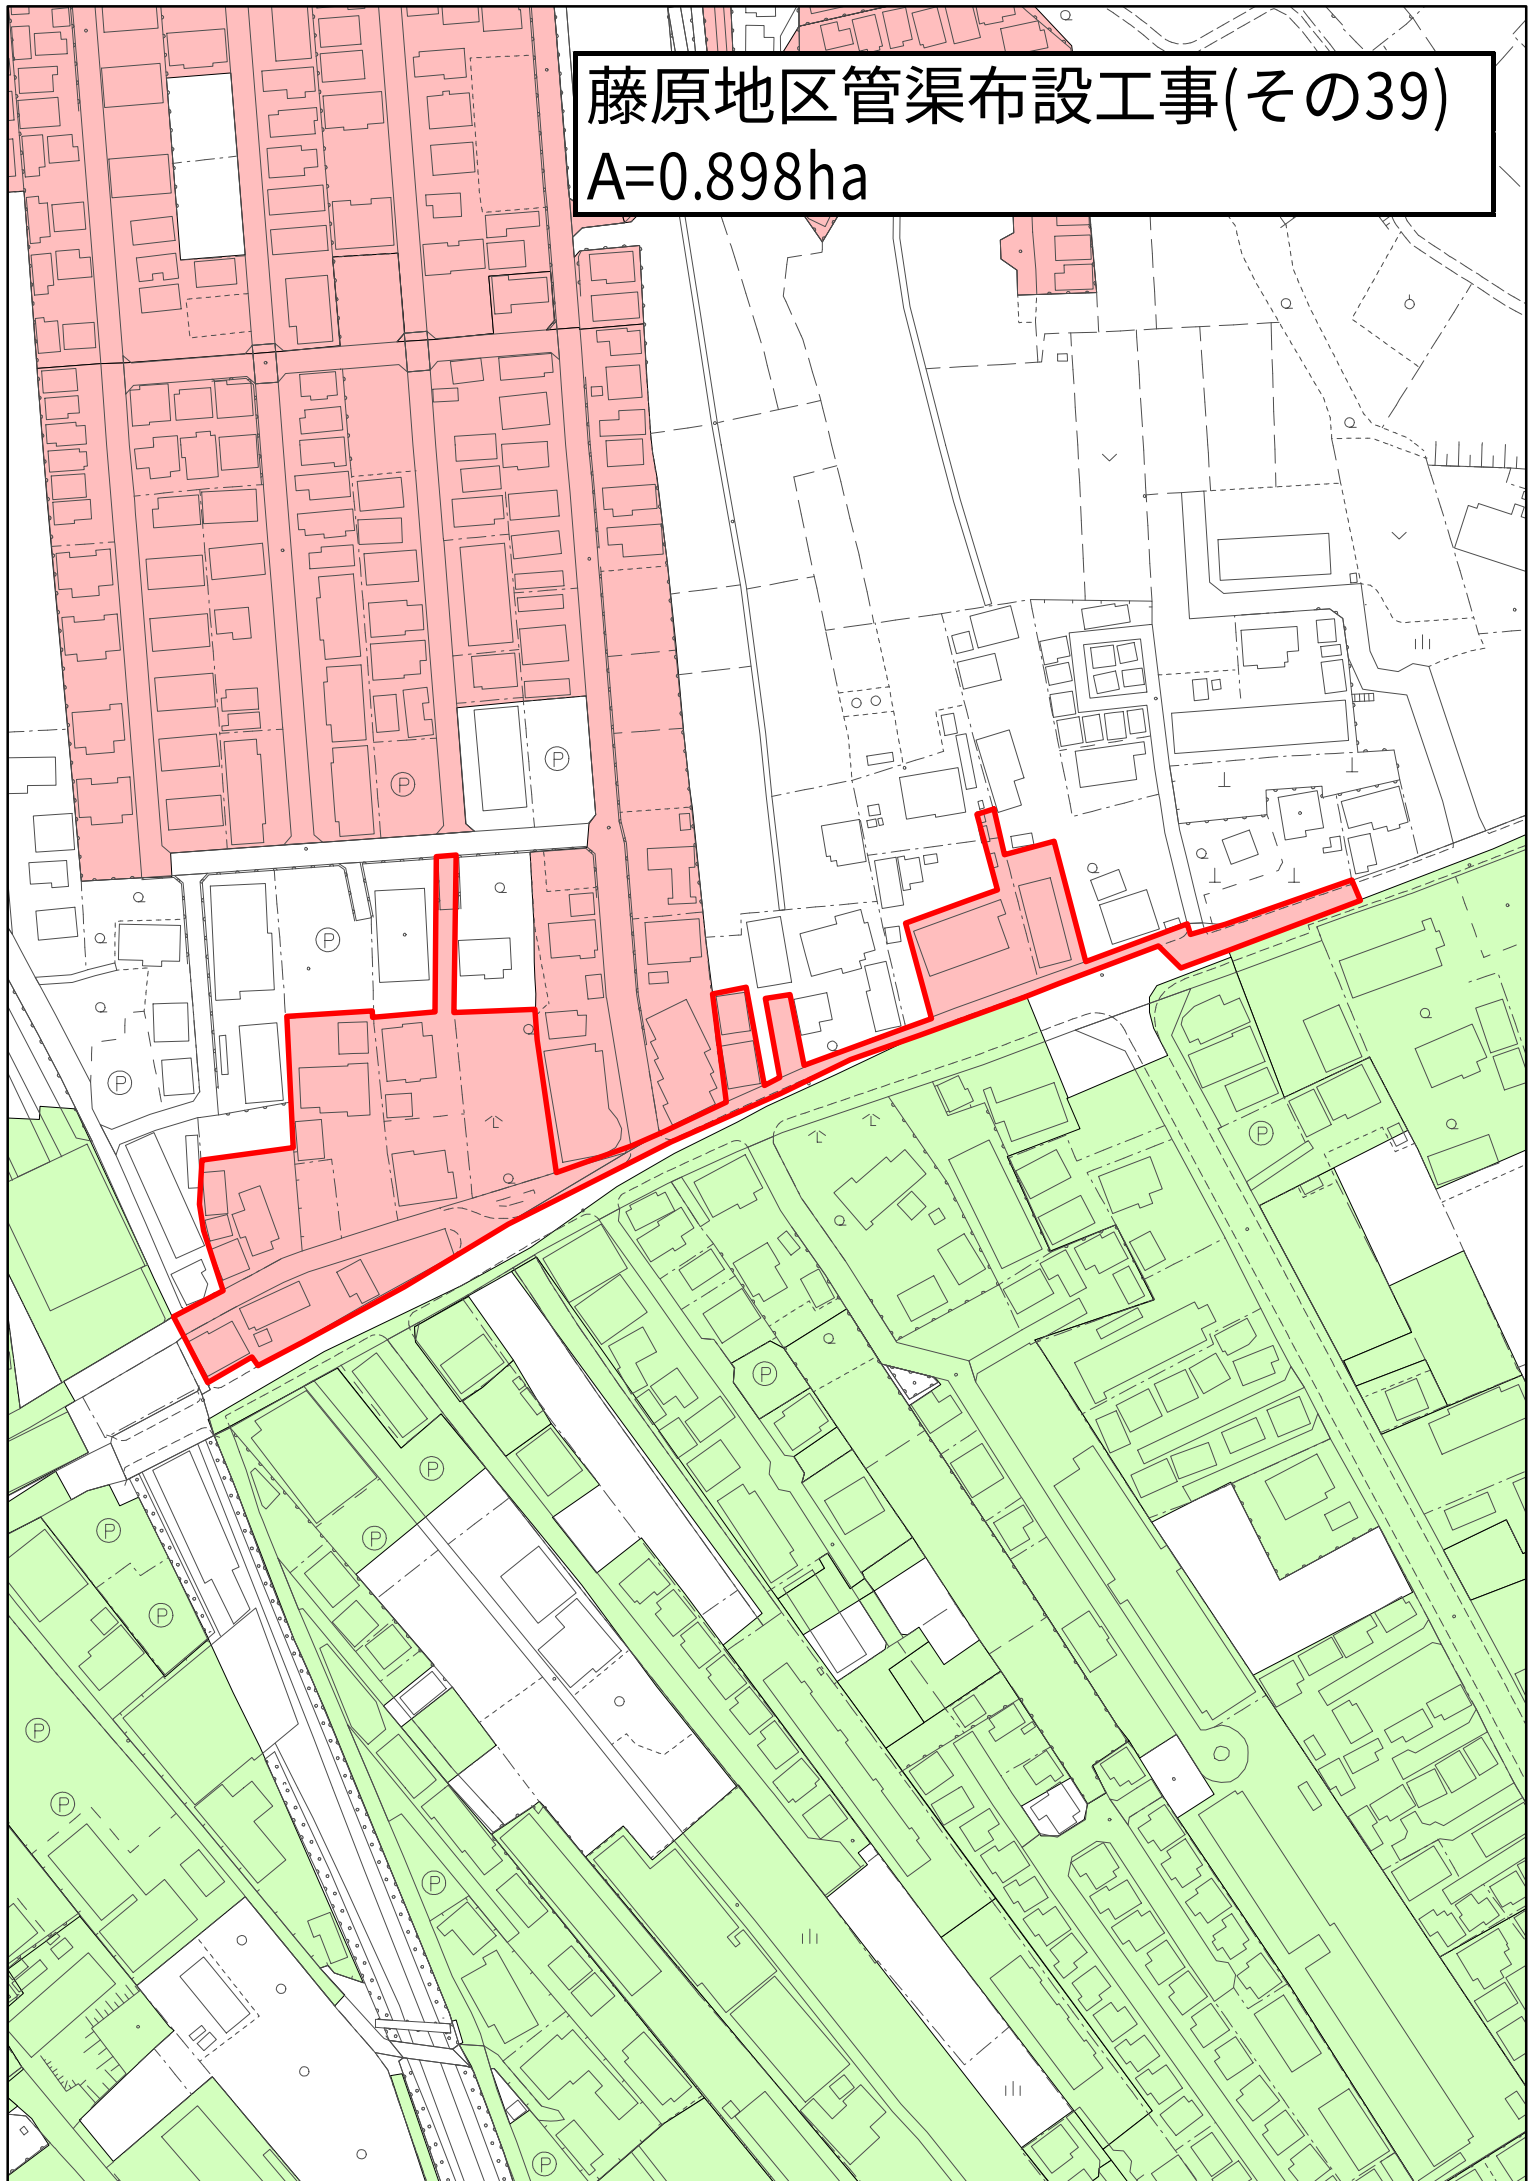

藤原地区管渠布設工事(その70)

A=0.717ha

