

公共下水道の供用及び処理開始について

公共下水道の供用及び処理を開始するので、下水道法（昭和33年法律第79号）第9条第1項及び第2項の規定に基づき、次のとおり告示する。

その関係図書は、令和7年3月17日から2週間、船橋市下水道部下水道河川管理課において、一般の縦覧に供する。

ただし、土曜、日曜、祝休日を除く。

令和7年3月17日

公共下水道管理者	船 橋 市
代 表 者	船 橋 市 長 松 戸 徹

1. 供用及び下水の処理を開始する年月日

令和7年3月31日

2. 供用及び下水の処理を開始する区域

前原西四丁目39番の一部

前原西七丁目8番の一部

新高根四丁目15番の一部

東船橋三丁目15番の一部

金杉五丁目26番の一部

芝山一丁目1026番の一部

飯山満町二丁目741, 742, 753～755, 914, 916～923, 928

929, 997, 998, 1005, 1015, 1036, 1037

1044番の各一部

飯山満町三丁目1520, 1521番の各一部

3. 下水の処理を開始する当該公共下水道の終末処理場の位置及び名称

位 置 船橋市高瀬町56番地

名 称 高瀬下水処理場

4. 排除方法

分 流 式


R7.3.31
処理開始予定地域

高瀬処理区(分流)


凡例
今回告示区域




開発行為(飯山満町3-1520-3)(4-27-428)
A=1.07ha

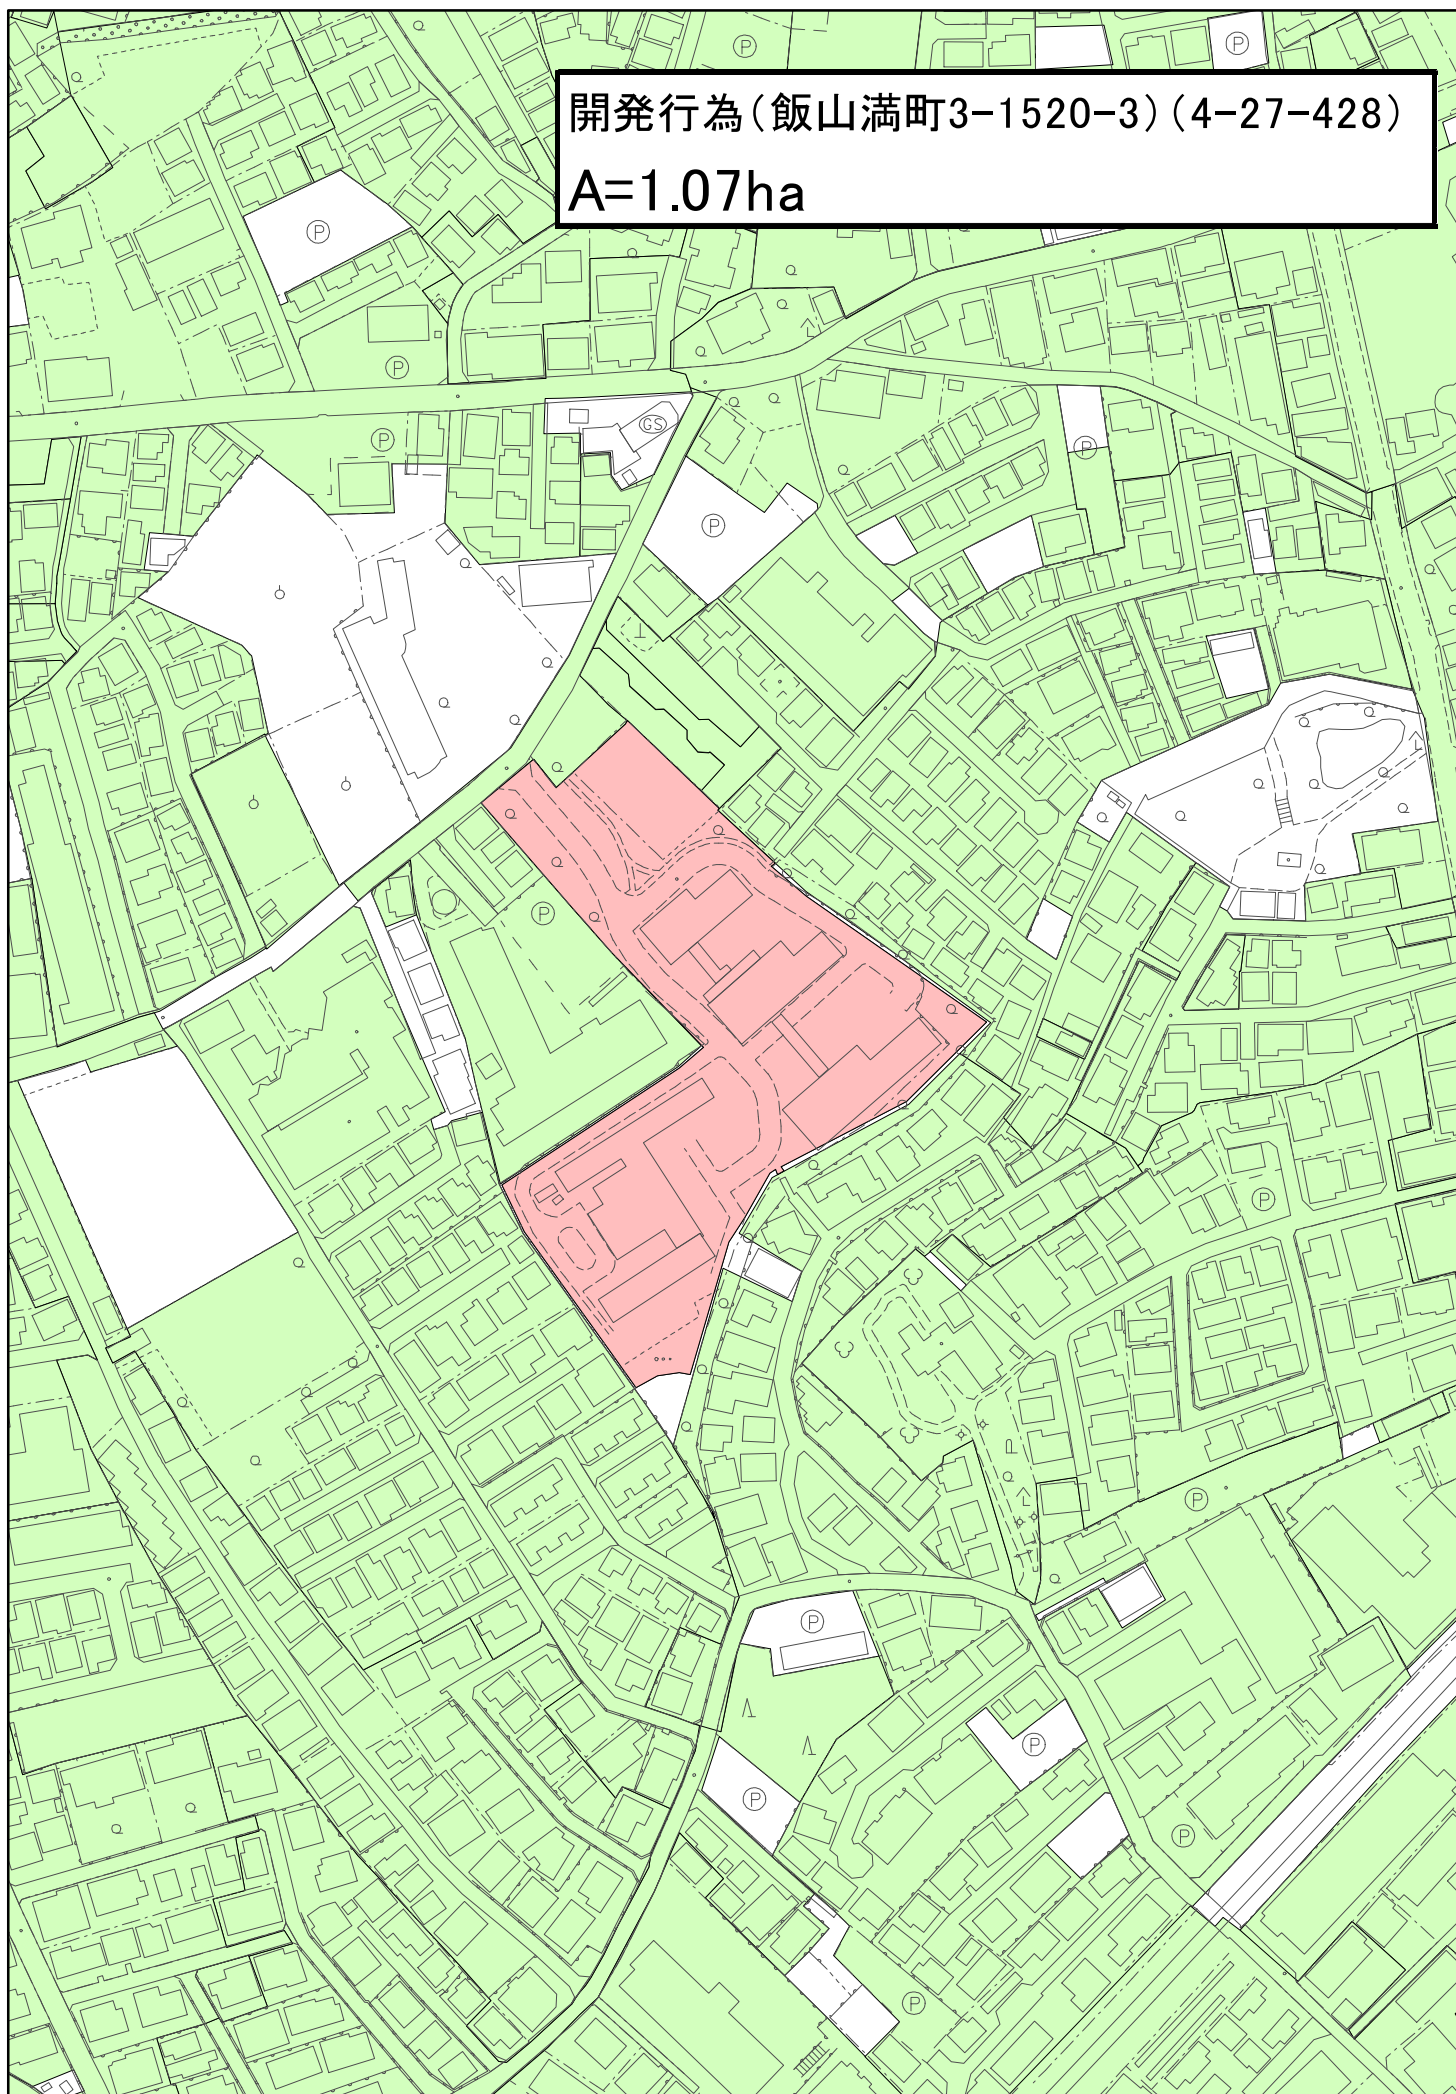

施行承認(金杉5-26-33)(6-21-413)
A=0.011ha

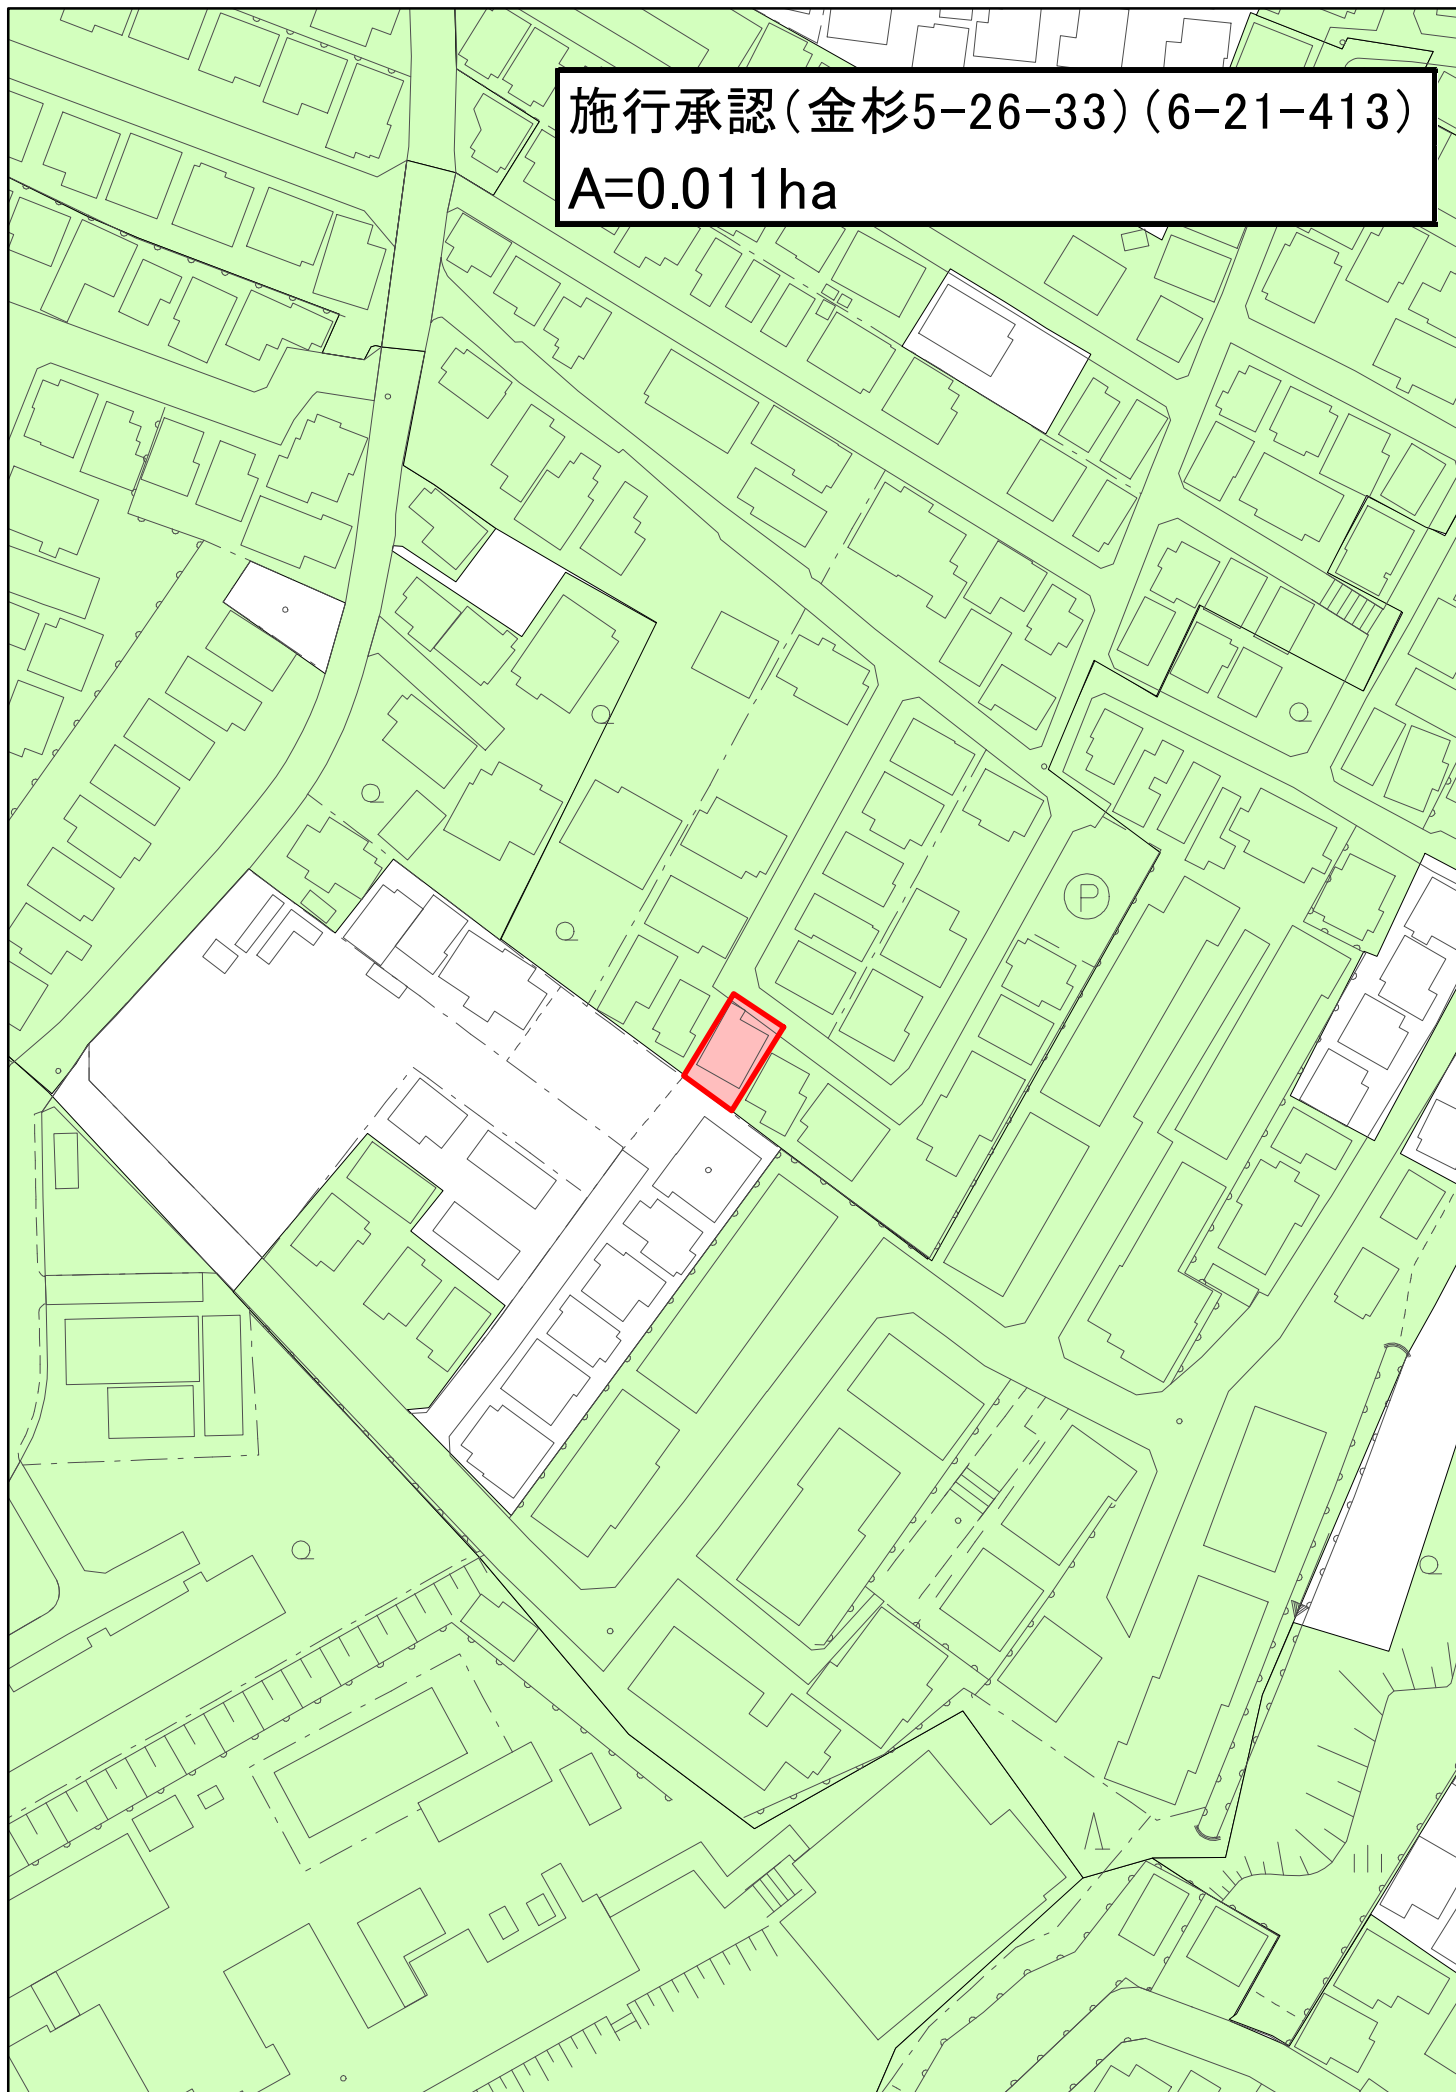


施行承認(新高根4-15)(6-19-371)
A=0.008ha

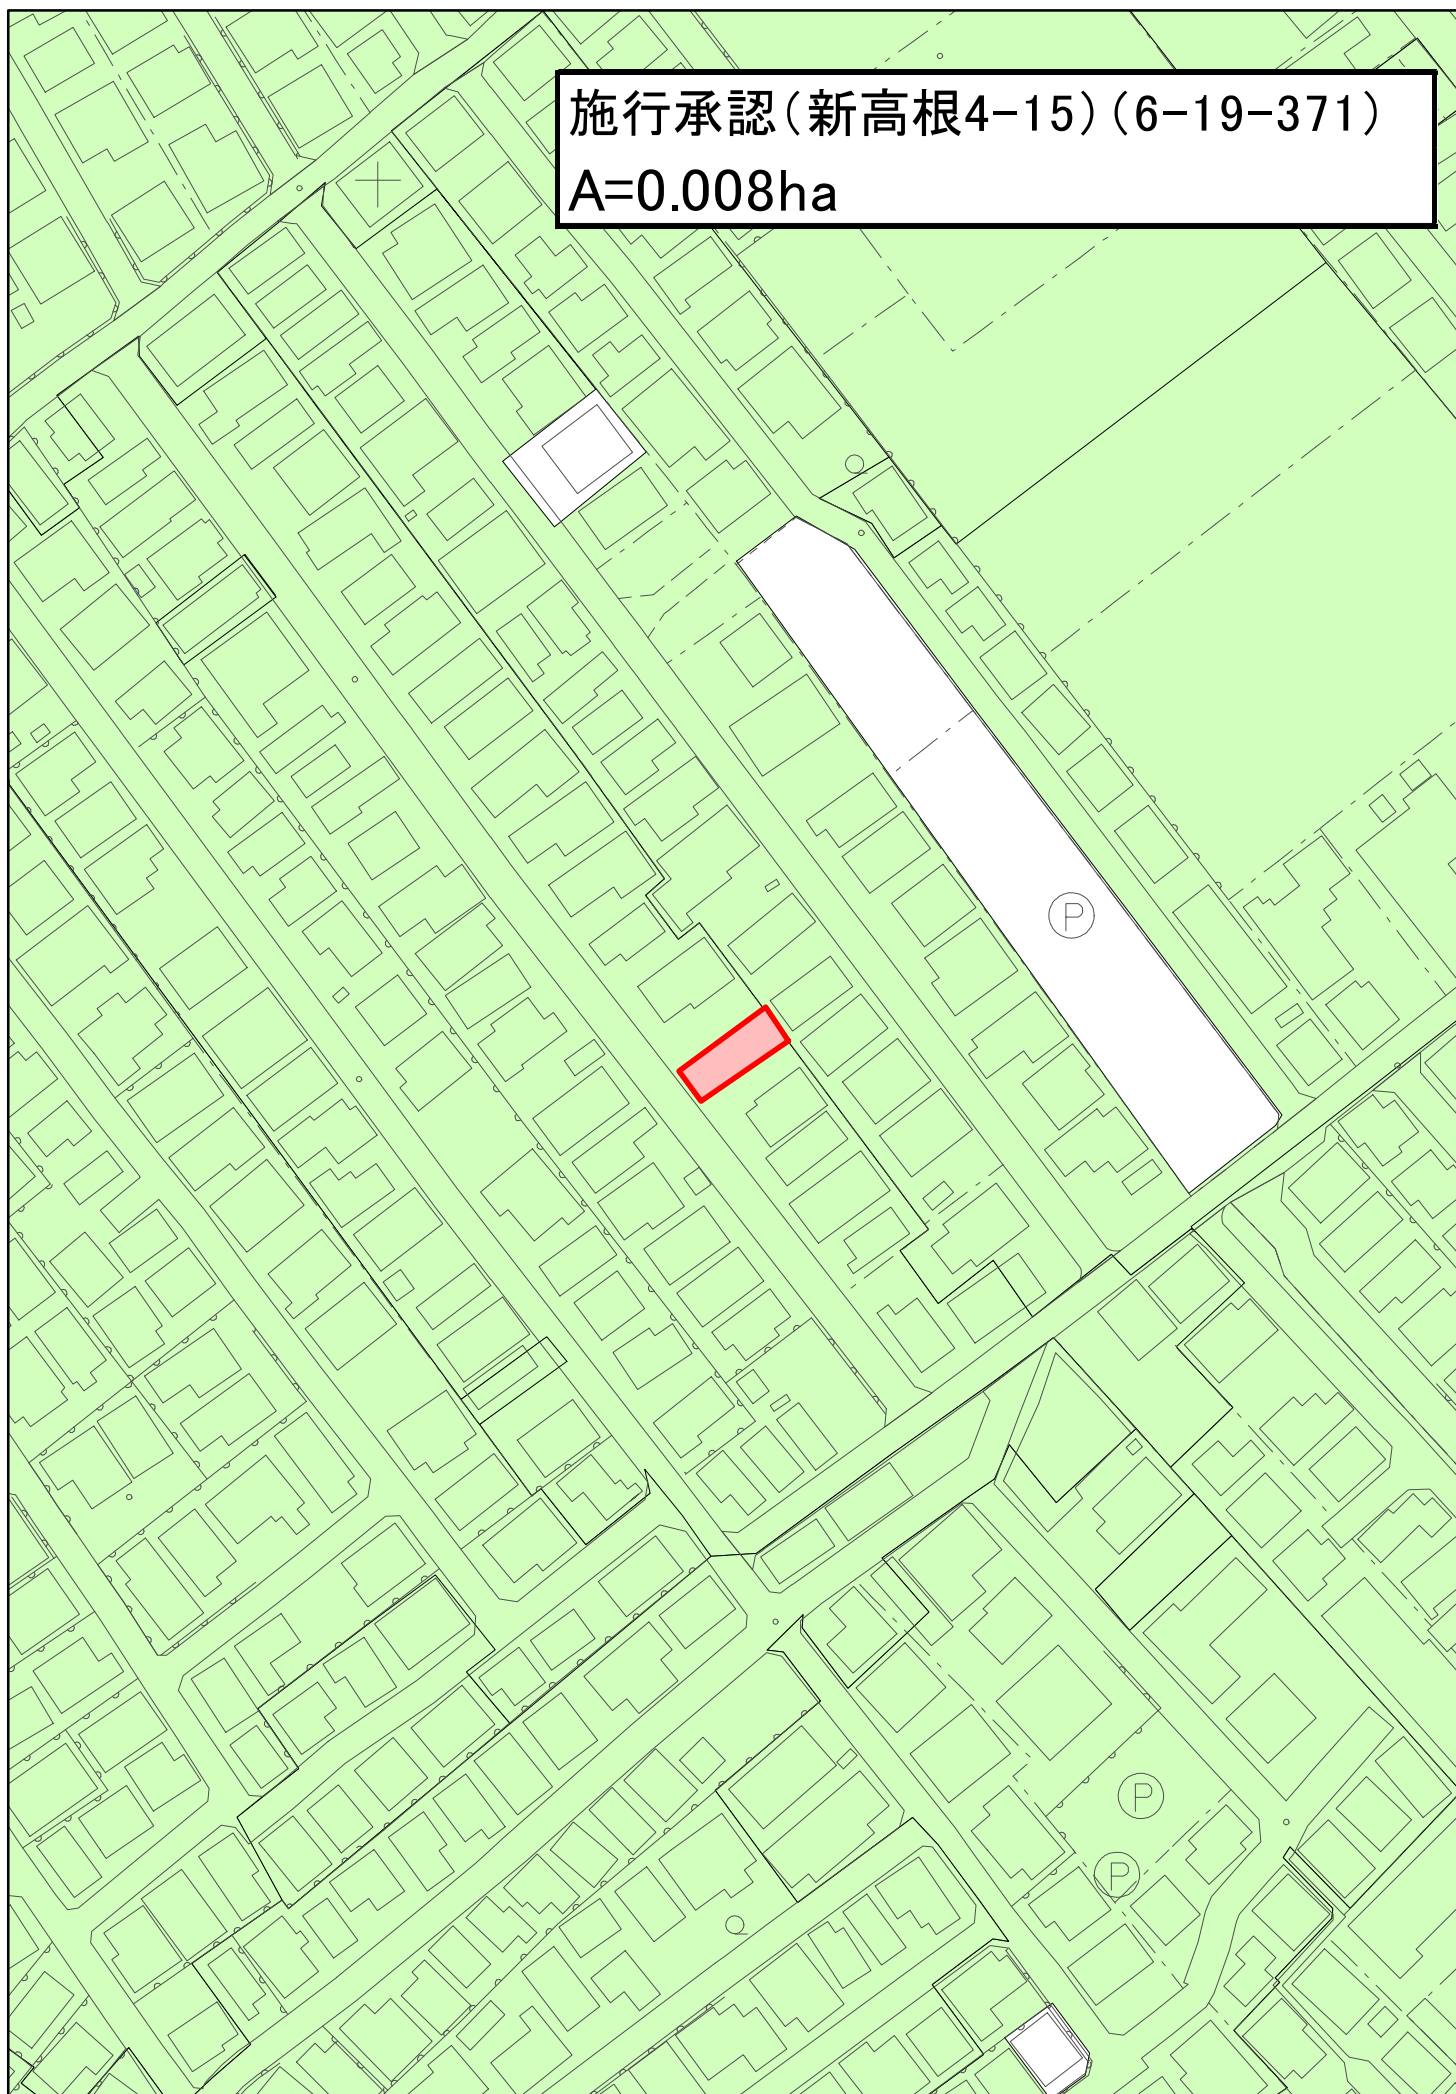


施行承認(前原西7-702-3, 702-5)(6-4-53)


A=0.056ha

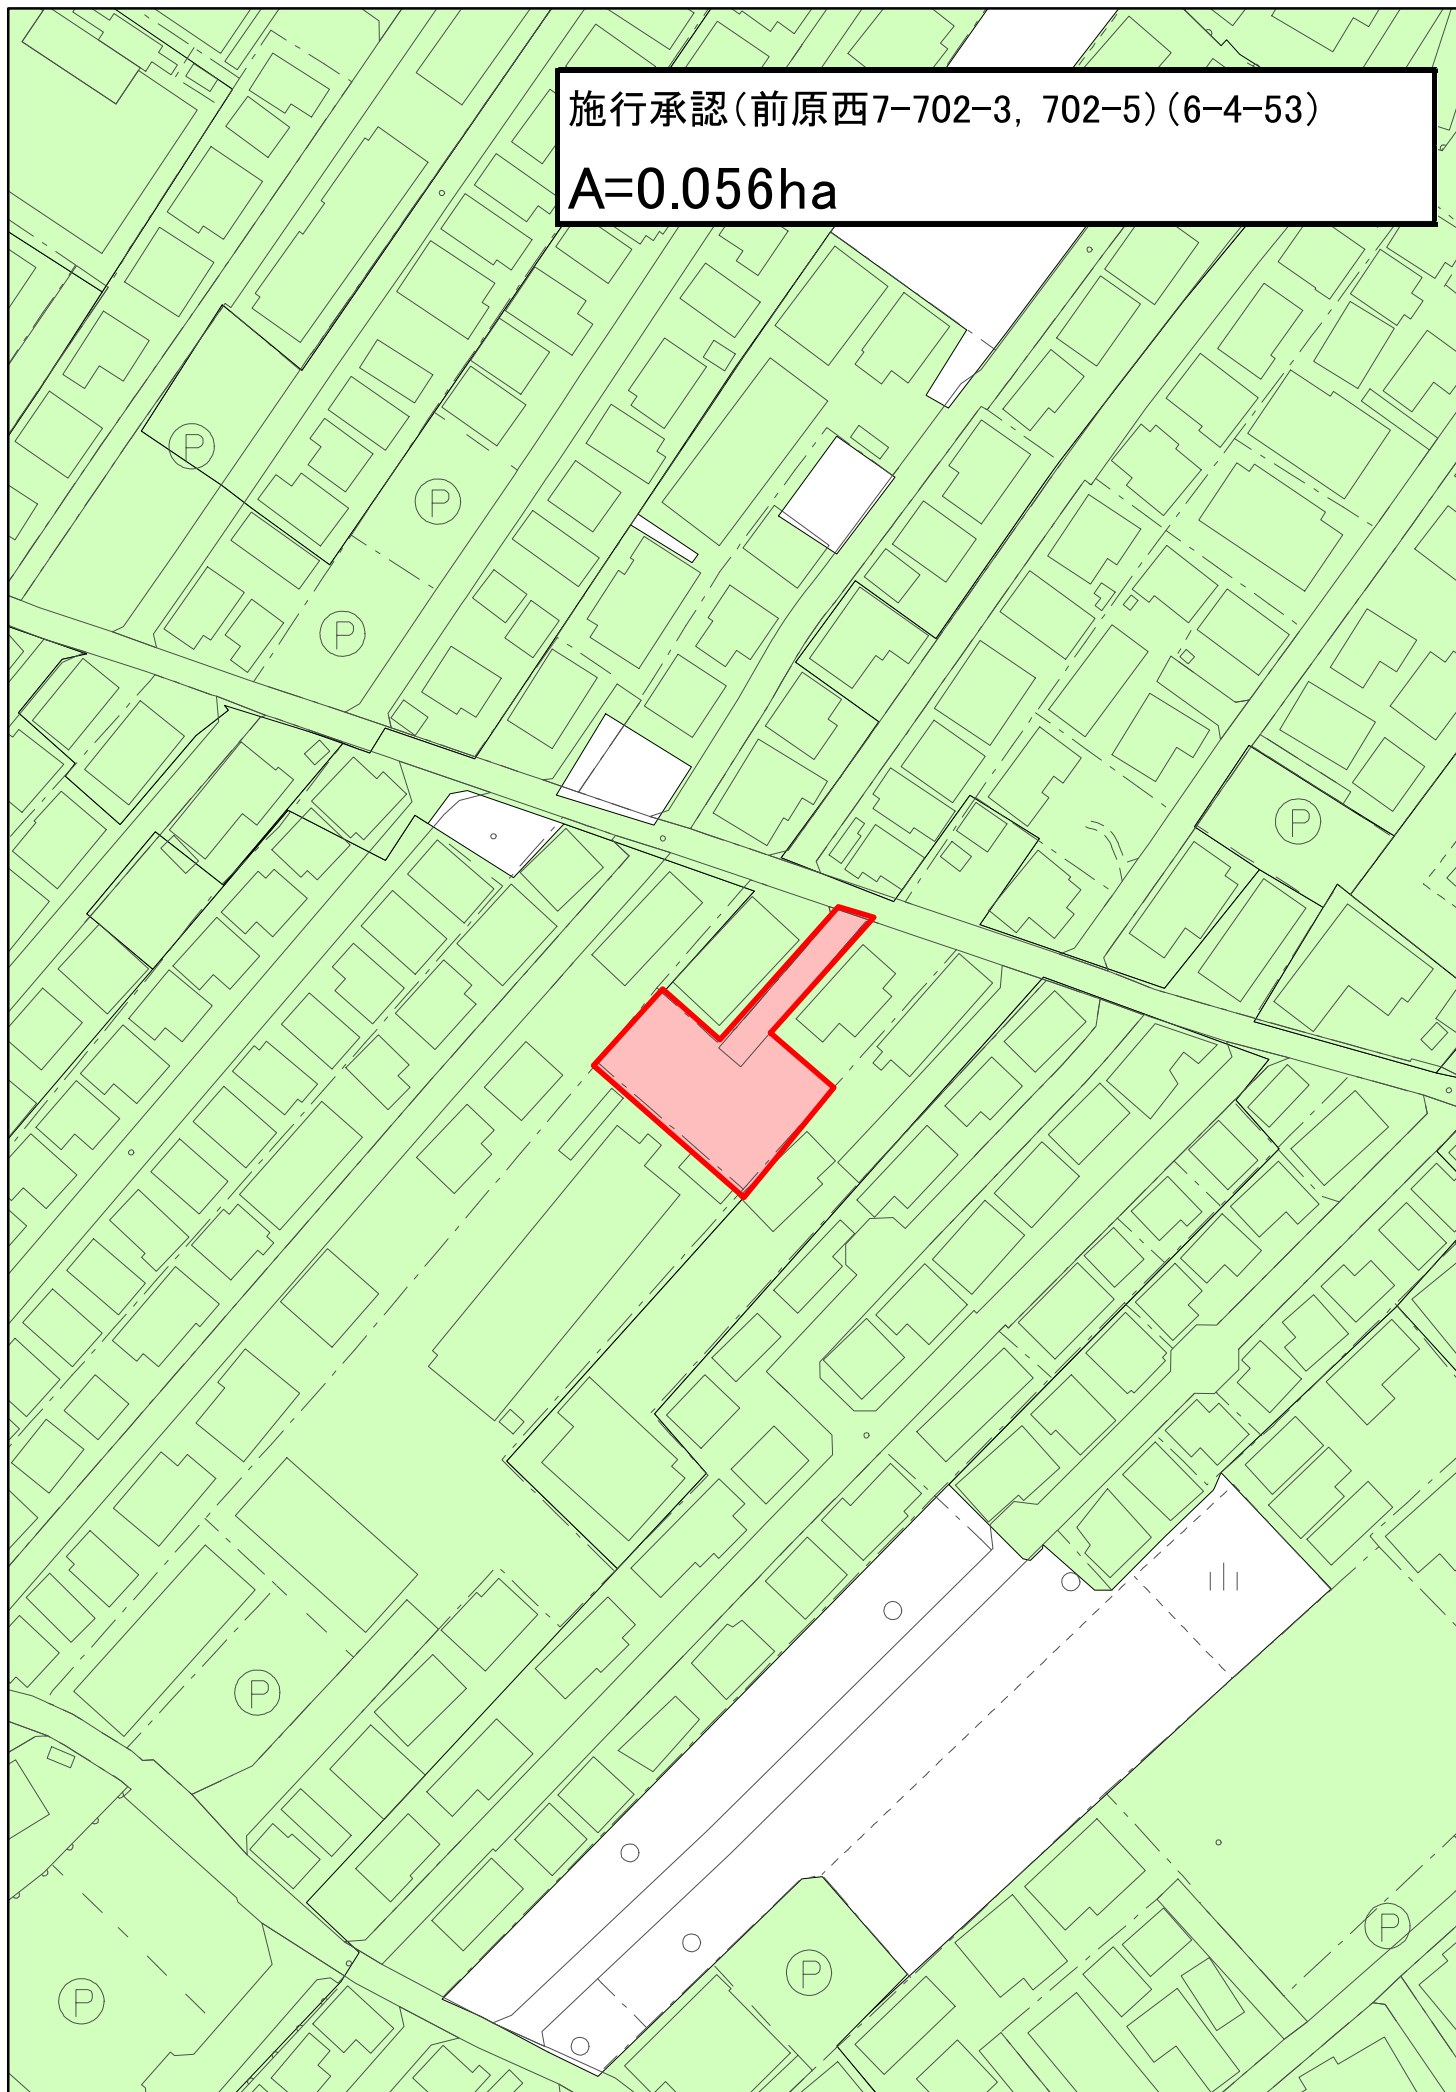

施行承認(東船橋3-15)(6-19-370)
A=0.021ha

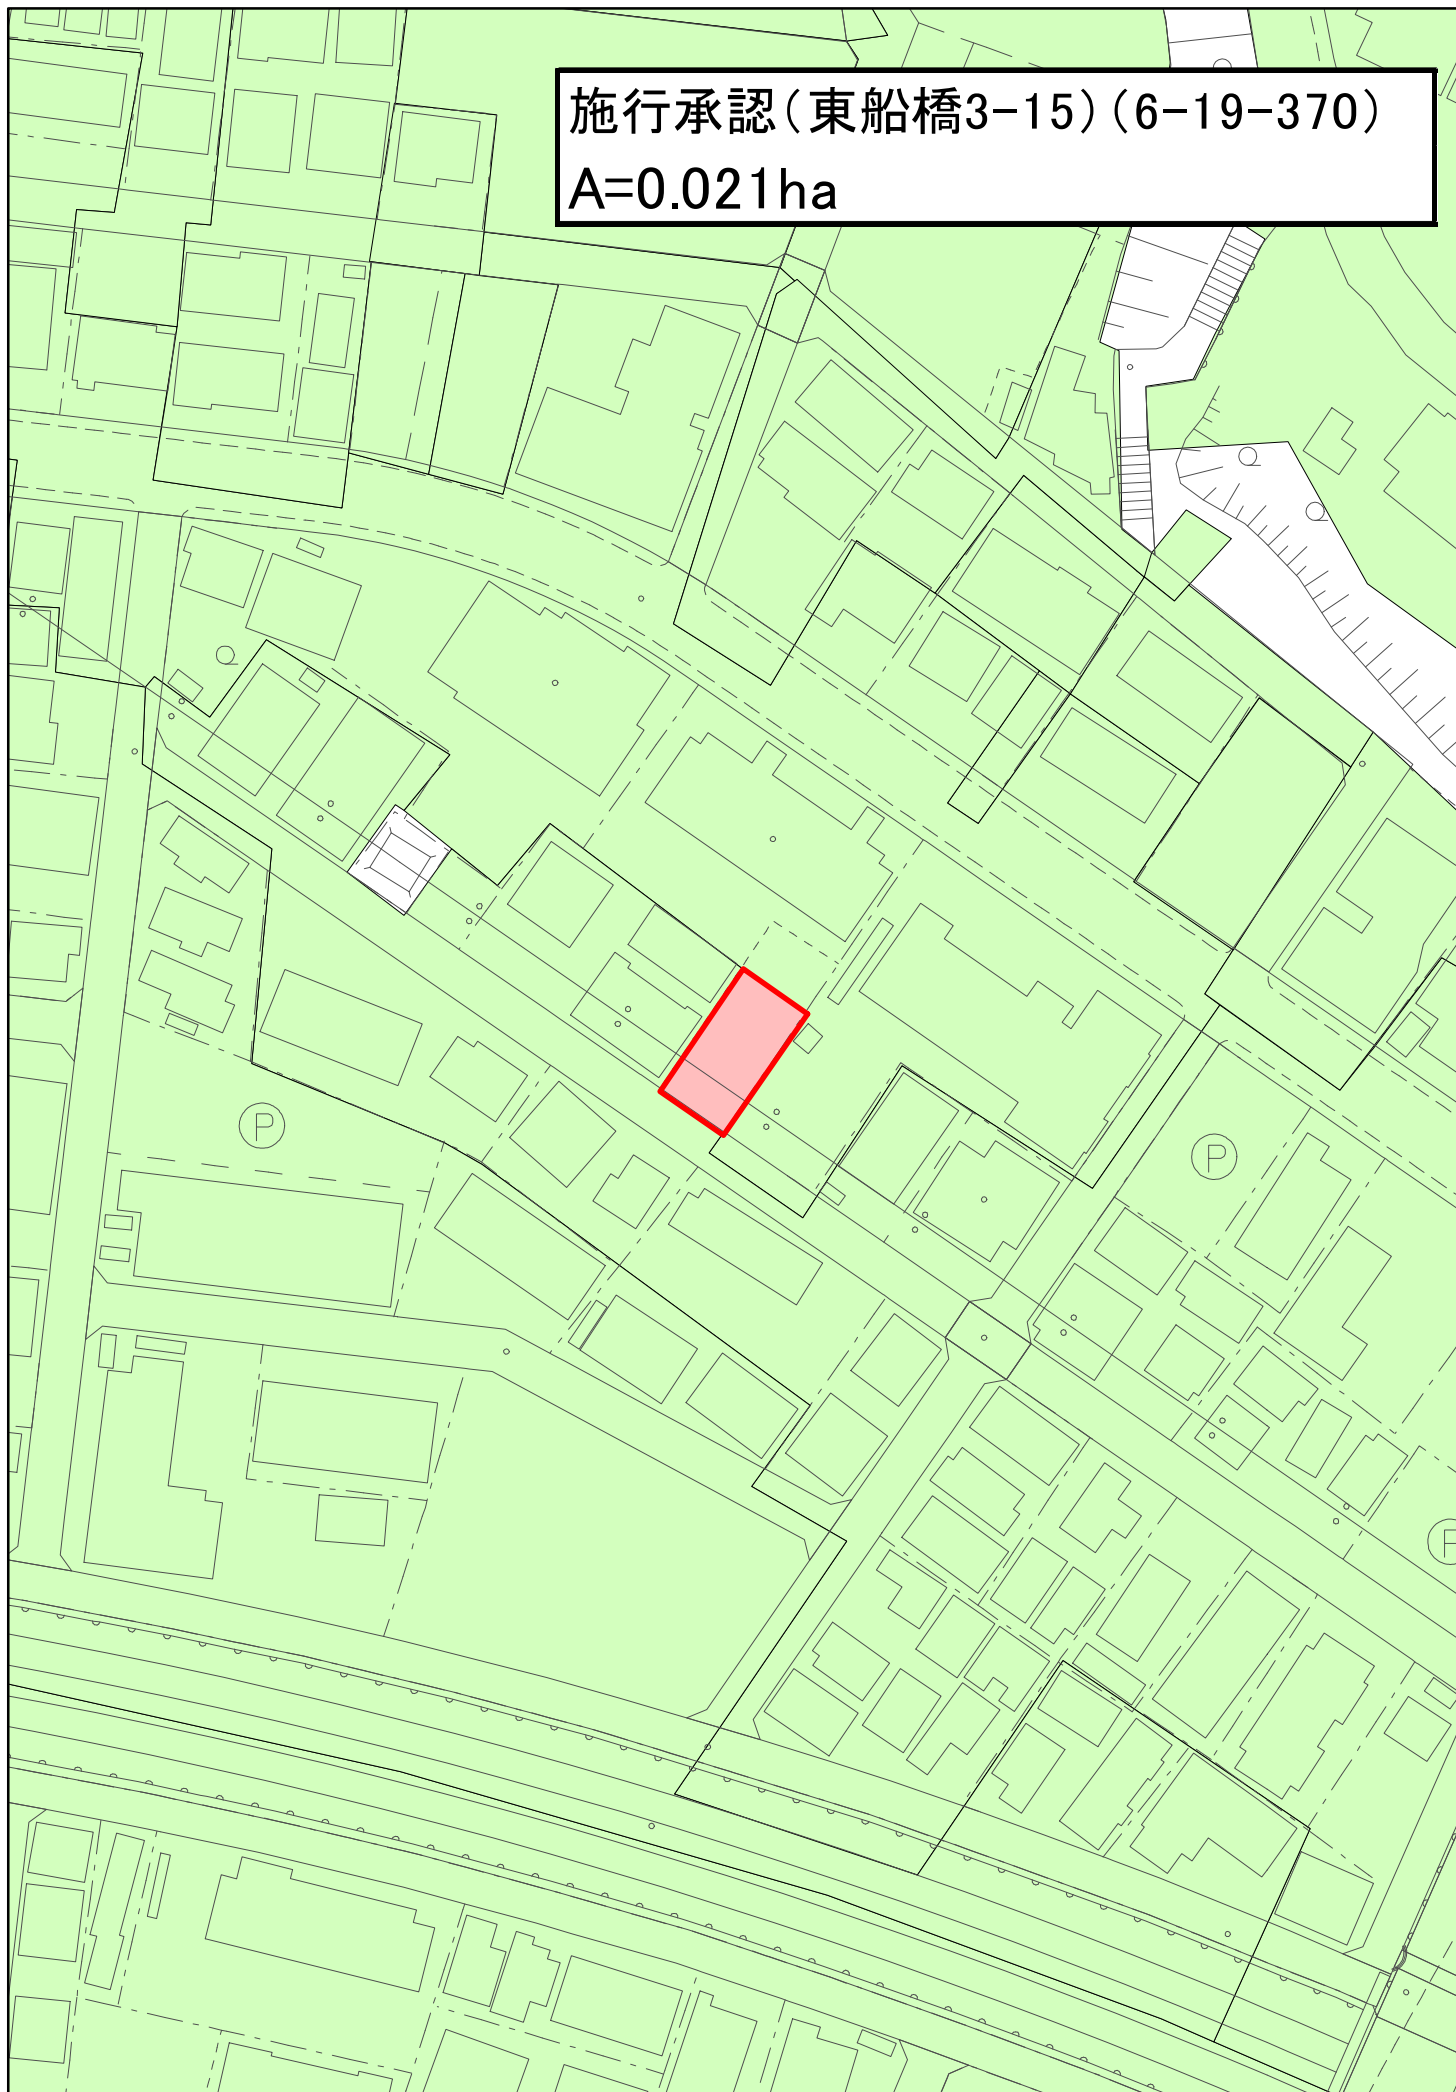

排水設備工事(前原西4-39-5)
A=0.017ha

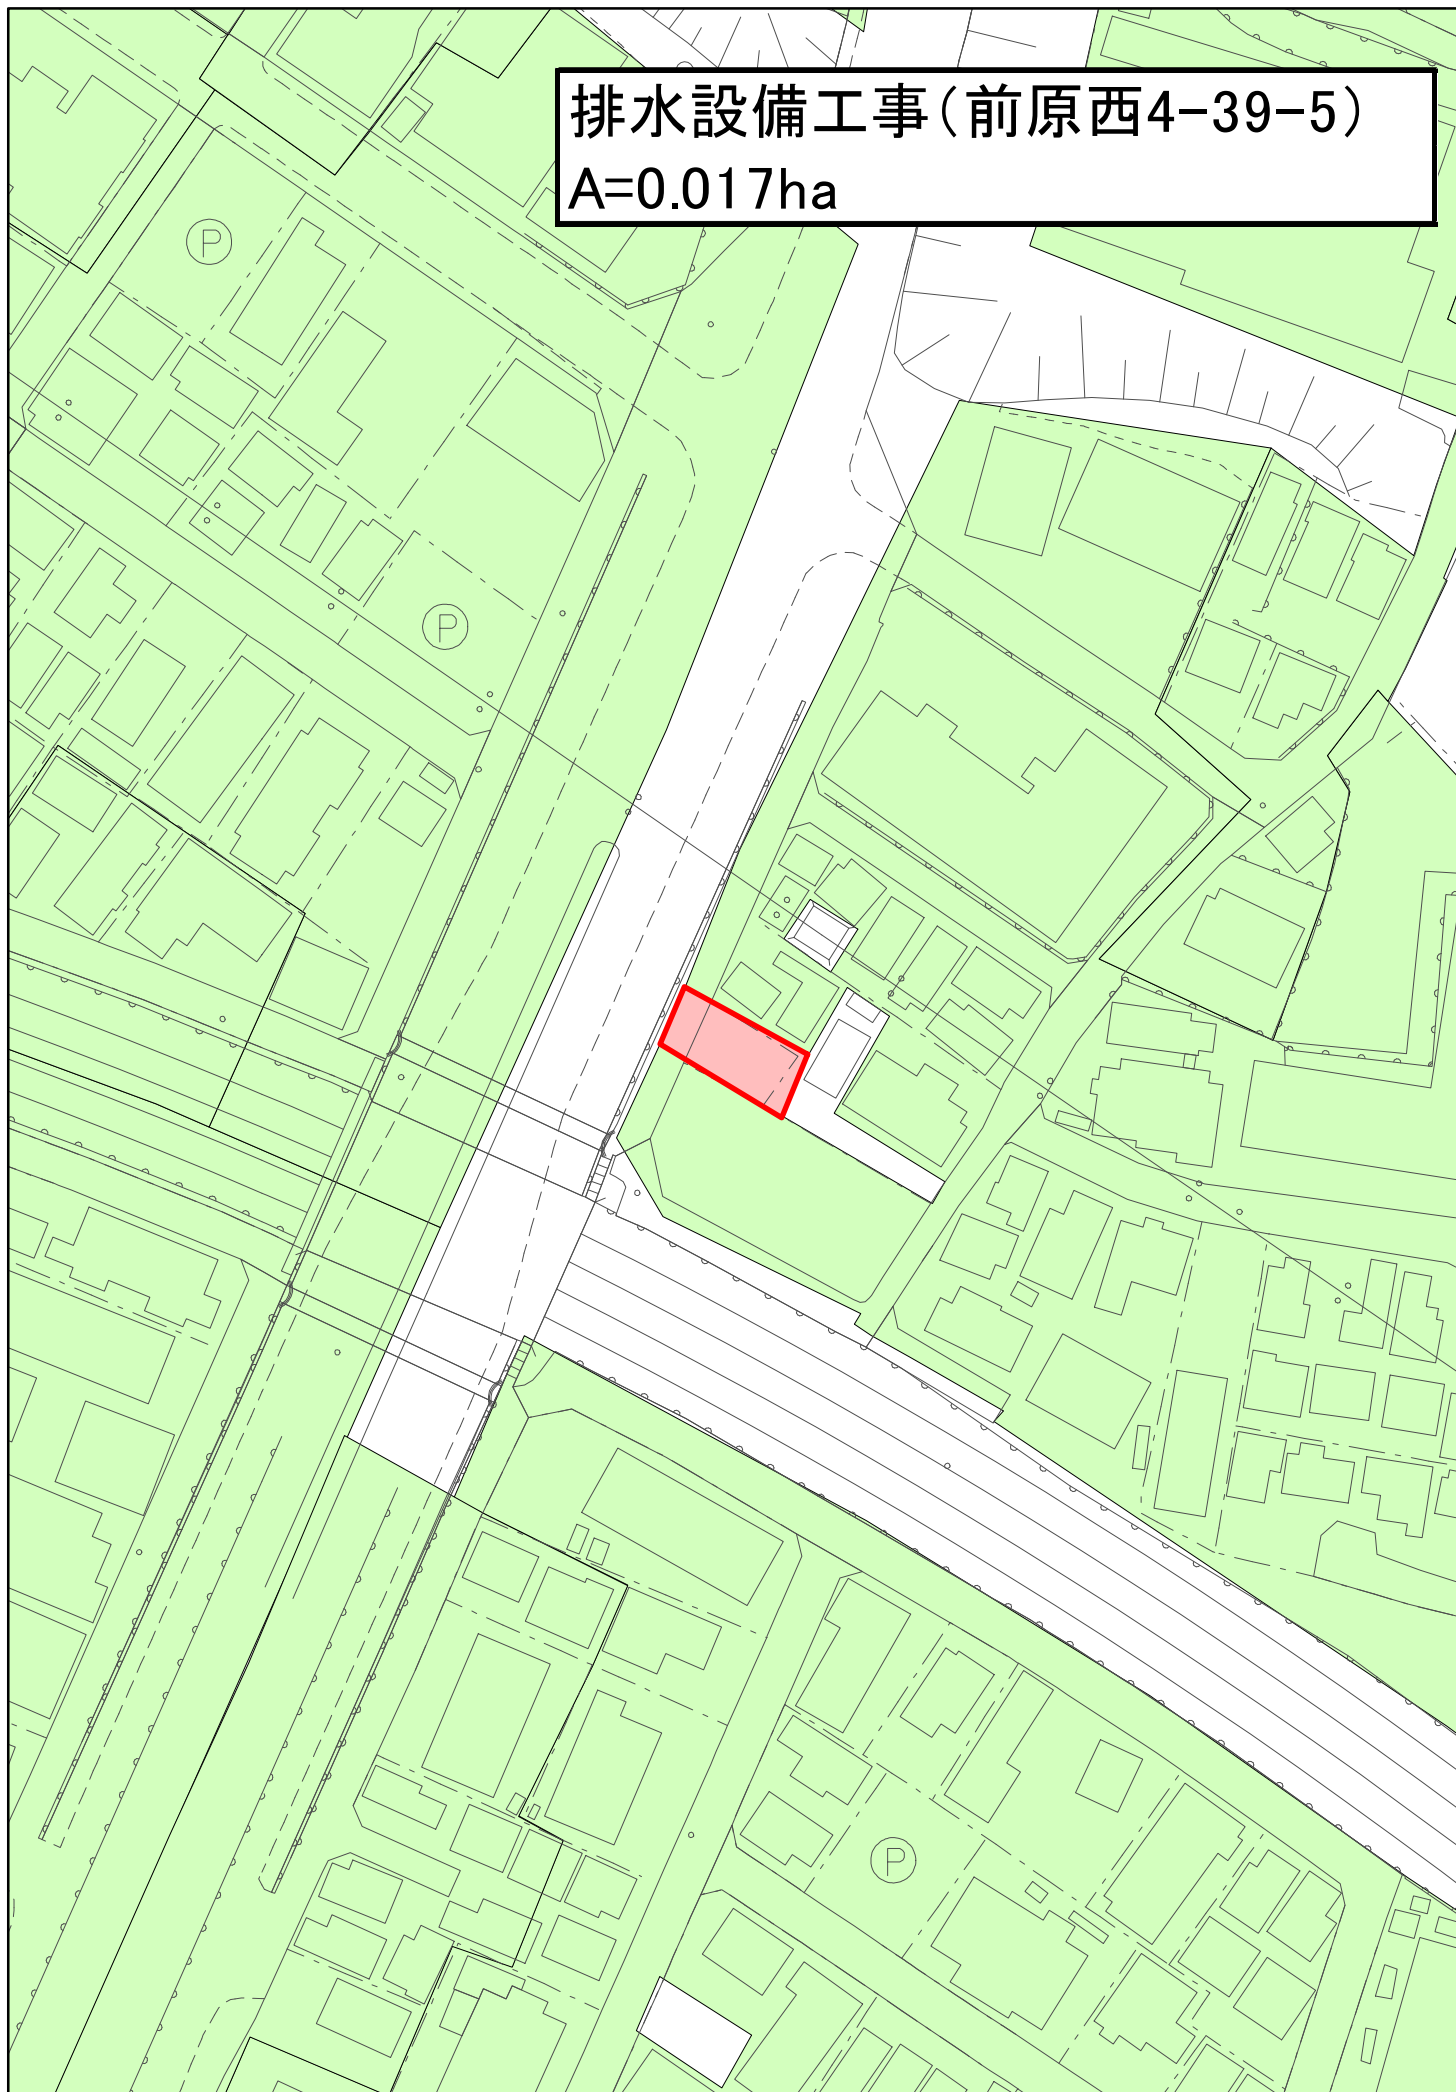

飯山満土地区画整理事業(3, 4, 11, 19, 32, 34, 38, 39街区)

A=2.11ha

