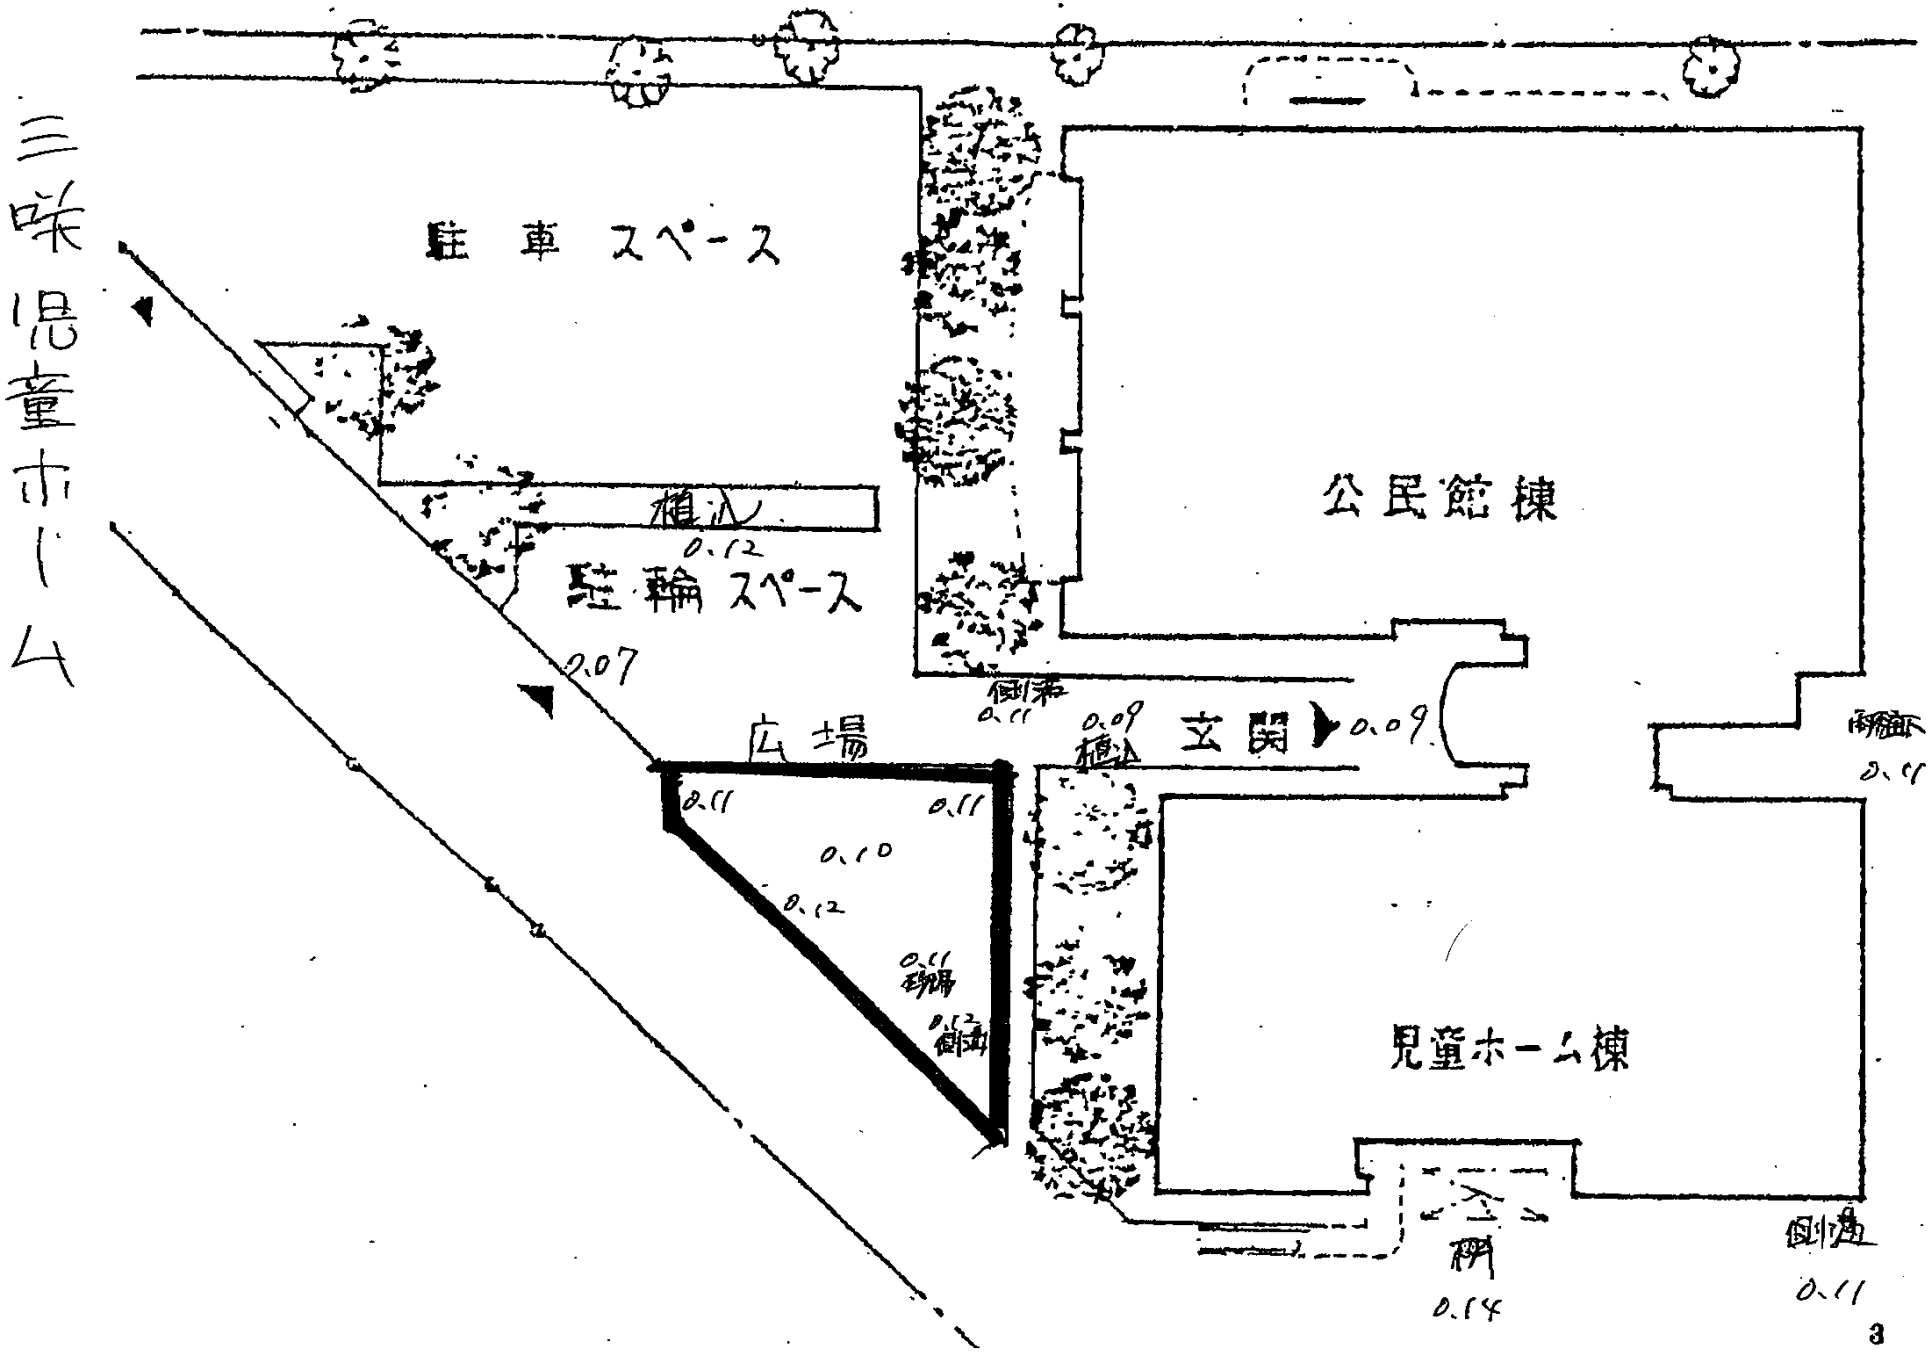
三咲児童ホーム
駐車スペース
植込
0.12
駐輪スペース
0.07
公民館棟
側溝
0.11
0.09
植込
玄関
0.09
広場
0.11
0.11
0.10
0.12
0.11
砂場
0.12
側溝
児童ホーム棟
0.11
植込
0.14
側溝
0.11