三咲児童ホーム

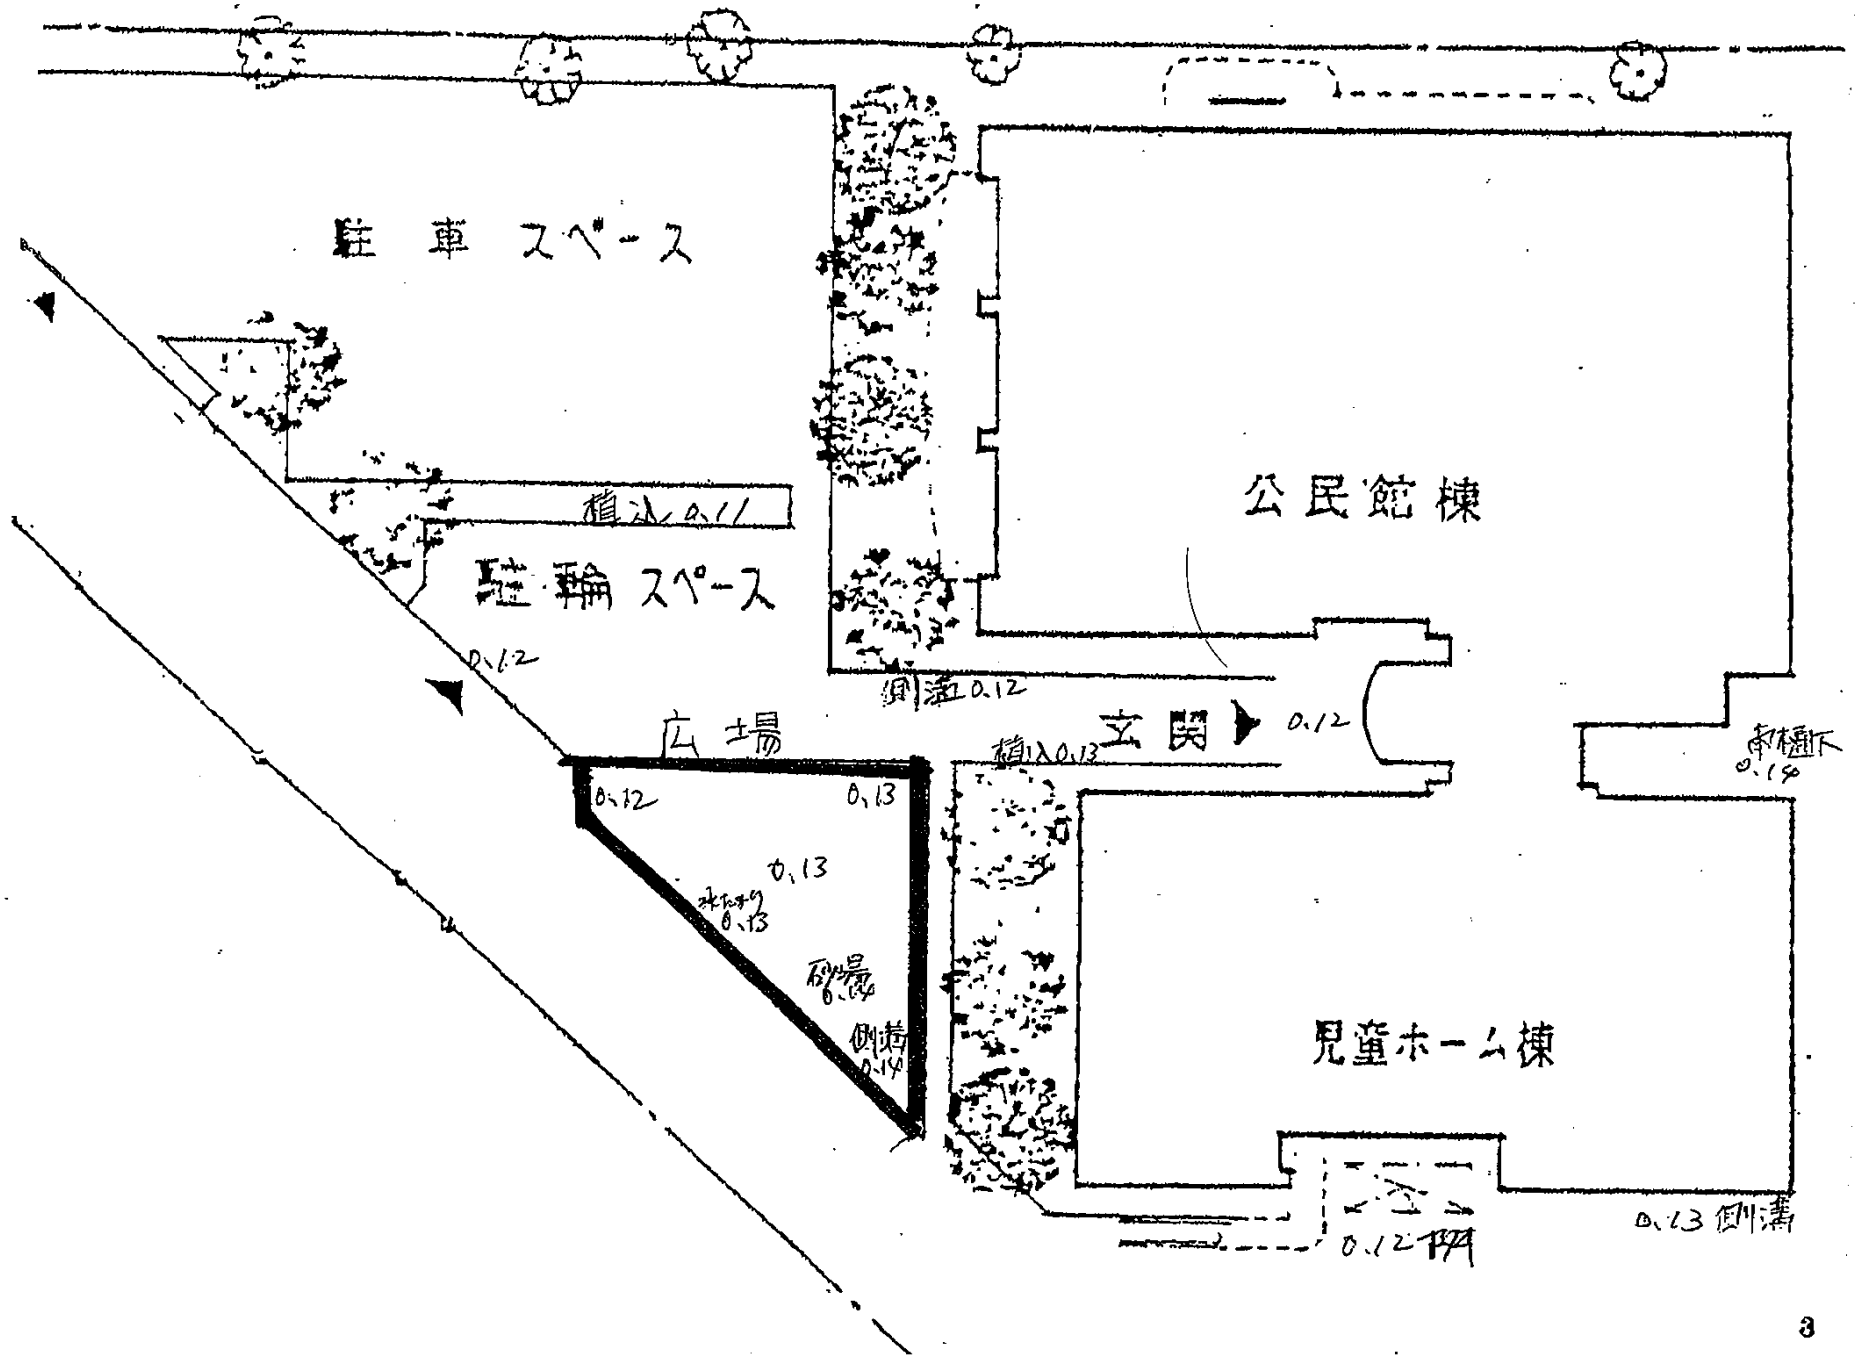
駐車スペース
植込 0.11
駐輪スペース
0.12
公民館棟
側溝 0.12
広場
玄関
0.12
植込 0.13
0.12
0.13
0.13
みぞふた 0.13
砂場
0.12
側溝 0.14
車椅子 0.14
児童ホーム棟
0.12
0.13 側溝