三咲児童ホーム

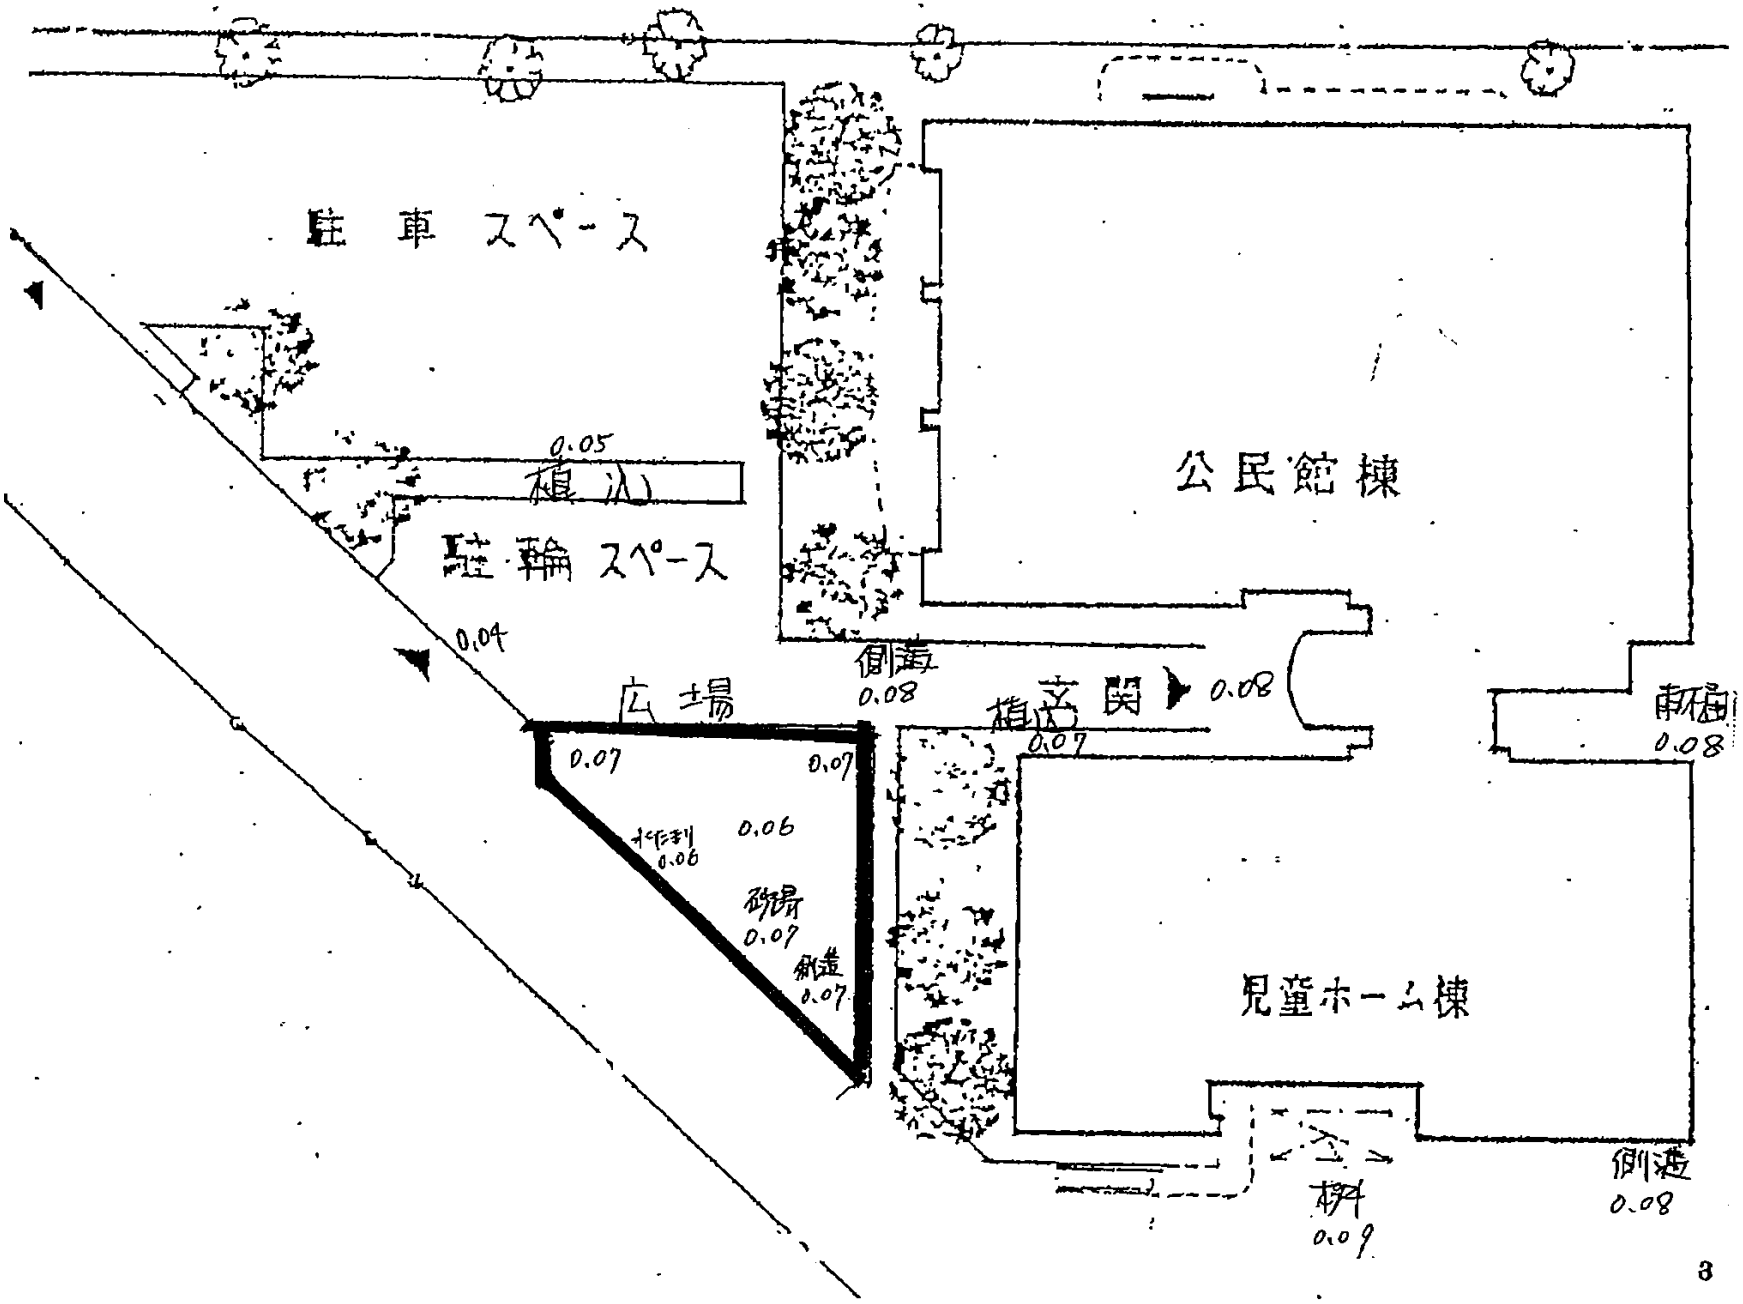
駐車スペース
0.05
植込
駐輪スペース
0.04
公民館棟
側溝
0.08
玄関
0.08
0.07
車庫
0.08
広場
0.07
0.07
0.06
0.06
砂場
0.07
側溝
0.07
児童ホーム棟
側溝
0.08
0.09