


三味忠童ホム

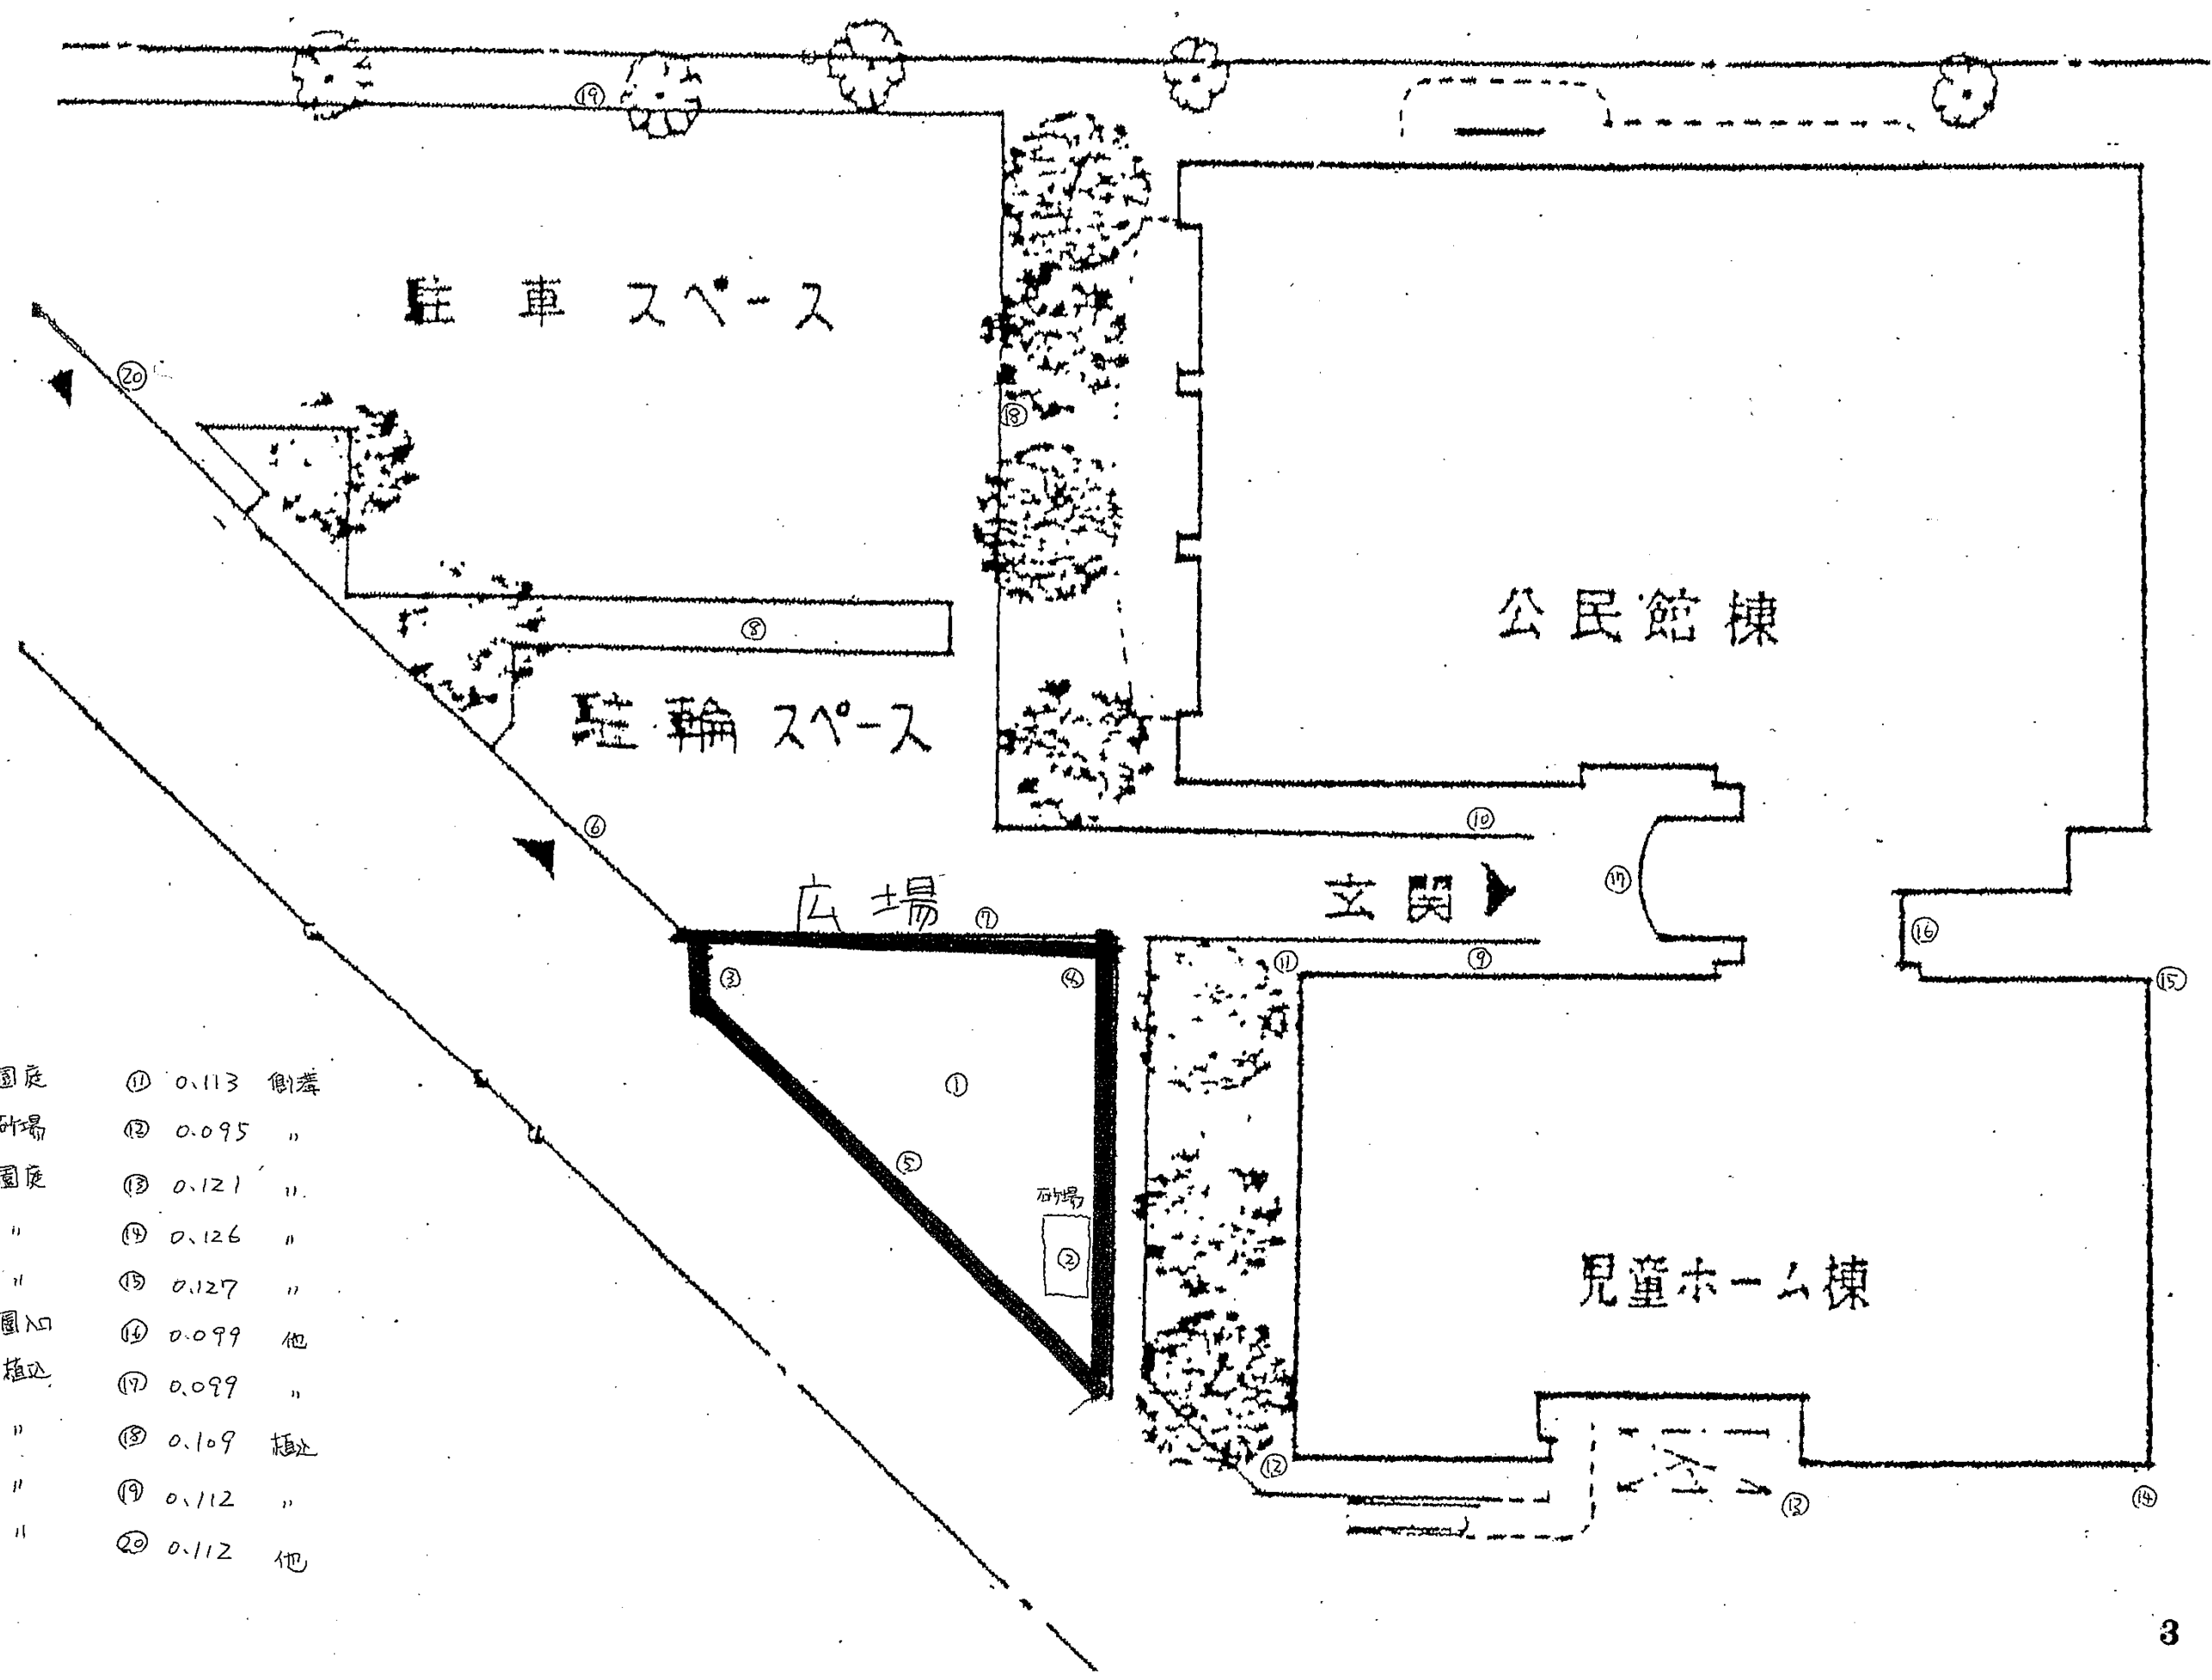

- | | |
|-------------|------------|
| ① 0.132 園庭 | ⑪ 0.113 側溝 |
| ② 0.178 砂場 | ⑫ 0.095 " |
| ③ 0.133 園庭 | ⑬ 0.121 " |
| ④ 0.121 " | ⑭ 0.126 " |
| ⑤ 0.119 " | ⑮ 0.127 " |
| ⑥ 0.116 園入口 | ⑯ 0.099 他 |
| ⑦ 0.125 植込 | ⑰ 0.099 " |
| ⑧ 0.112 " | ⑱ 0.109 植込 |
| ⑨ 0.121 " | ⑲ 0.112 " |
| ⑲ 0.119 " | ⑳ 0.112 他 |