


人木が谷尾

運動広場

ホ-4

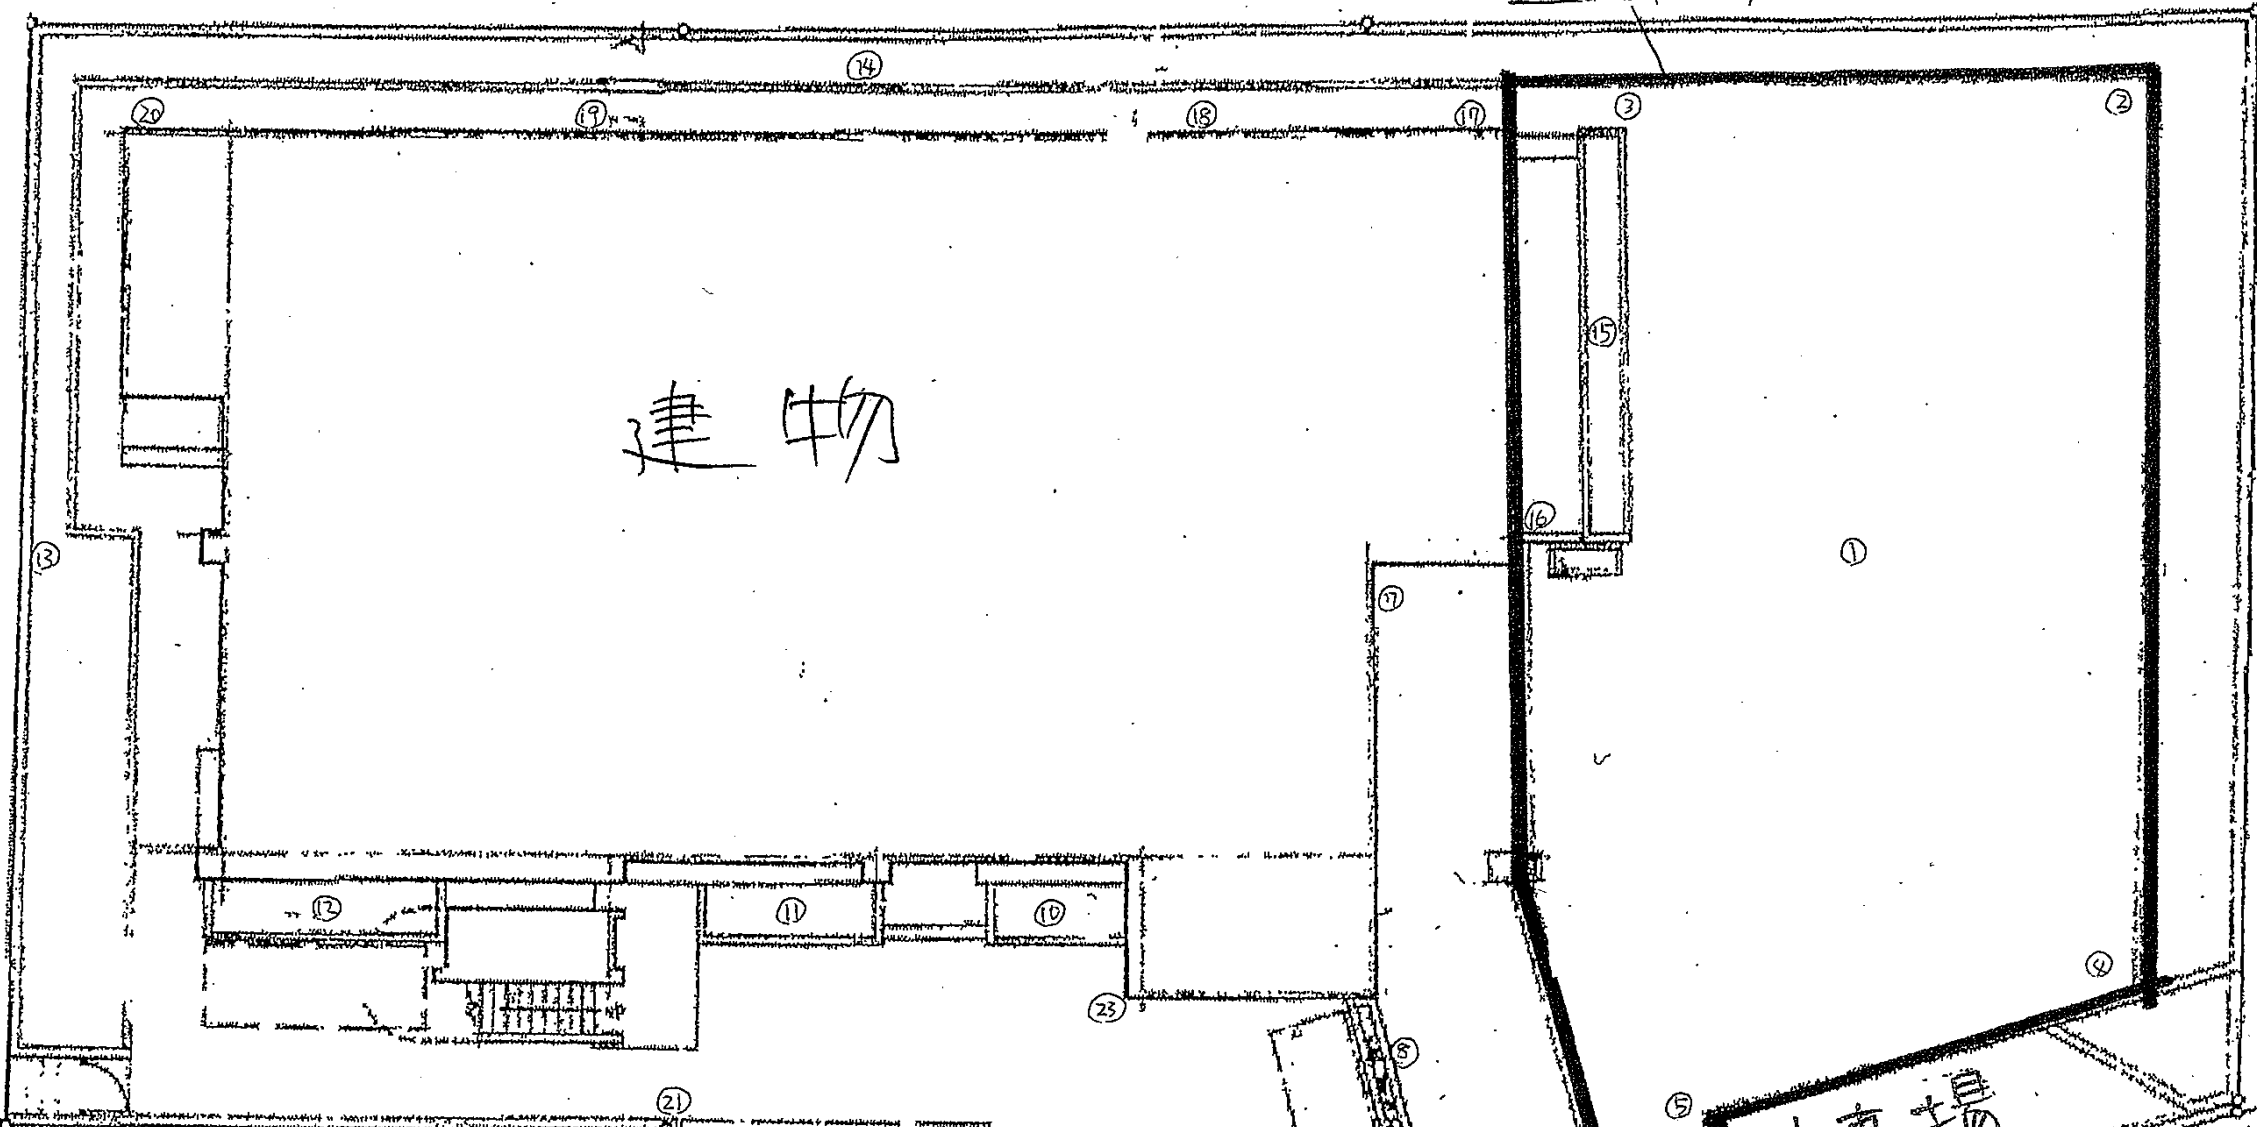

① 0.093	園庭	⑫ 0.088	植込
② 0.115	"	⑬ 0.093	"
③ 0.130	"	⑭ 0.119	"
④ 0.134	"	⑮ 0.084	"
⑤ 0.092	"	⑯ 0.084	雨樋
⑥ 0.089	園外口	⑰ 0.119	"
⑦ 0.072	"	⑱ 0.130	柵
⑧ 0.111	植込	⑲ 0.148	雨樋
⑨ 0.105	"	⑳ 0.126	"
⑩ 0.110	"	㉑ 0.104	側溝
⑪ 0.093	"	㉒ 0.116	"
		㉓ 0.104	雨樋

道路

駐車場

建物