


人木が谷鬼窪

ホ-4

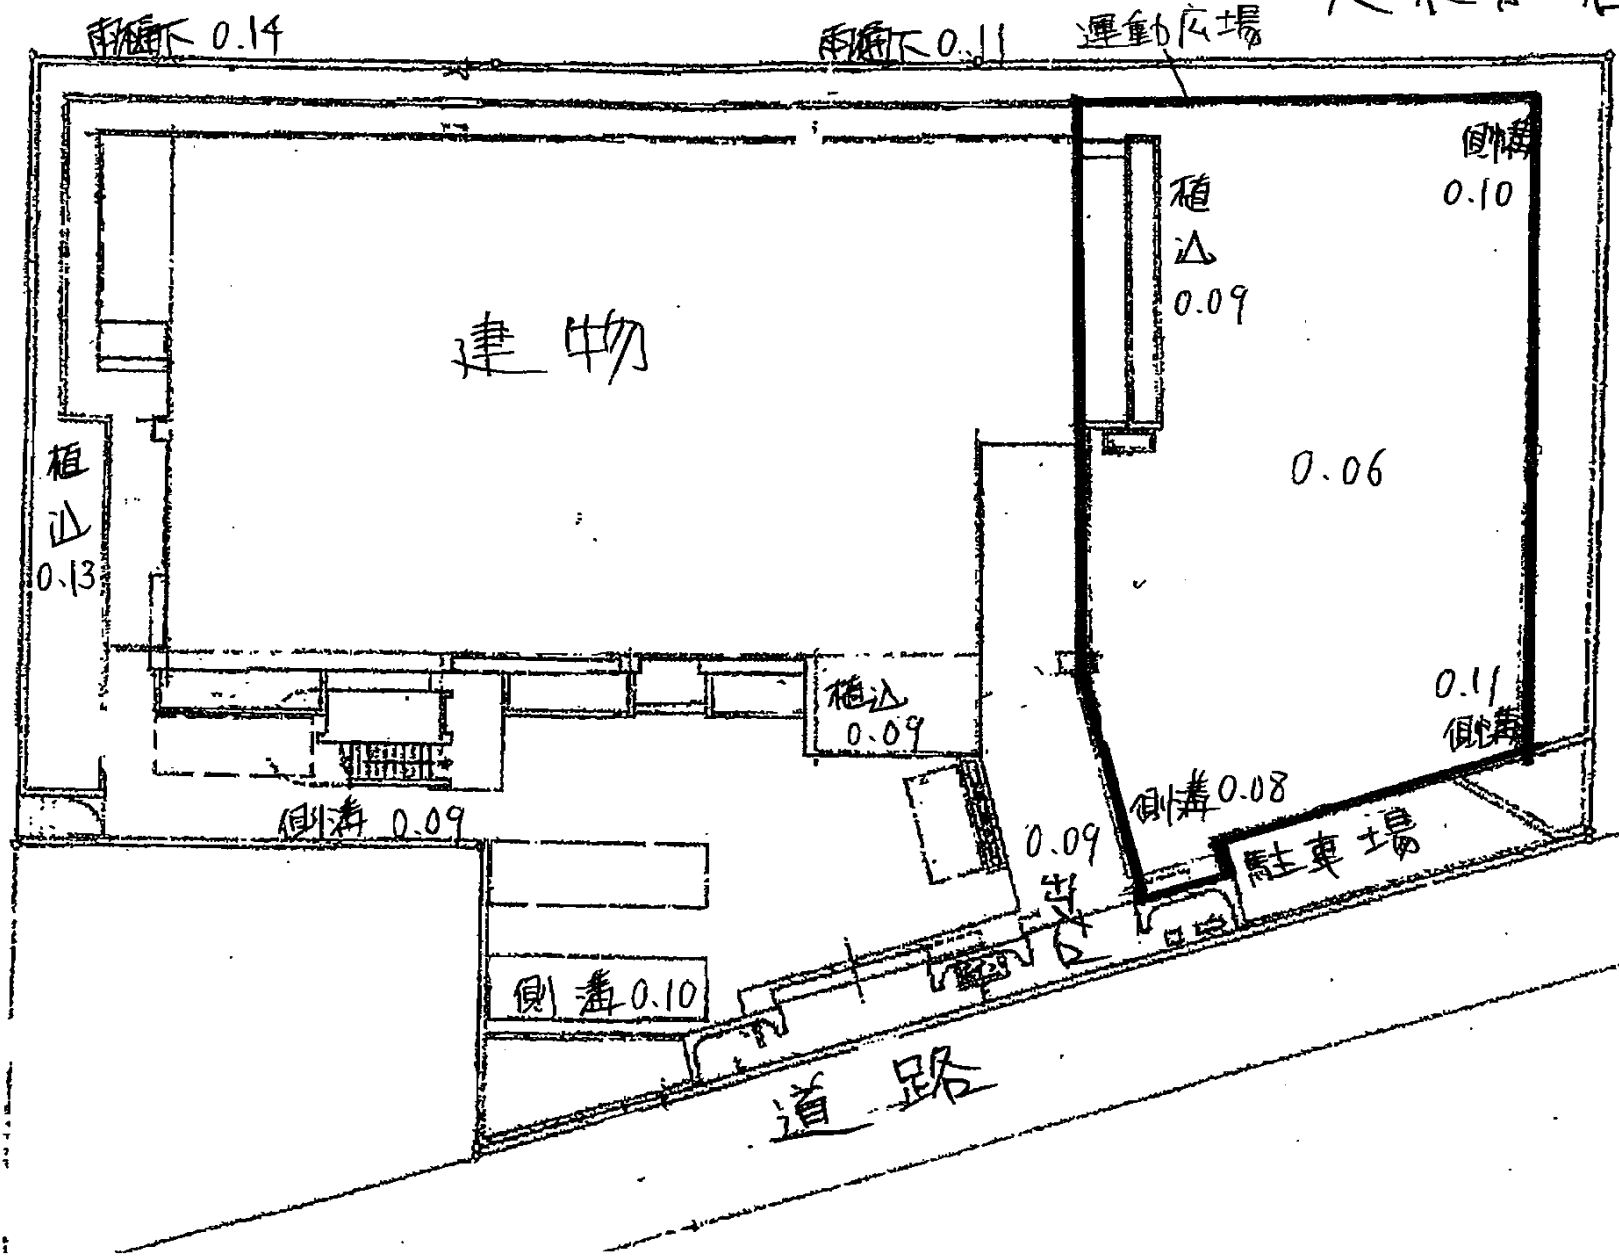

建物

運動広場

駐車場

道路