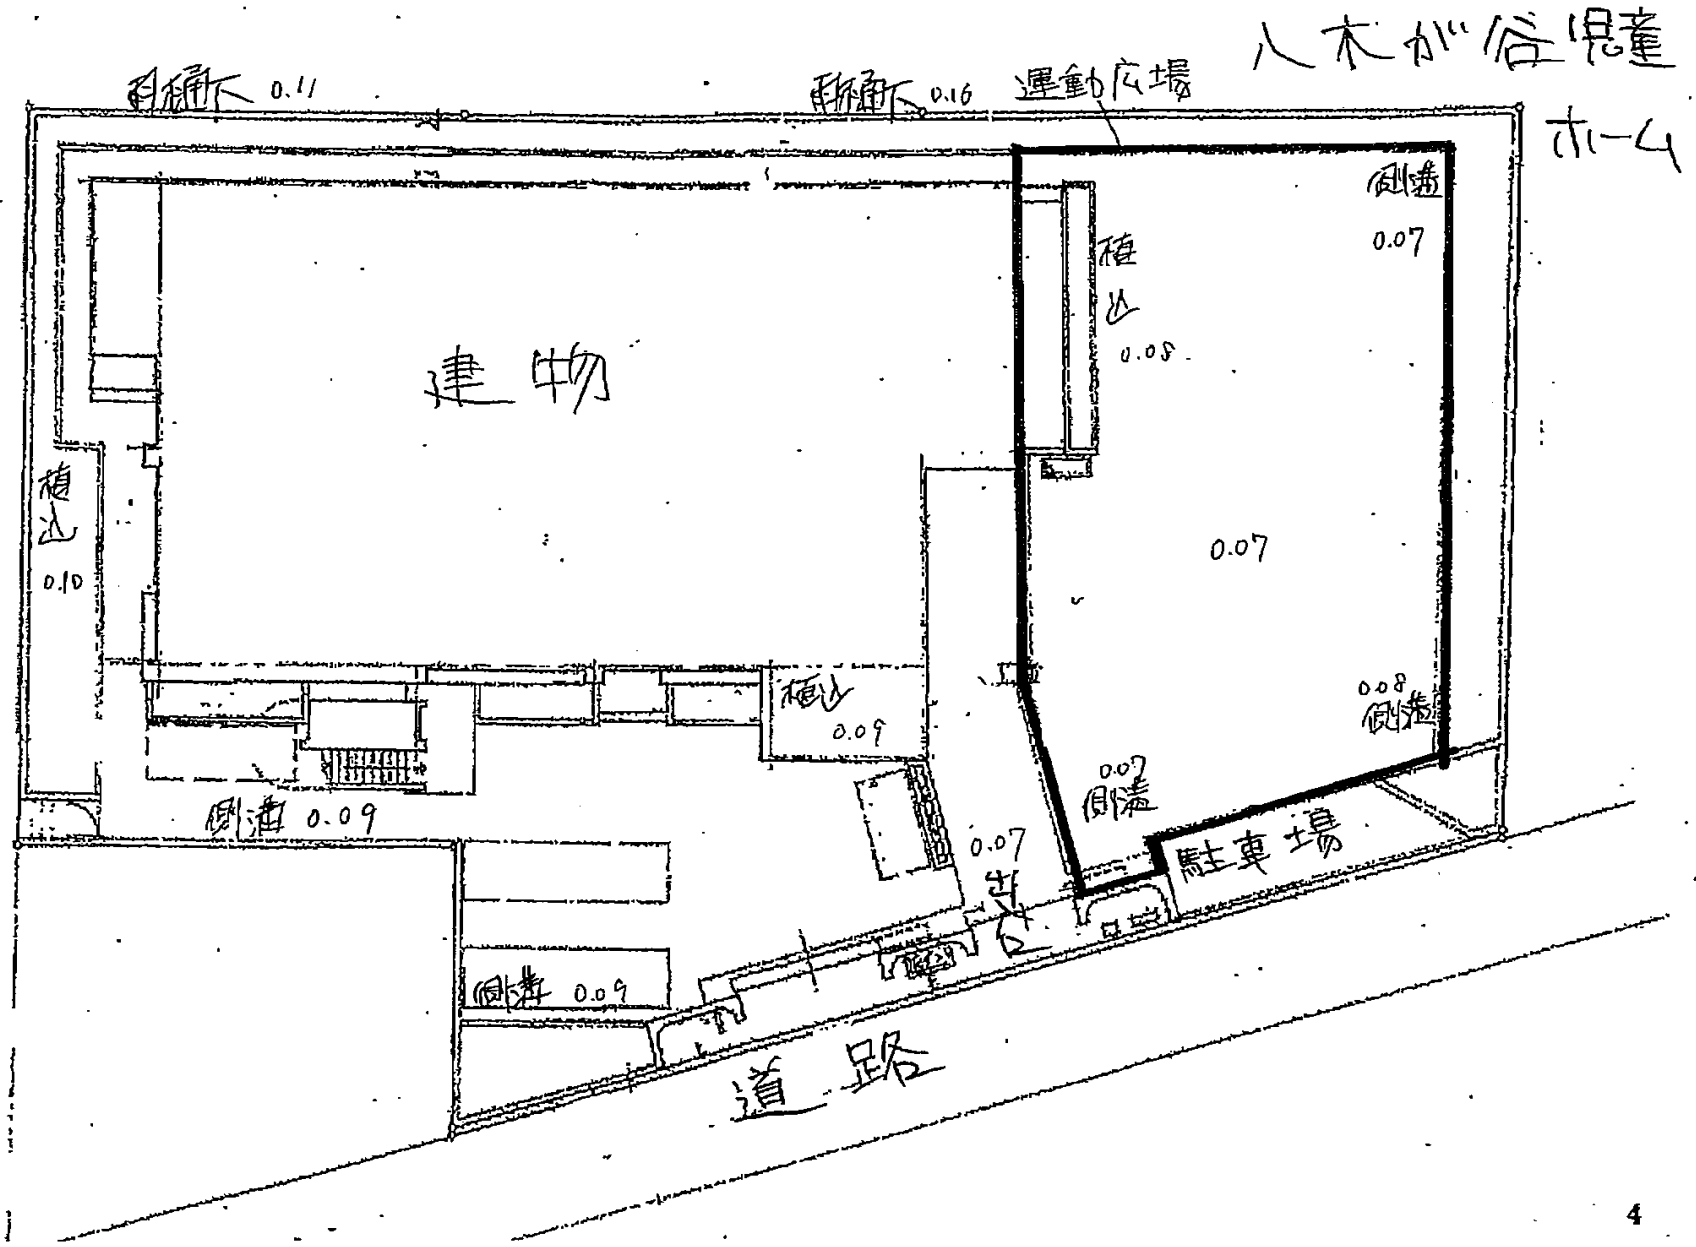
八木が谷児童ホーム
雨水桝下 0.11
雨水桝下 0.16
運動広場
建物
植込
0.10
植込
0.09
植込
0.08
側溝
0.07
0.07
0.08
側溝
0.07
側溝
側溝 0.09
0.07
駐車場
側溝 0.09
道路