


人木が谷児童

ホ-4

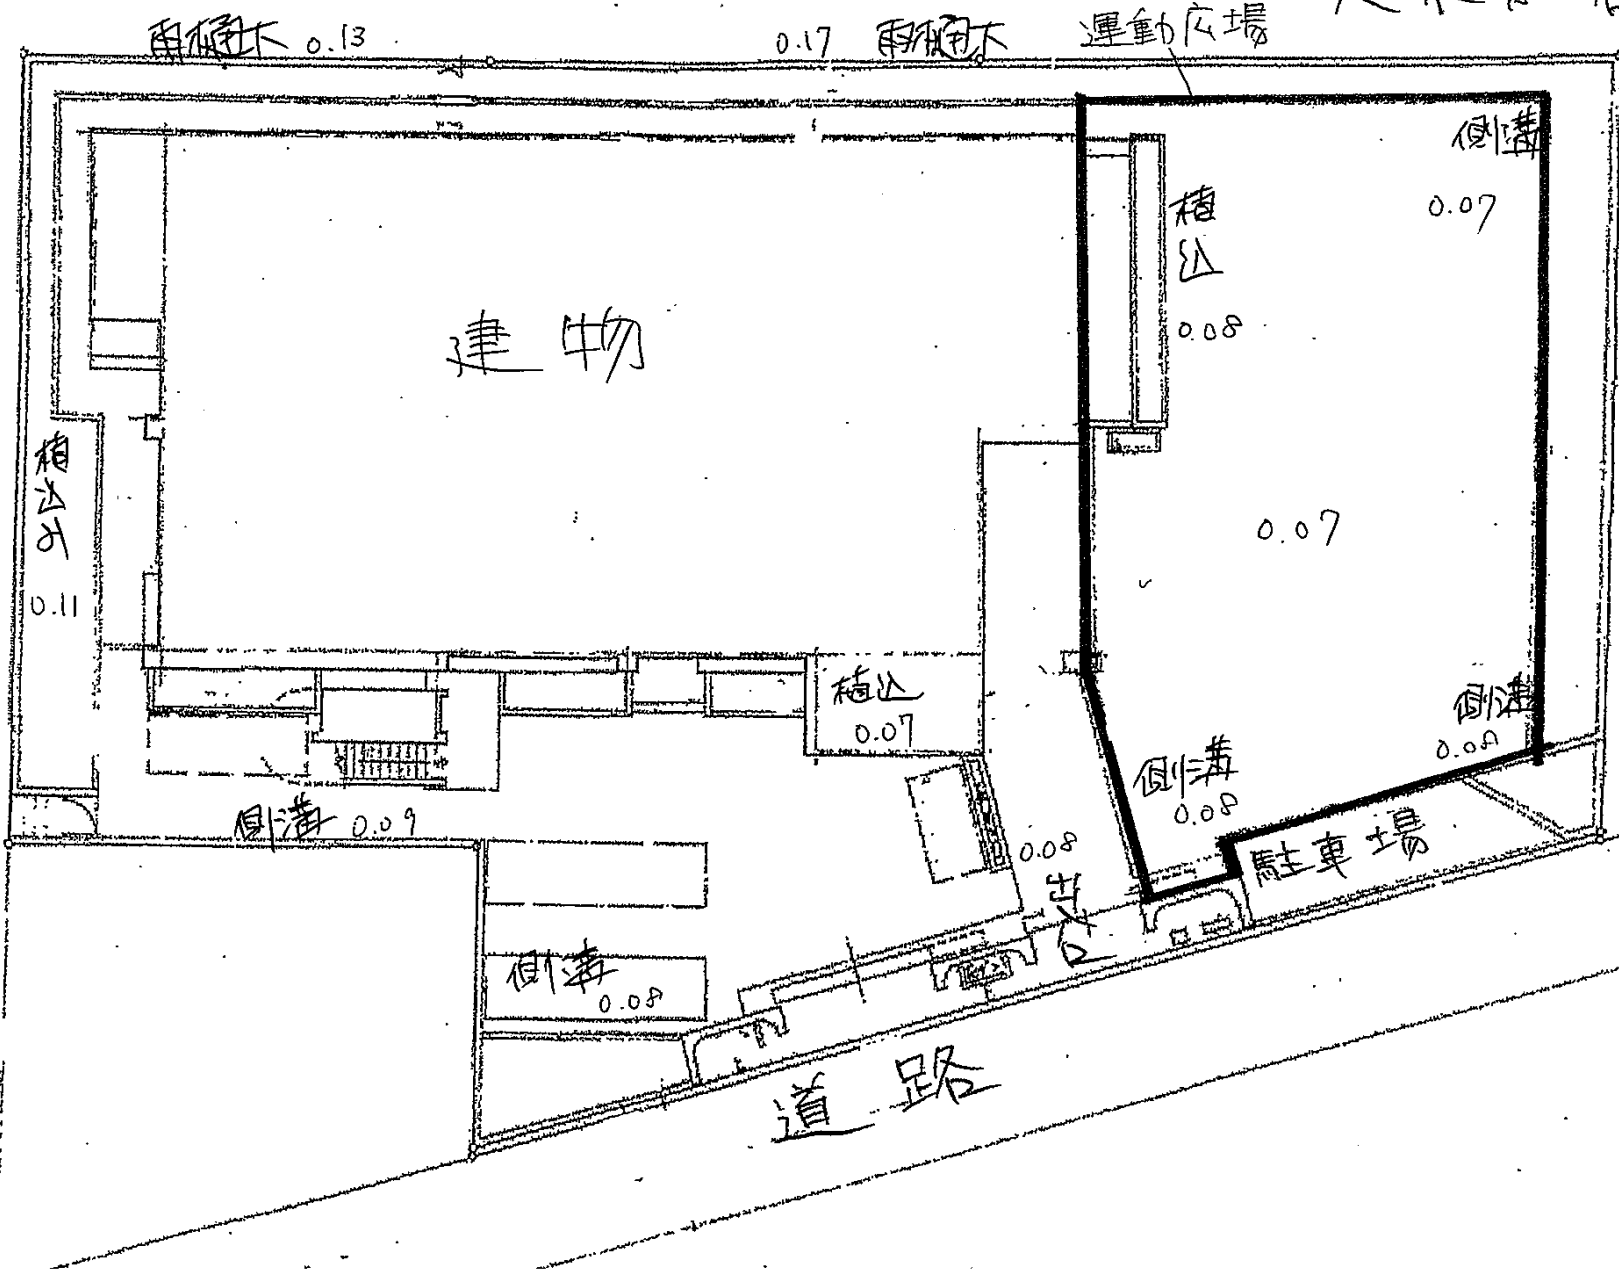

植込 0.13

0.17 植込

運動広場

建物

植込
0.11

側溝
0.07

植込
0.08

0.07

植込
0.07

側溝
0.08

側溝 0.09

側溝
0.08

出入口
0.08

側溝
0.08

駐車場

道路