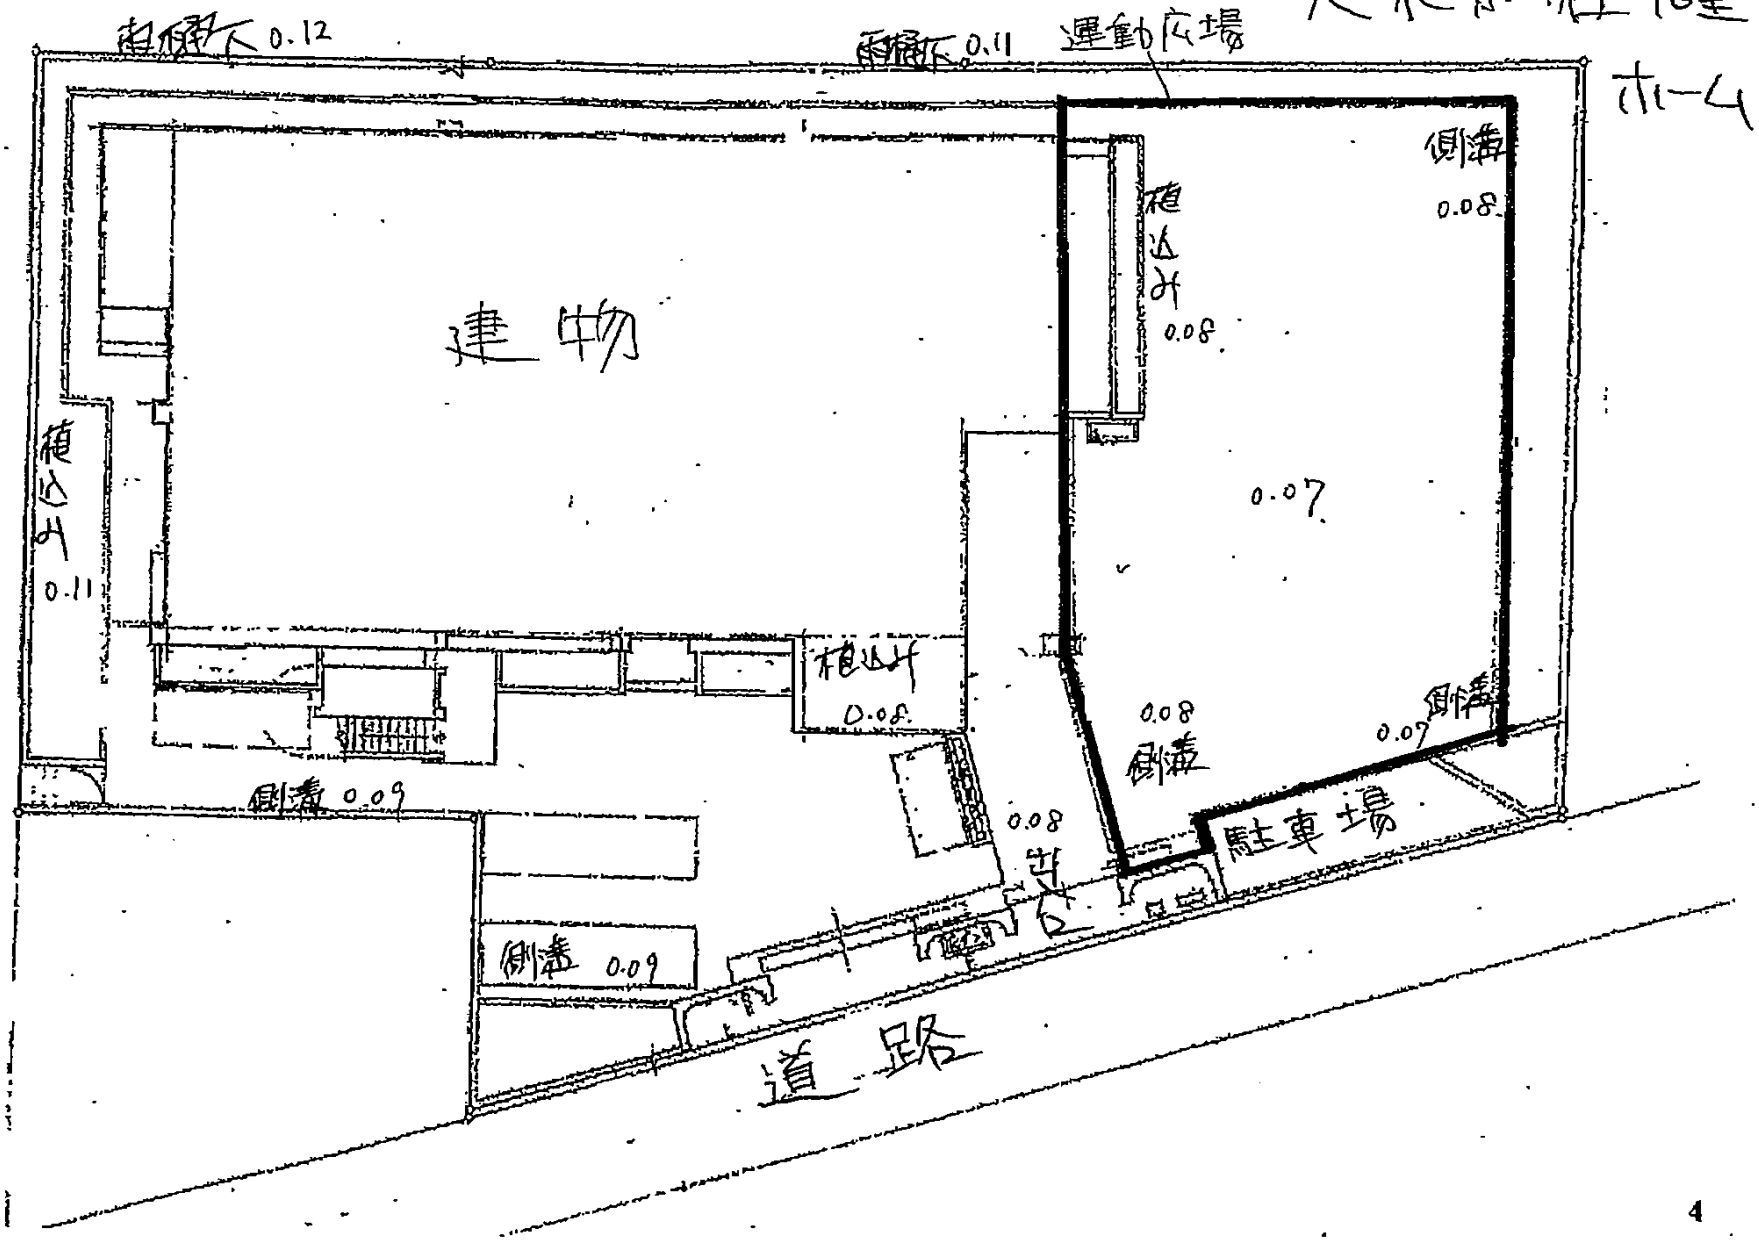
八木が谷児童
ホーム
雨樋下 0.12
雨樋下 0.11
運動広場
建物
植込み
0.11
植込み
0.08
植込み
0.08
側溝
0.08
0.07
側溝
0.08
側溝
0.07
側溝 0.09
0.08
駐車場
側溝 0.09
道路