


人木が谷尾

ホ-4

角柱下 0.11

角柱下 0.10

運動広場

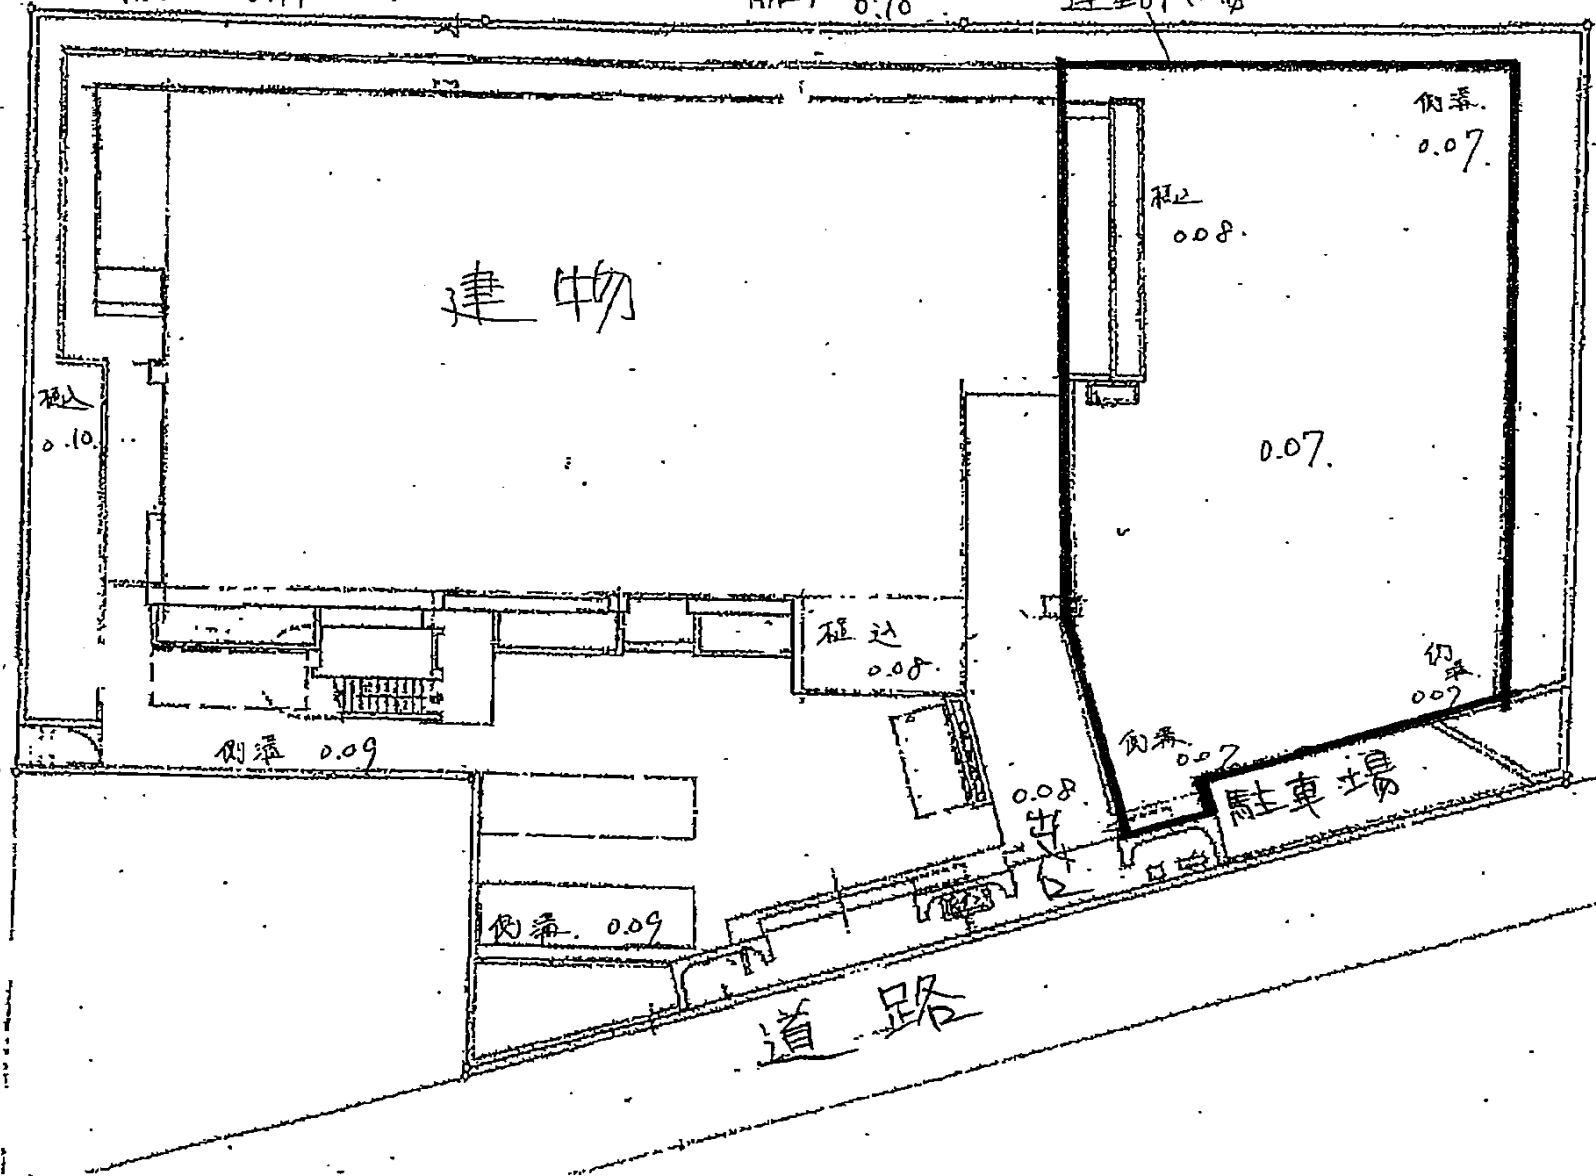

建物

柱下 0.08

側帯 0.07

柱下 0.10

0.07

柱下 0.08

側帯 0.02

側帯 0.09

側帯 0.02

駐車場

0.08

側帯 0.09

道路