


人木加谷隴

市-4

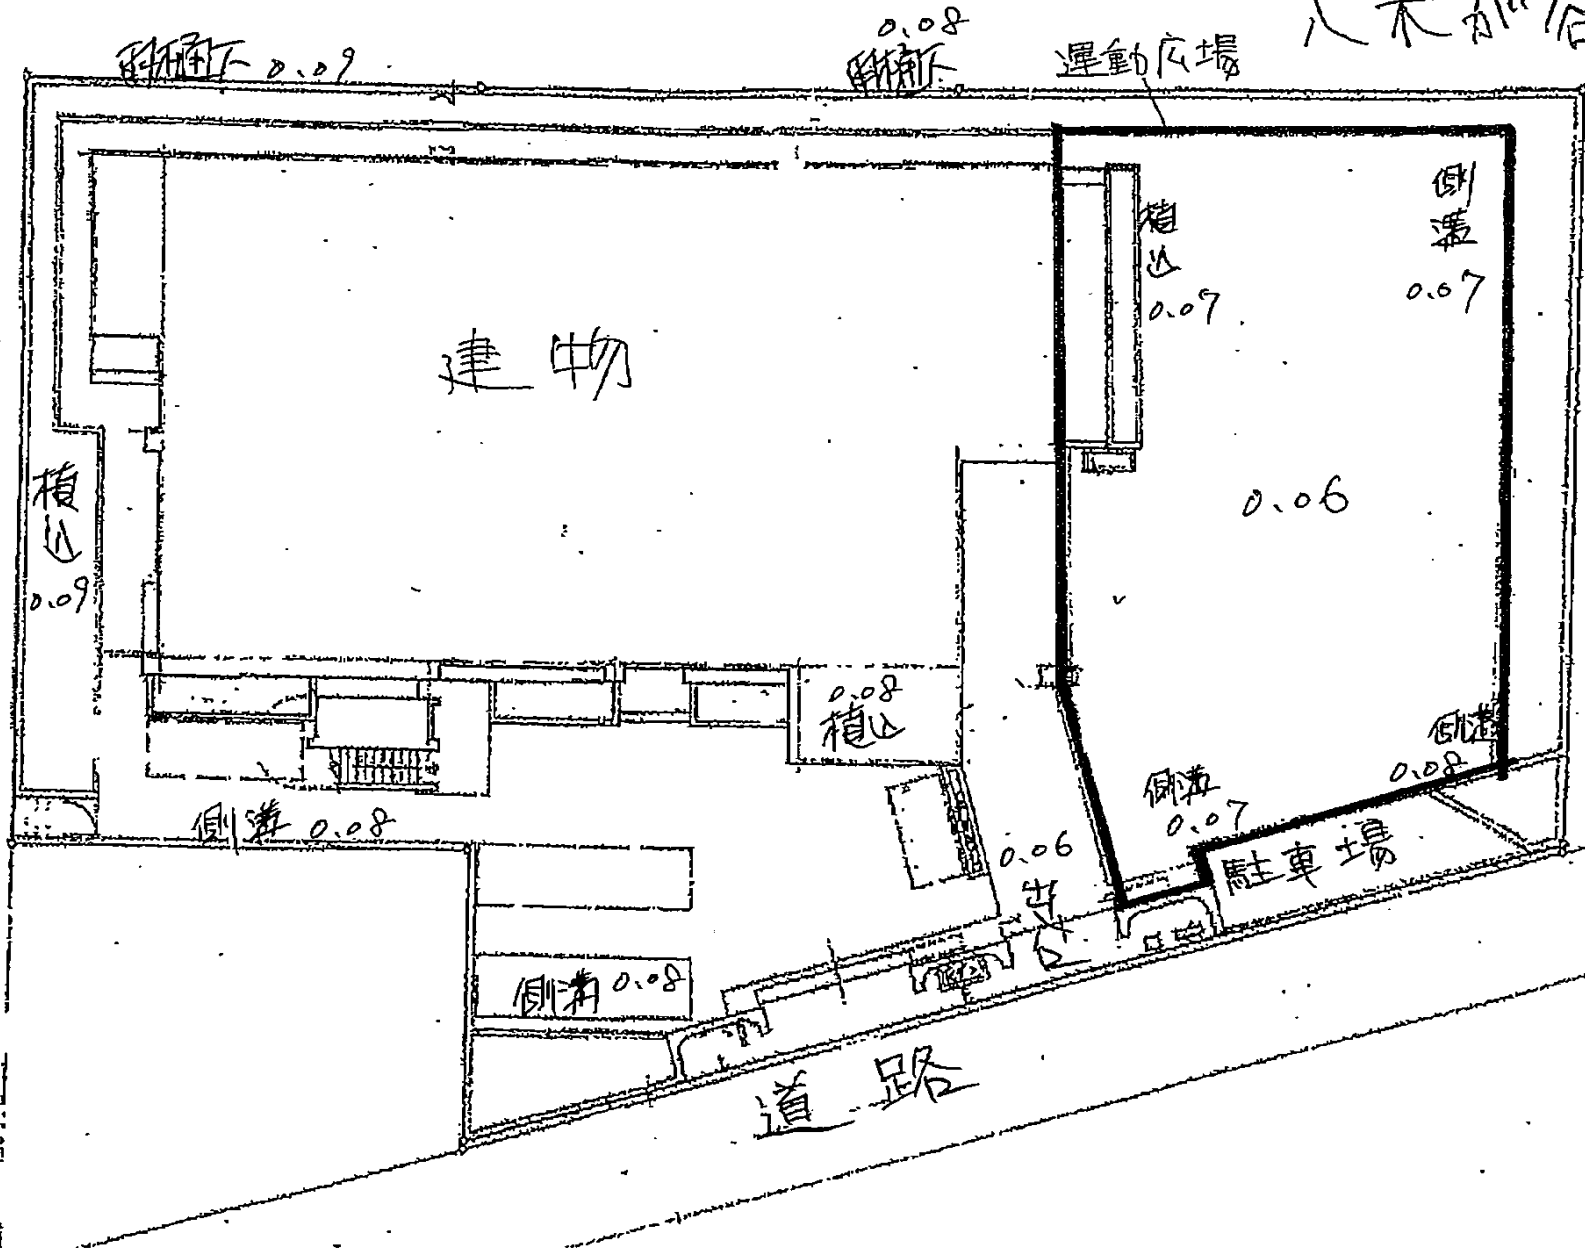

植込 0.09

0.08 植込

運動広場

植込 0.09

側溝 0.07

建物

0.06

植込 0.09

0.08 植込

側溝 0.08

側溝 0.07

側溝 0.08

0.06

駐車場

側溝 0.08

道路