


人木が谷児童

運動広場

ホ-4

手廻り下 0.08

角廻り下 0.07

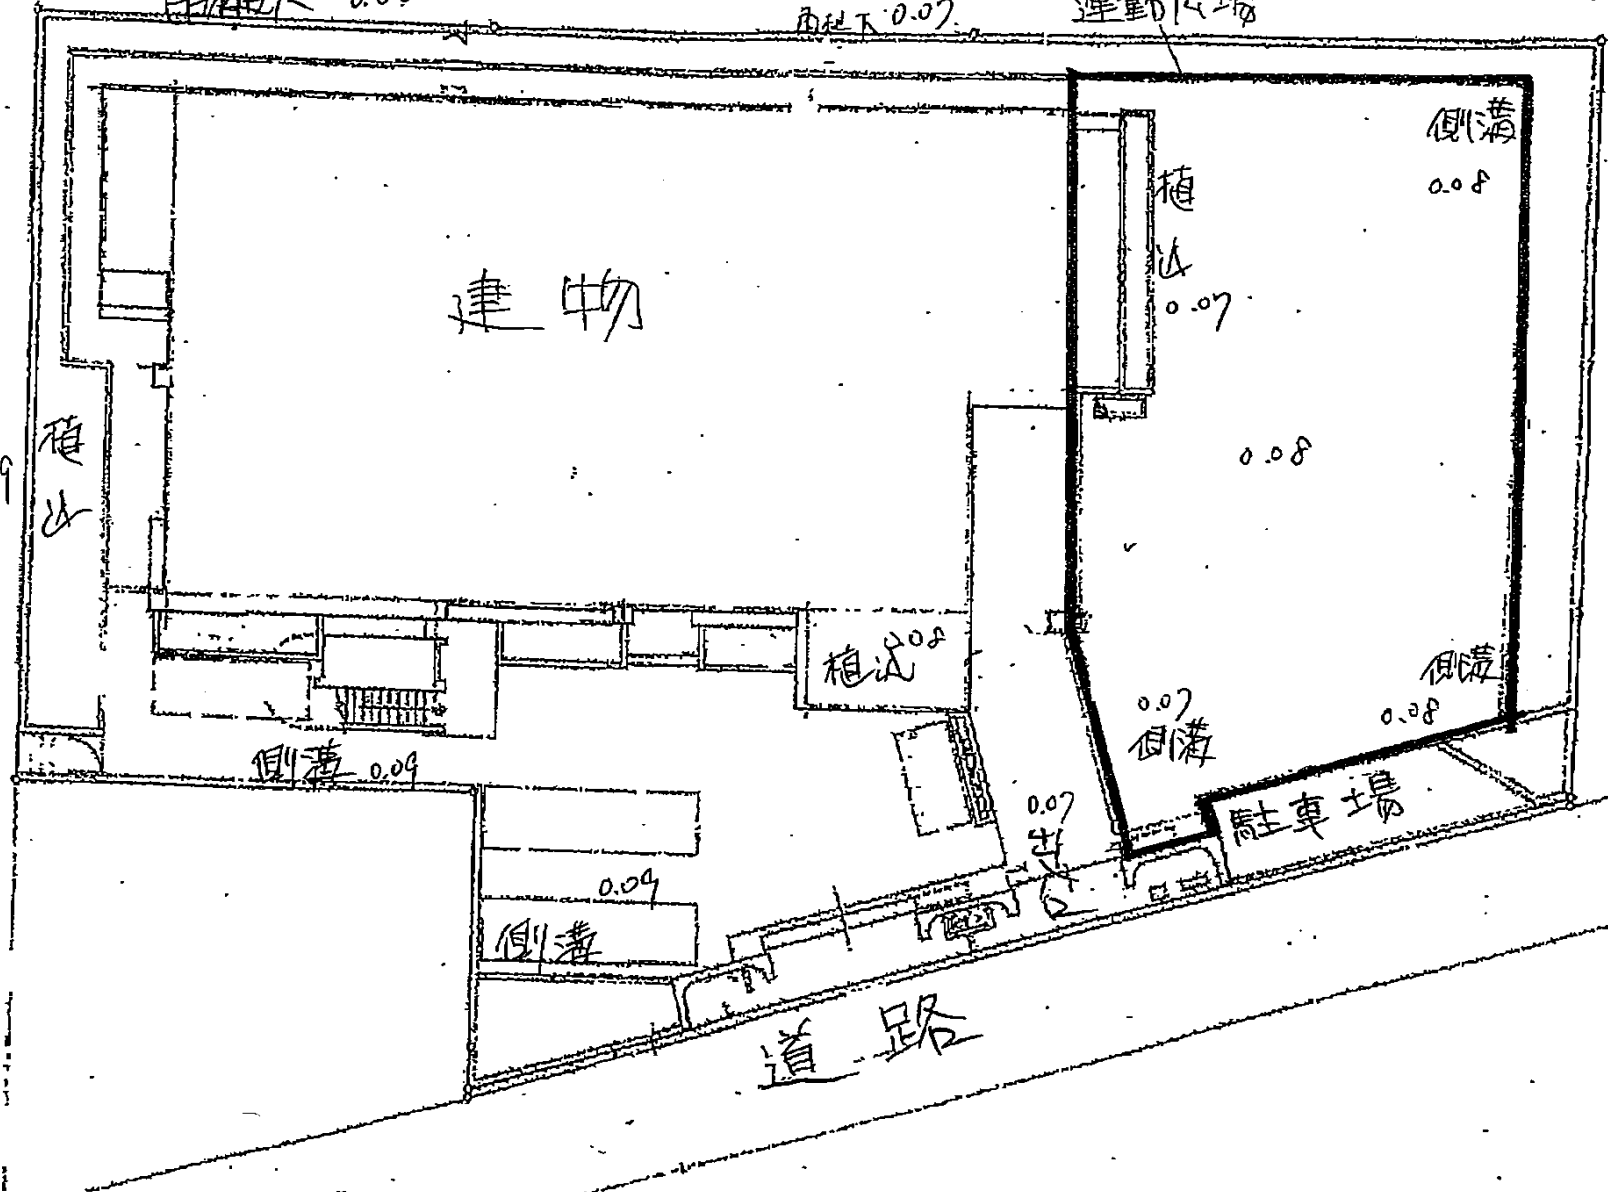

建物

植込 0.07

側溝 0.08

0.09

植込

0.08

植込 0.08

側溝 0.08

側溝 0.09

0.07 側溝

0.07 側溝

0.09

側溝

駐車場

道路