


人木が谷児童

ホ-4

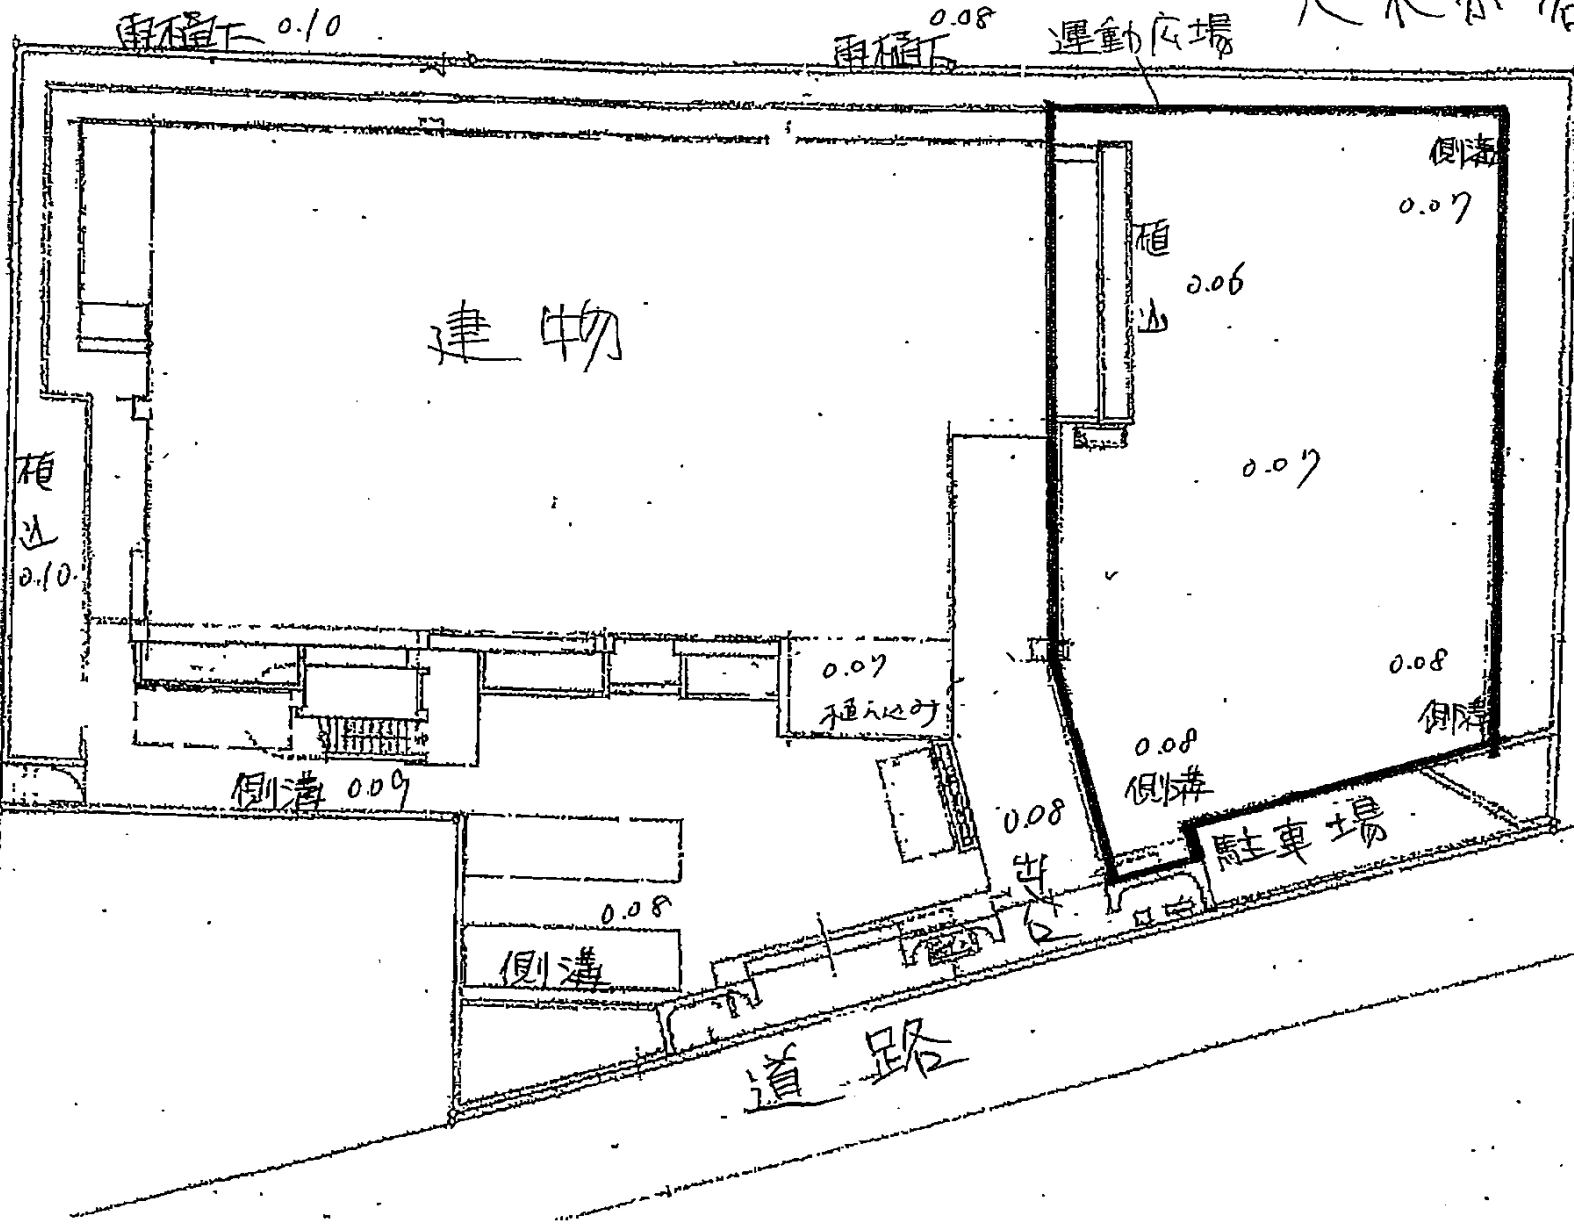

雨樋下 0.10

雨樋下 0.08

運動広場

建物

側溝 0.07

植込 0.06

植込 0.10

0.07

0.07 植込

0.08 側溝

側溝 0.09

0.08 側溝

0.08 出入口

駐車場

0.08 側溝

道路