


人木加谷隴

運動広場 0.09

庭下 0.11

ホ-4

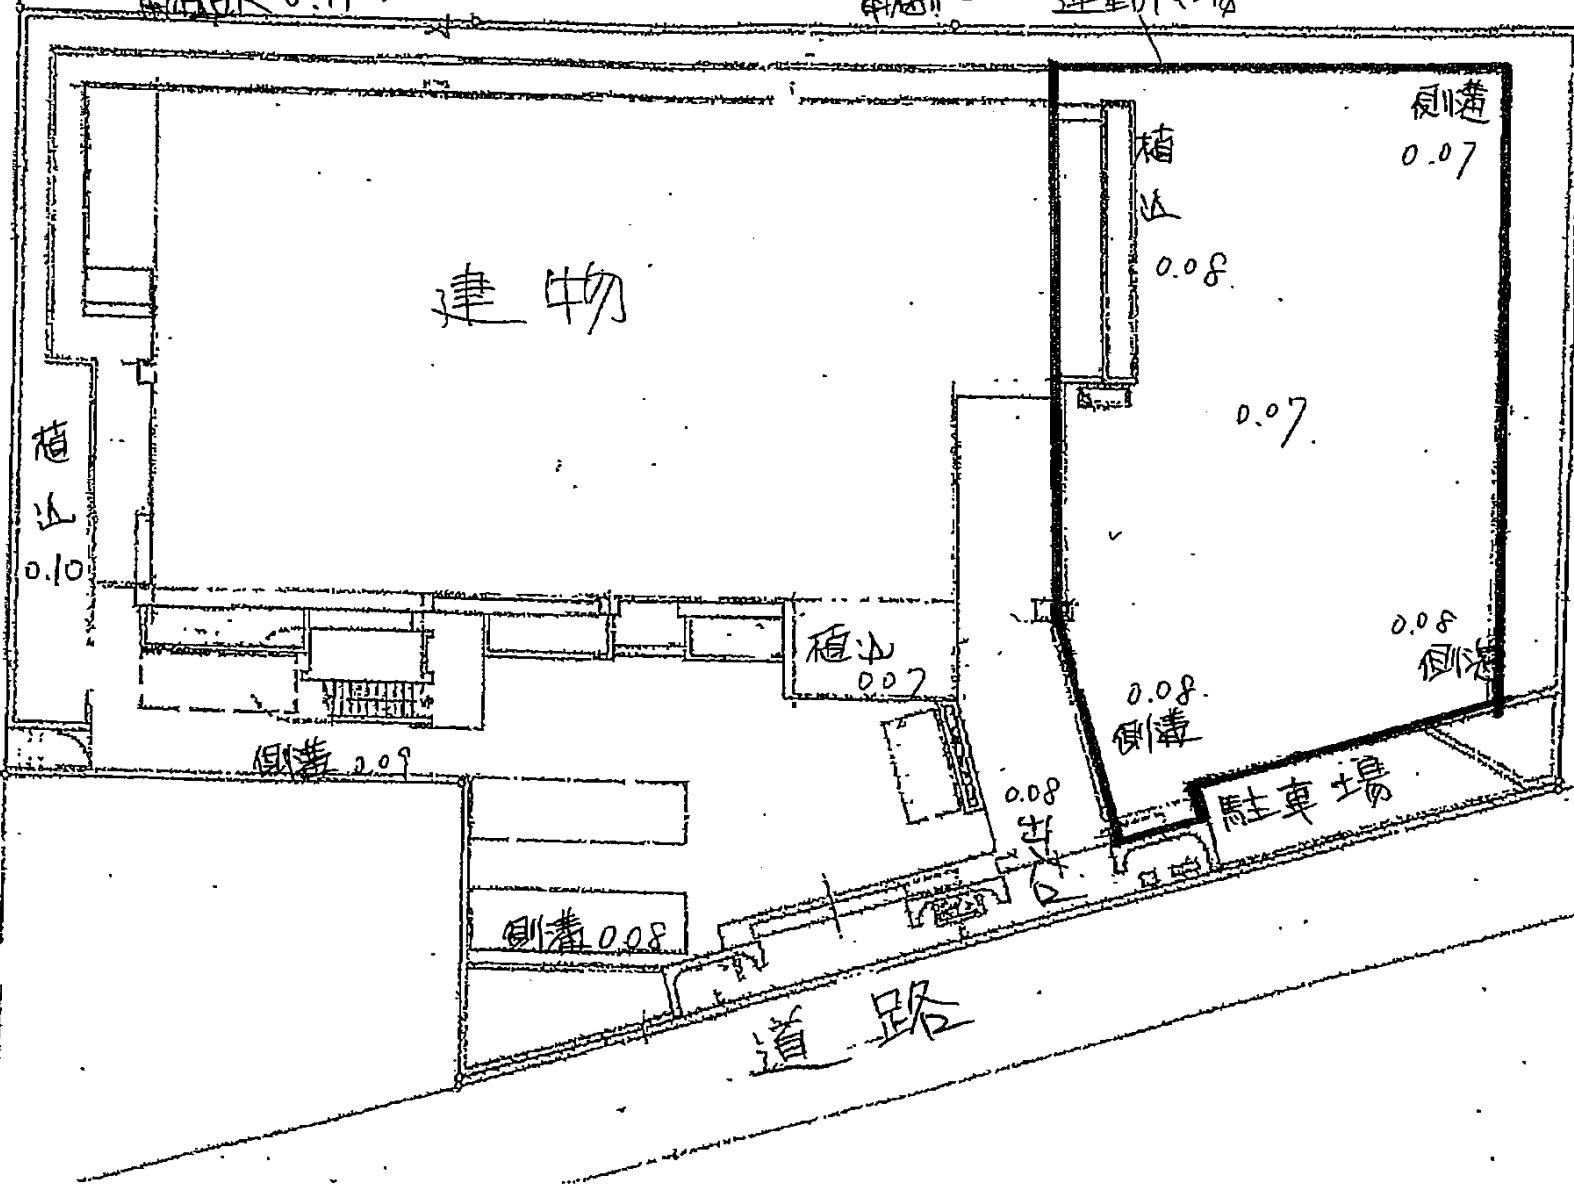

建物

庭下 0.07

植込 0.08

0.07

植込 0.10

庭下 0.07

0.08 庭下

0.08 庭下

庭下 0.09

0.08

駐車場

庭下 0.08

道路