


人木が谷児童

ホ-4

南側下 0.11

西側下 0.10 運動広場

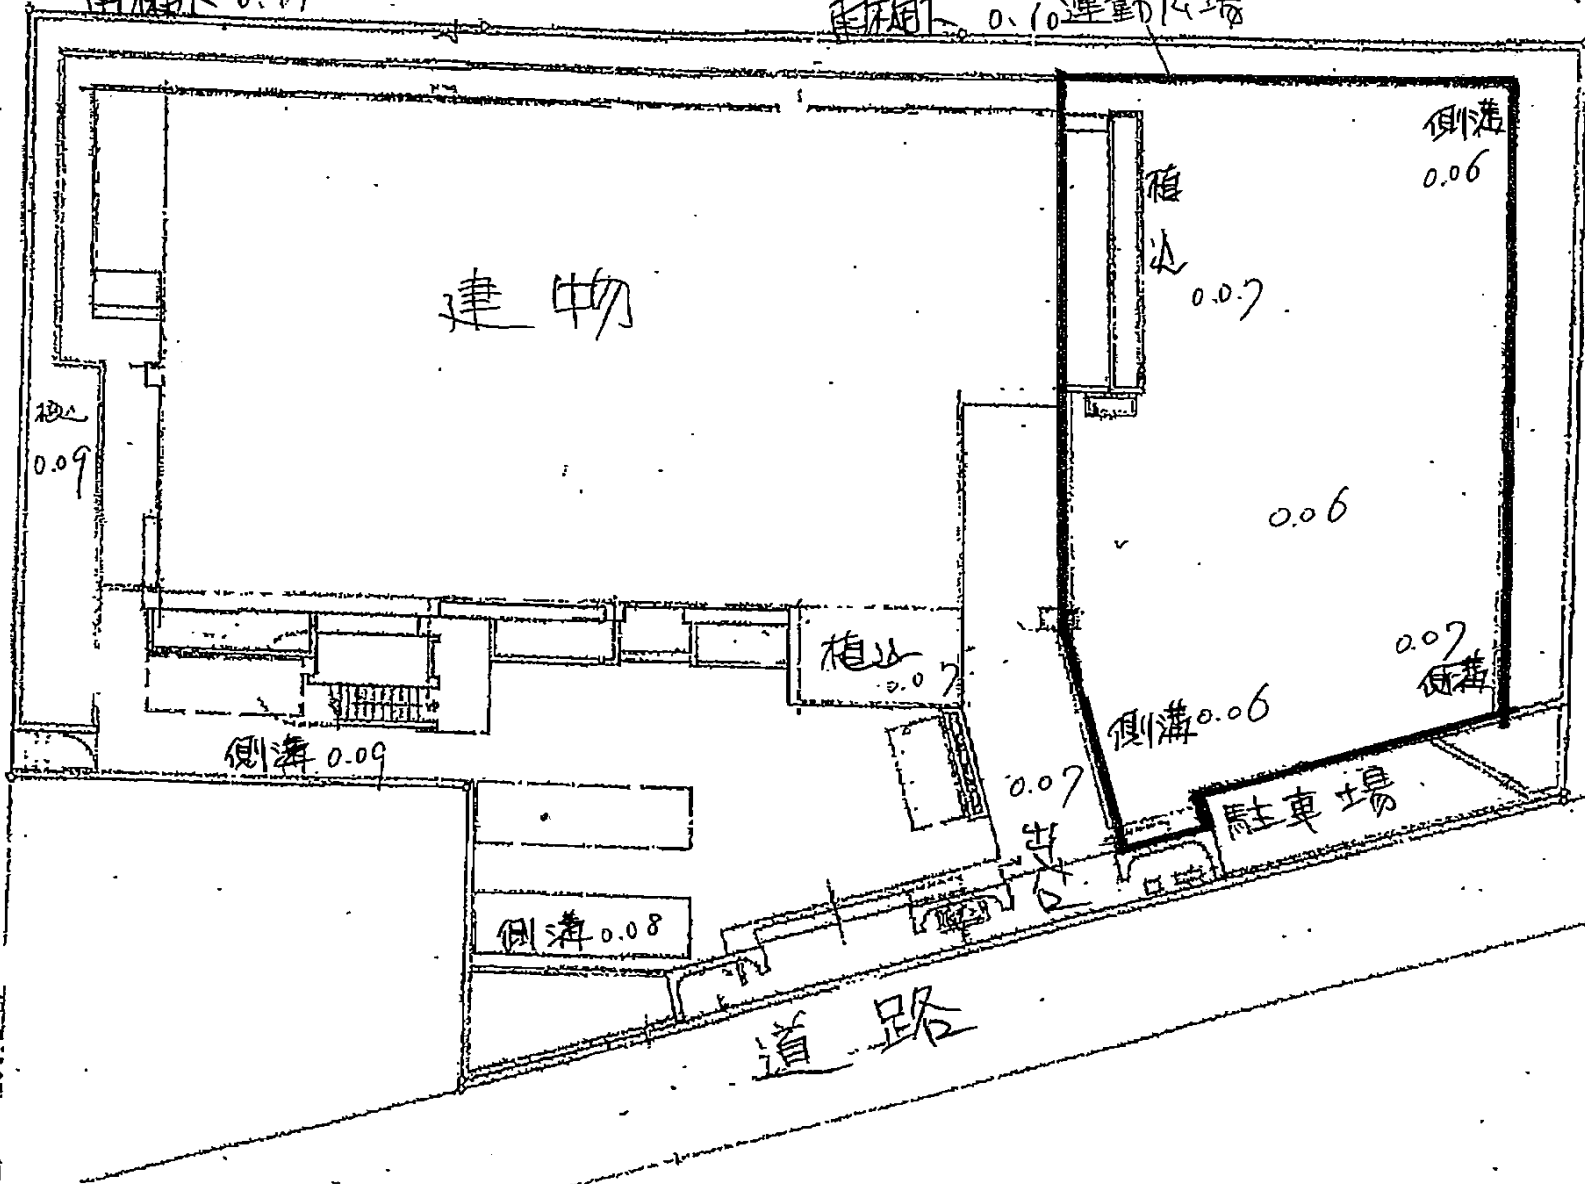

建物

側溝 0.06

植込 0.07

側溝 0.09

0.06

植込 0.07

側溝 0.07

側溝 0.09

側溝 0.06

0.07

駐車場

側溝 0.08

道路