金杉台
児童ホーム

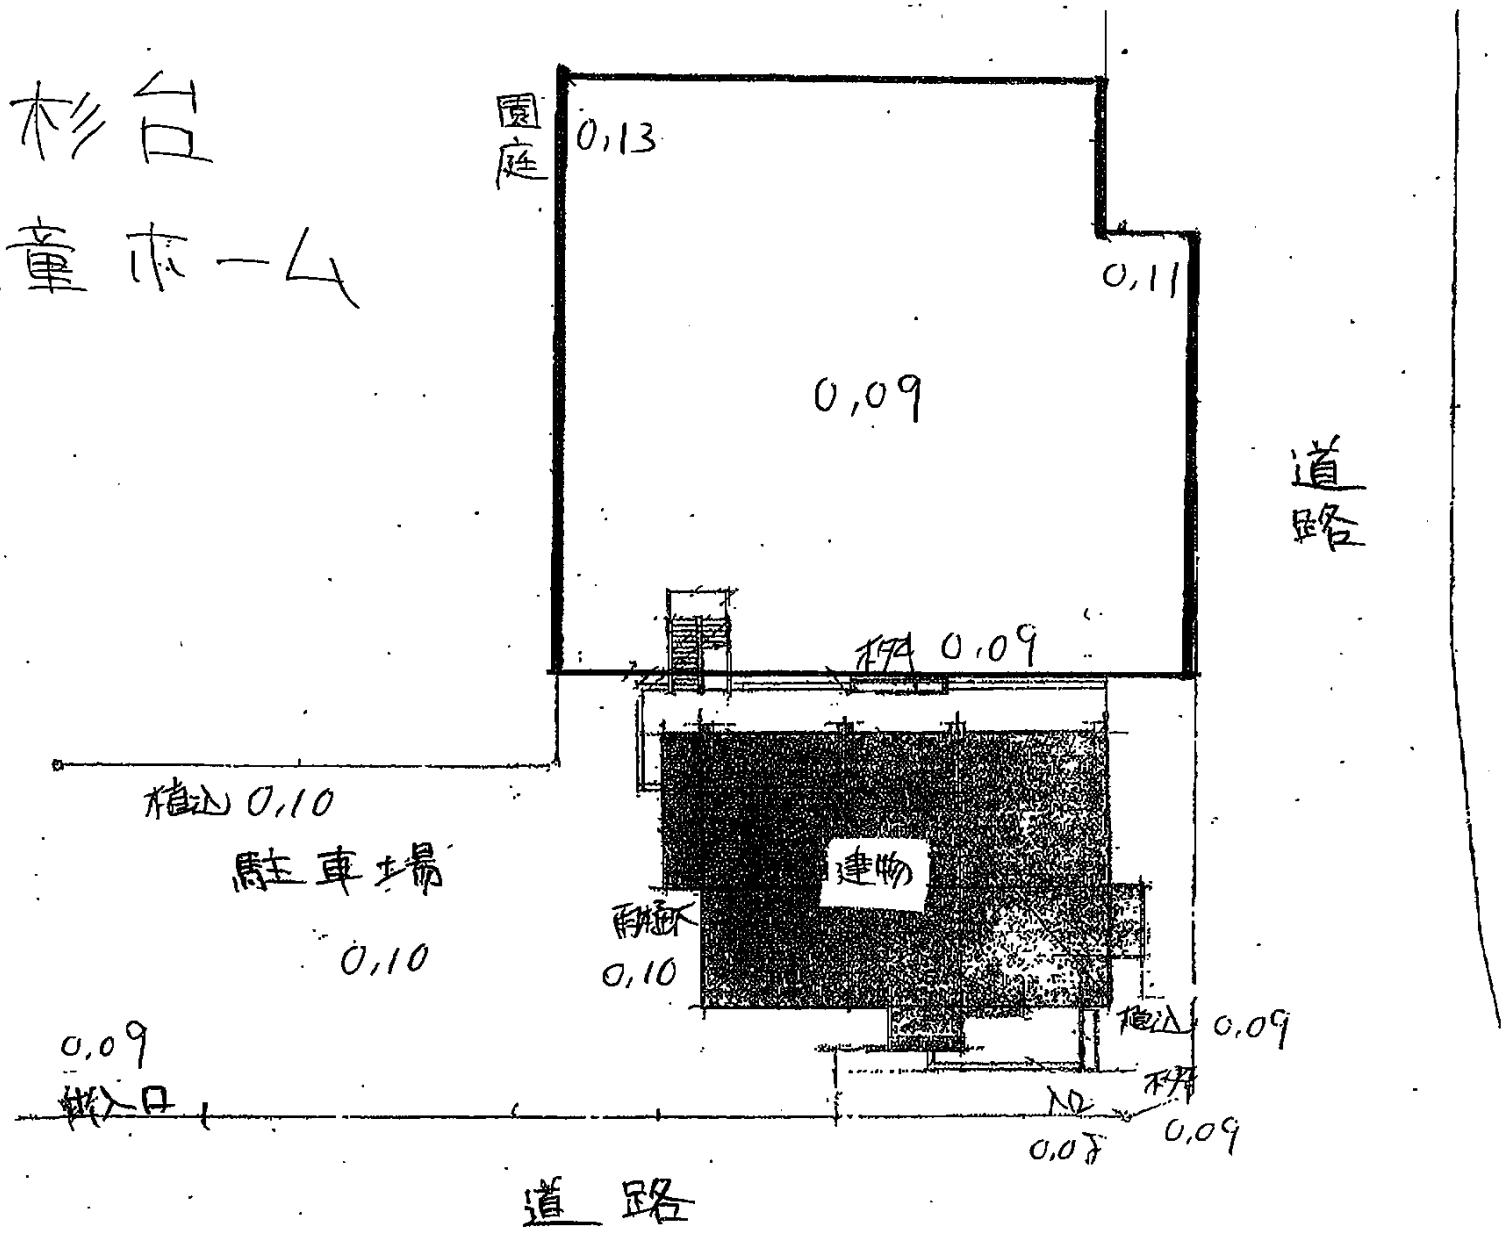
園庭
0,13
0,11
0,09
道路
植込 0,09
植込 0,10
駐車場
0,10
建物
雨樋
0,10
0,09
出入口
植込 0,09
0,09
道路