金杉台
児童ホーム

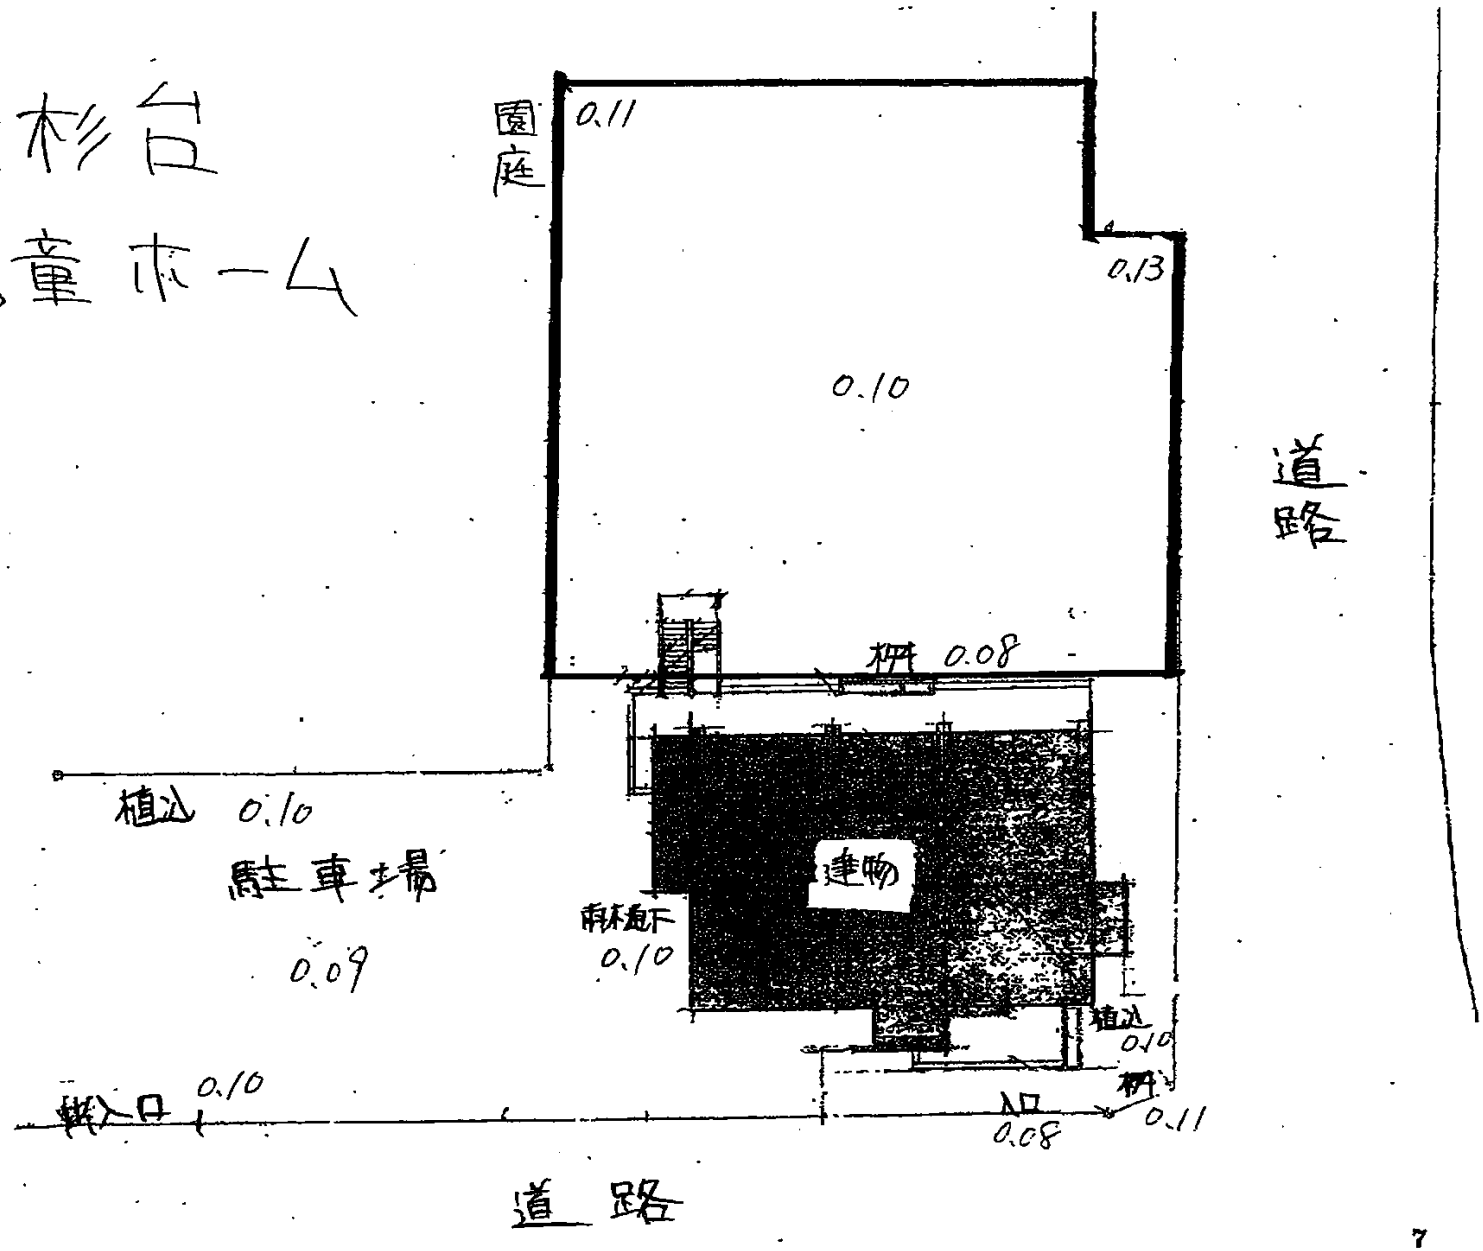
園庭
0.11
0.13
0.10
道路
柵 0.08
植込 0.10
駐車場
0.09
建物
雨樋下
0.10
植込
0.10
柵
0.11
入口
0.08
0.10
道路