金杉台
児童ホーム

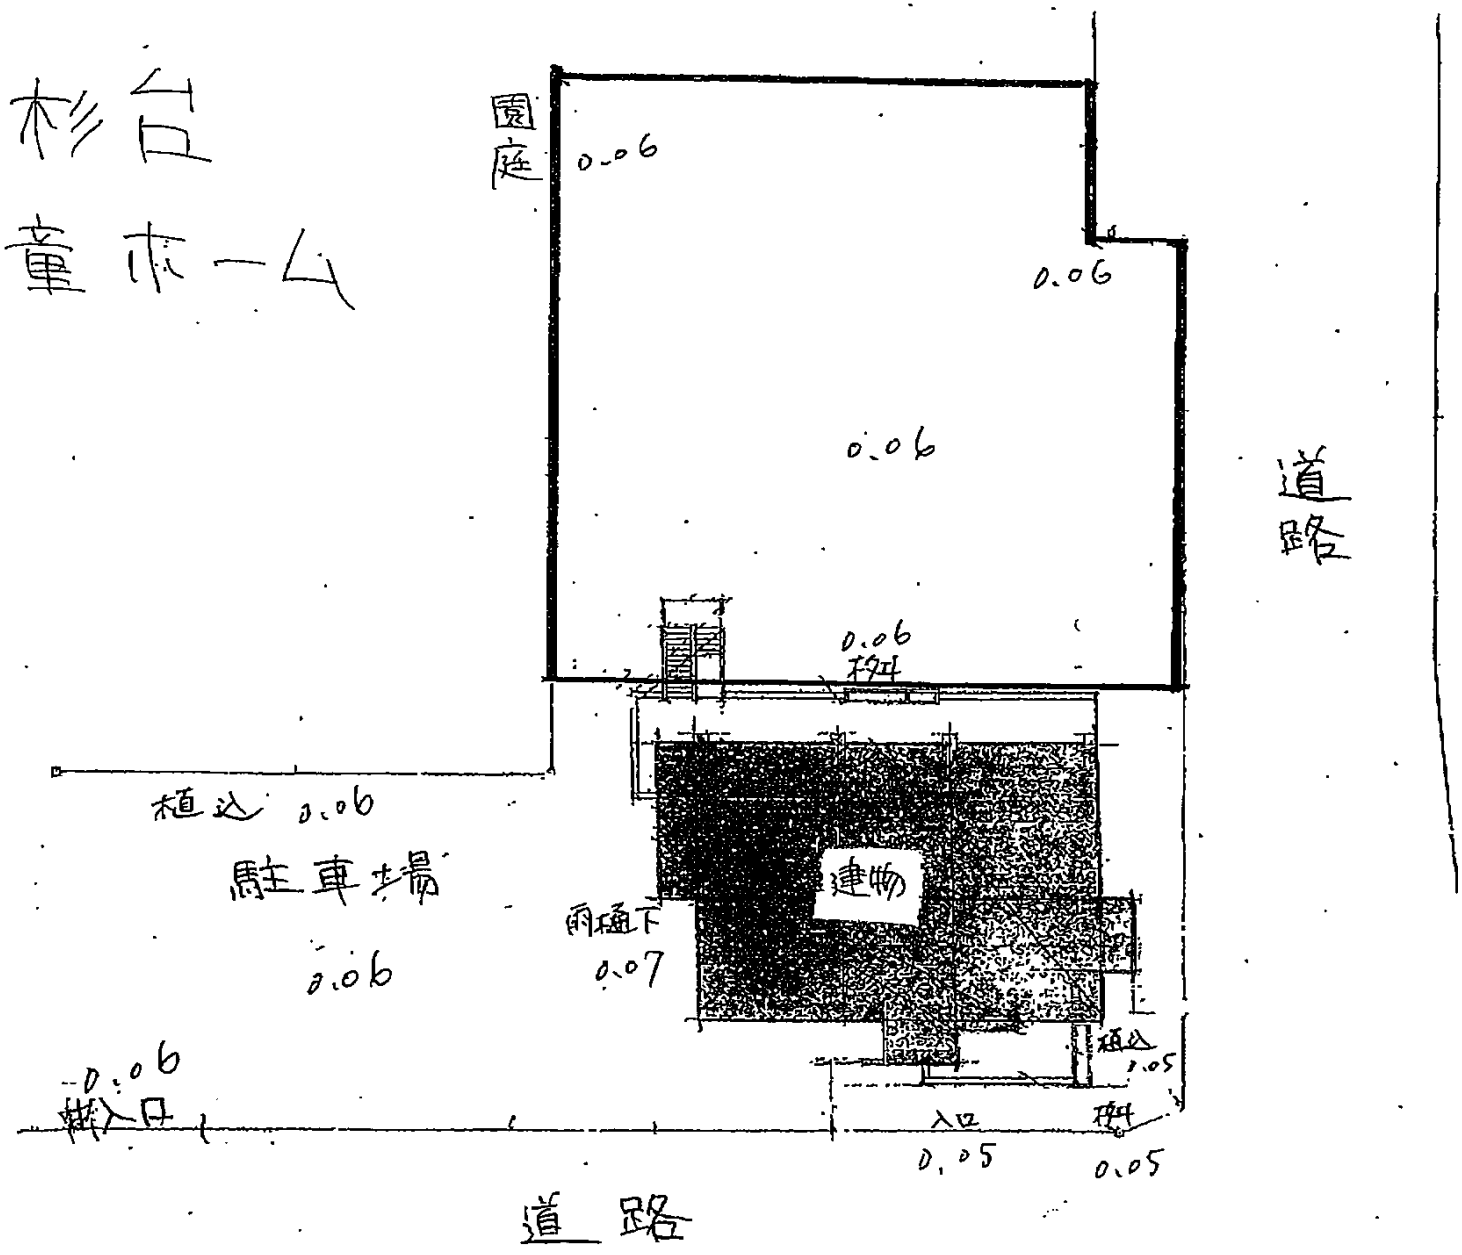
園庭
0.06
0.06
0.06
0.06
道路
植込
0.06
駐車場
0.06
建物
雨樋下
0.07
0.06
搬入口
植込
0.05
入口
0.05
0.05
道路