松が丘 児童ホーム

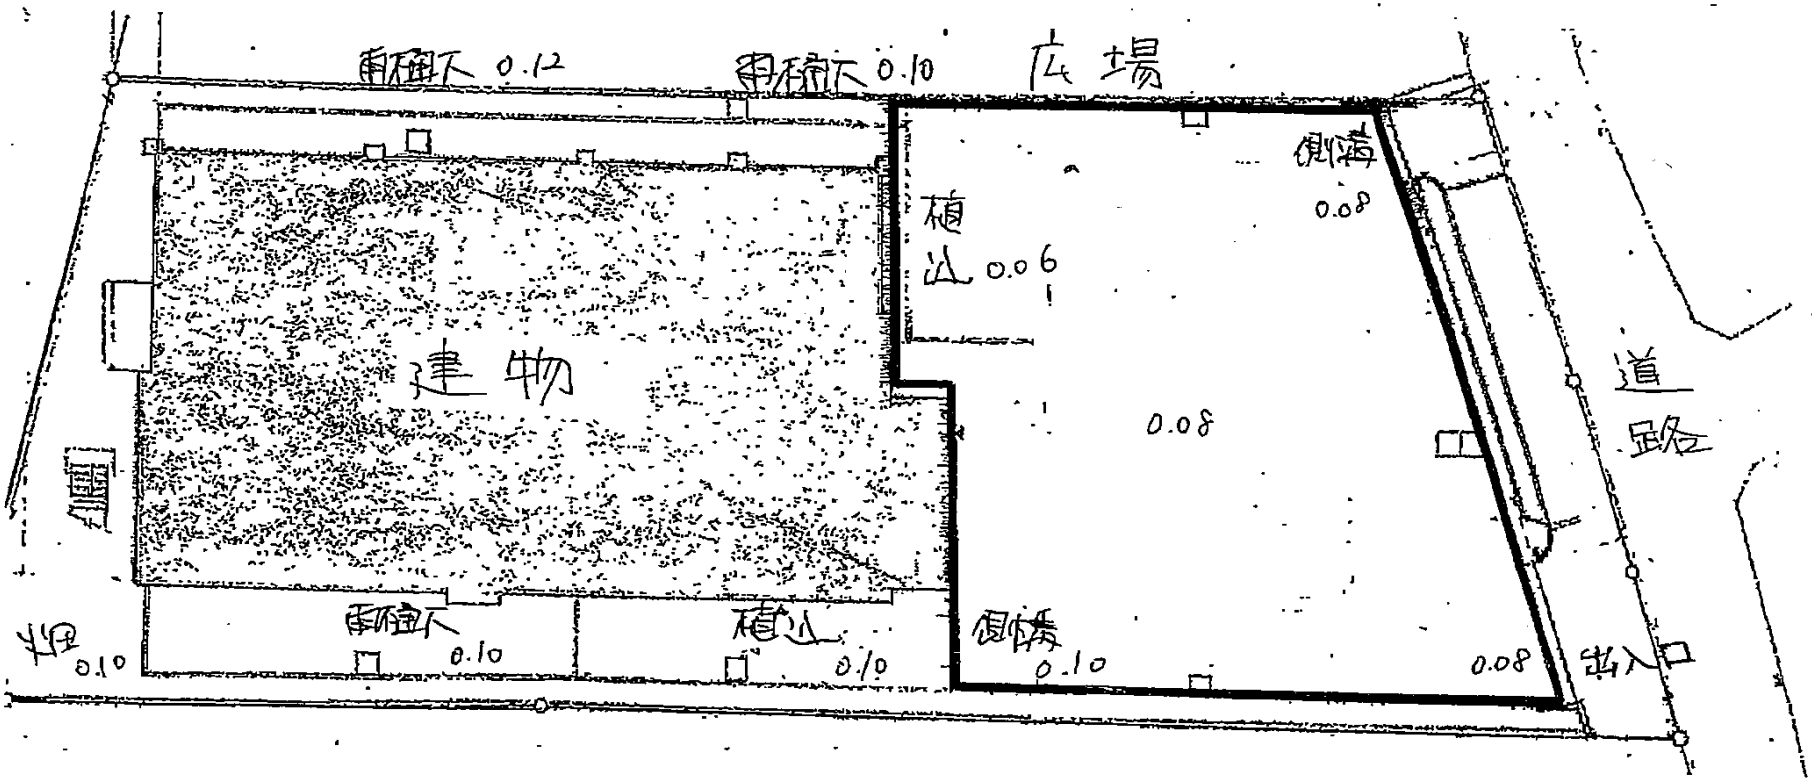
車庫下 0.12
車庫下 0.10
広場
側溝
0.08
植込 0.06
建物
0.08
道路
車庫
車庫下
0.10
植込
0.10
側溝
0.10
0.08
出入口