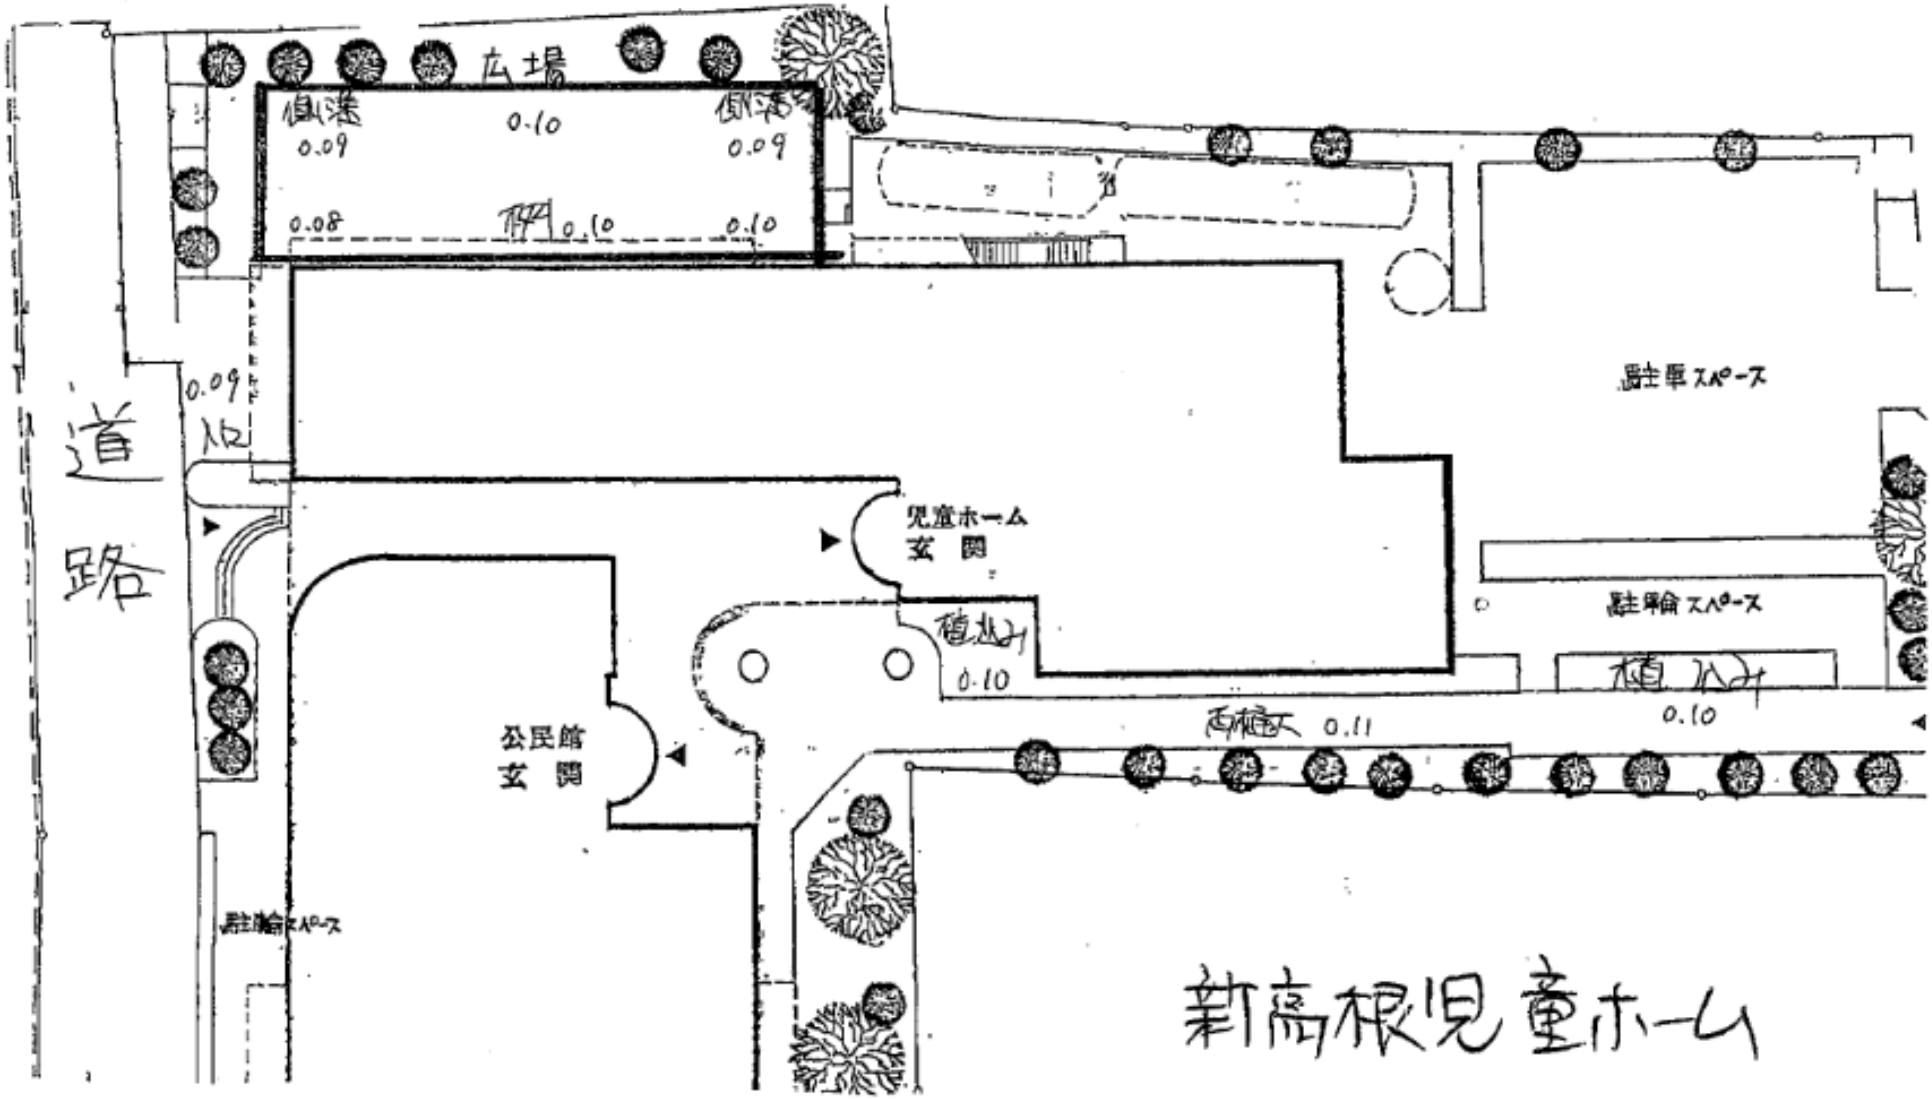
広場
側溝
0.09
0.10
側溝
0.09
0.08
0.10
0.10
0.09
道路
児童ホーム
玄関
公民館
玄関
駐車スペース
駐輪スペース
植込み
0.10
植込み
0.10
0.11
駐輪スペース
新高根児童ホーム