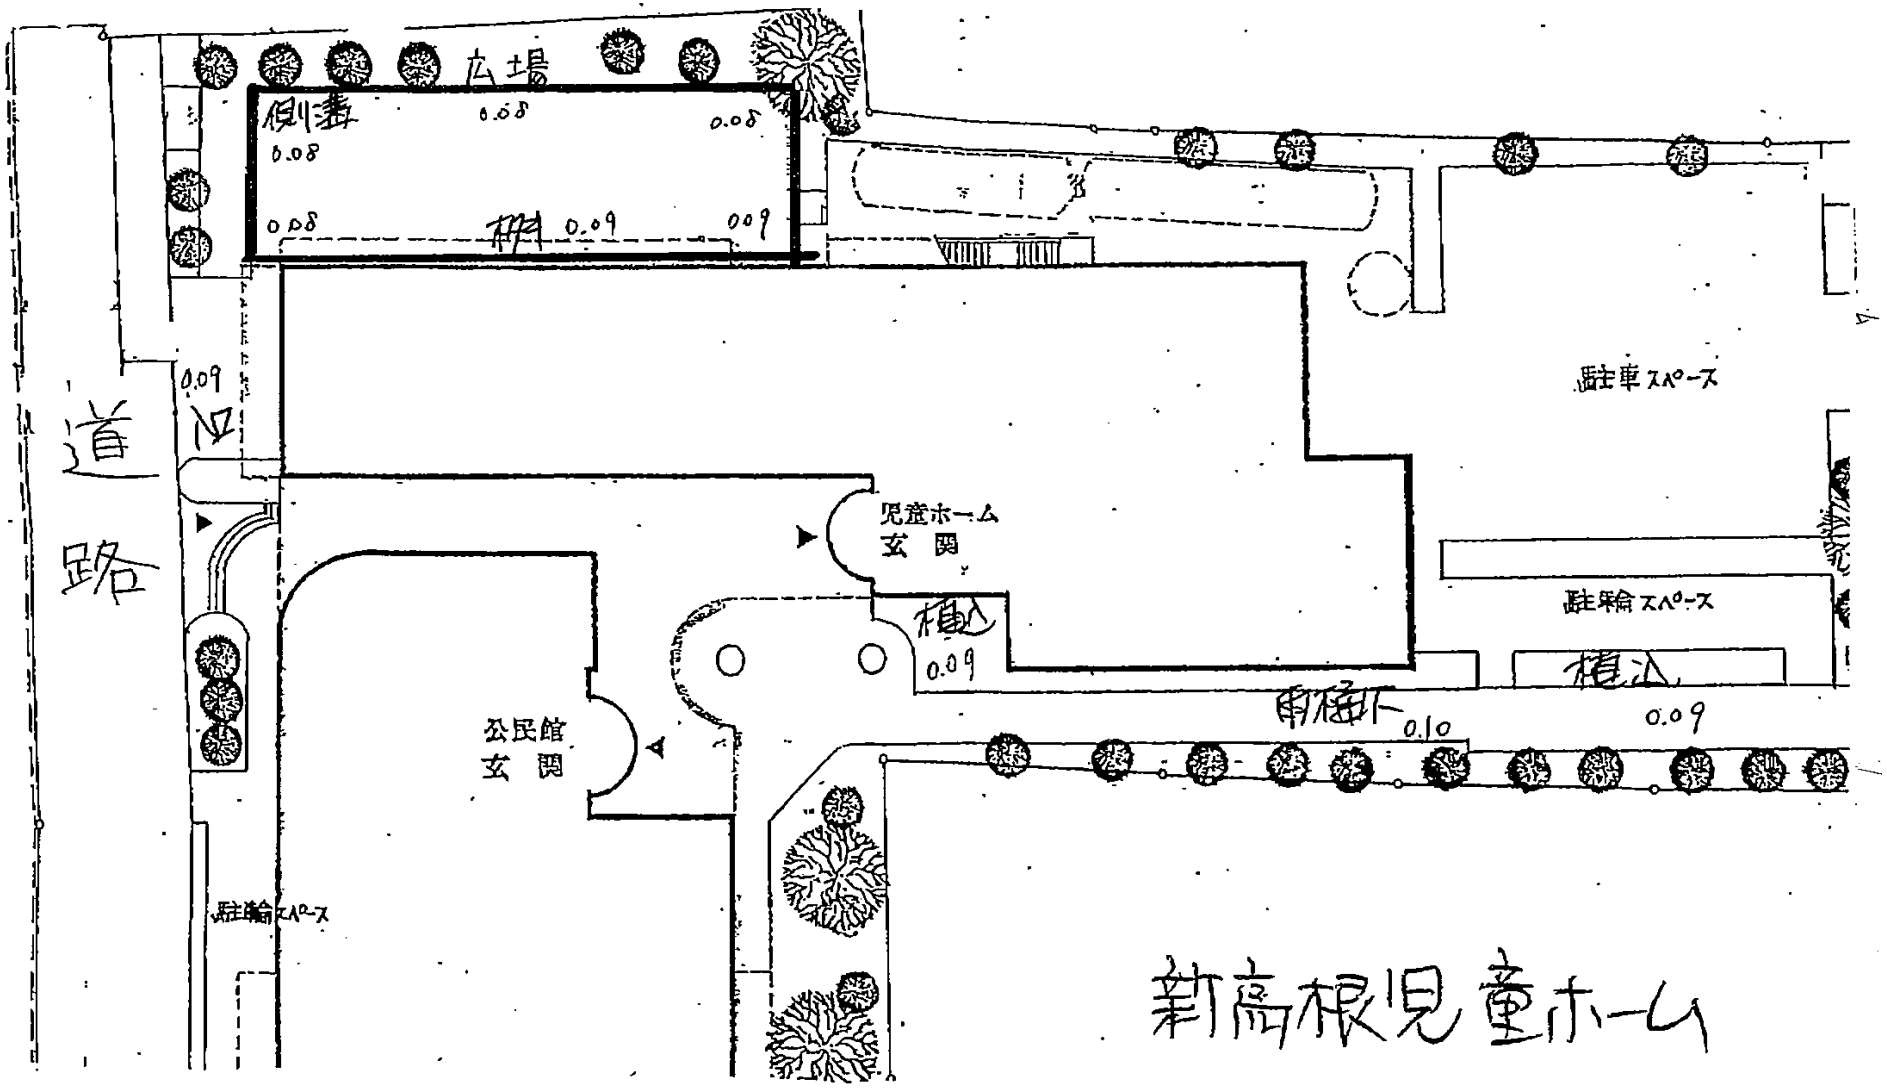
広場
側溝
0.08
0.08
0.08
0.08
植込
0.09
0.09
道路
0.09
駐車スペース
児童ホーム
玄関
駐輪スペース
植込
0.09
植込
0.09
0.10
公民館
玄関
駐輪スペース
新高根児童ホーム