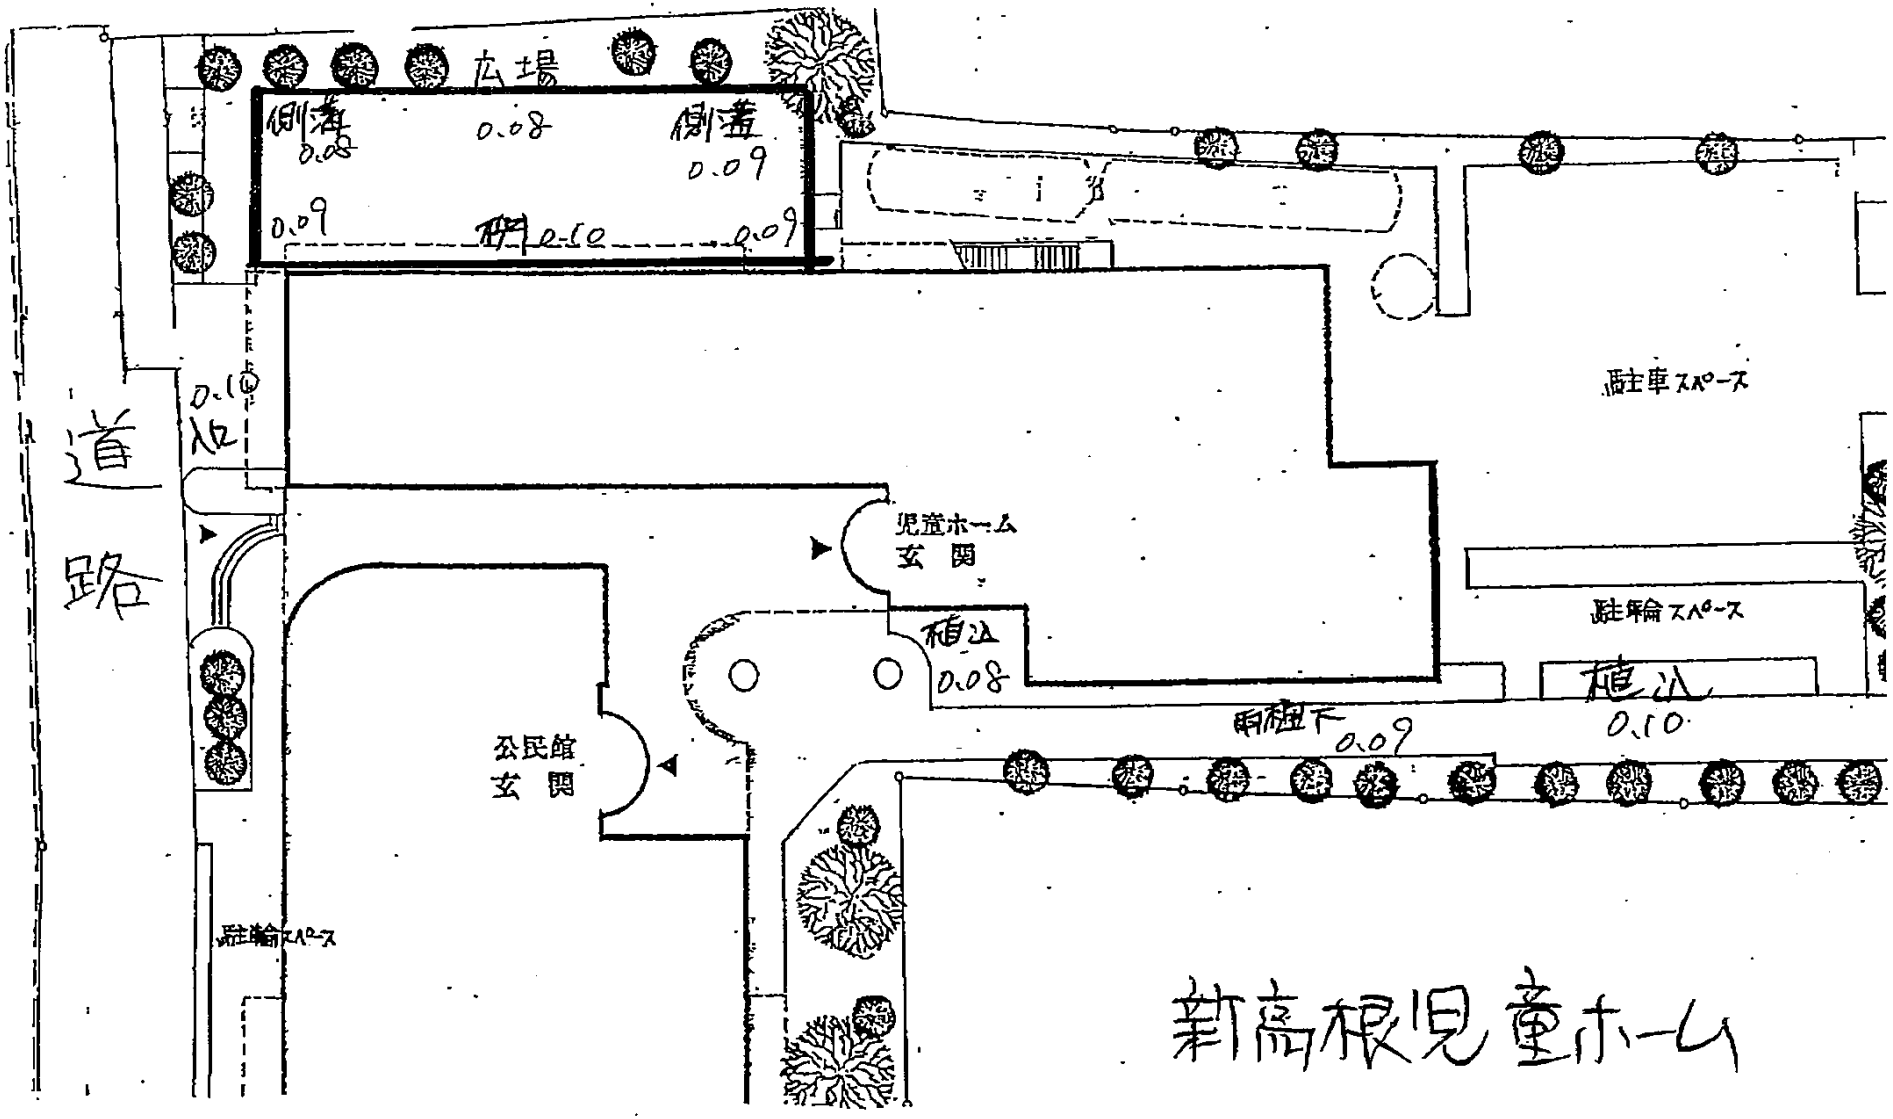
広場
側溝
0.08
側溝
0.09
0.09
0.10
0.09
道路
0.10
入口
駐車スペース
児童ホーム
玄関
駐輪スペース
植込
0.08
植込
0.10
雨樋下
0.09
公民館
玄関
駐輪スペース
新高根児童ホーム