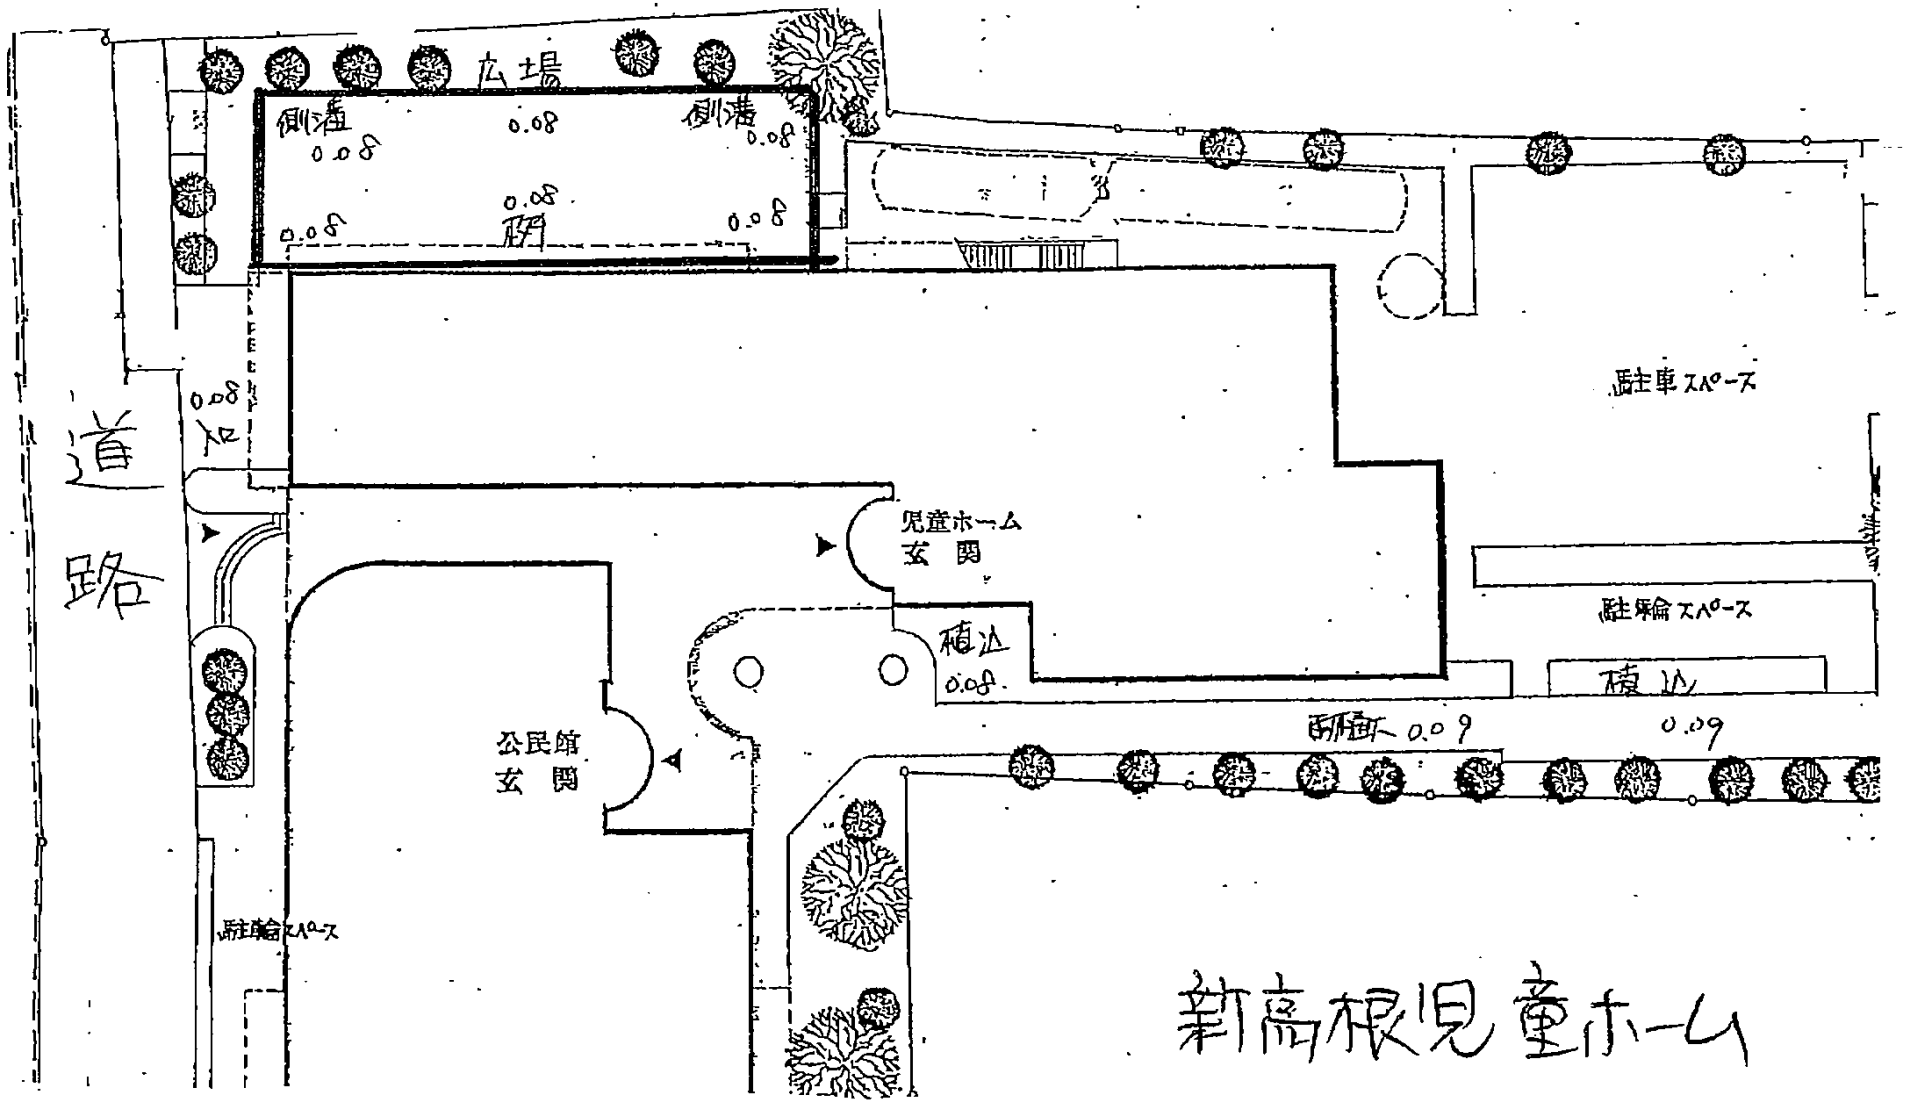
広場
側溝
0.08
側溝
0.08
0.08
0.08
0.08
0.08
道路
0.08
児童ホーム
玄関
植込
0.08
公民館
玄関
駐車スペース
駐輪スペース
植込
0.09
0.09
駐輪スペース
新高根児童ホーム