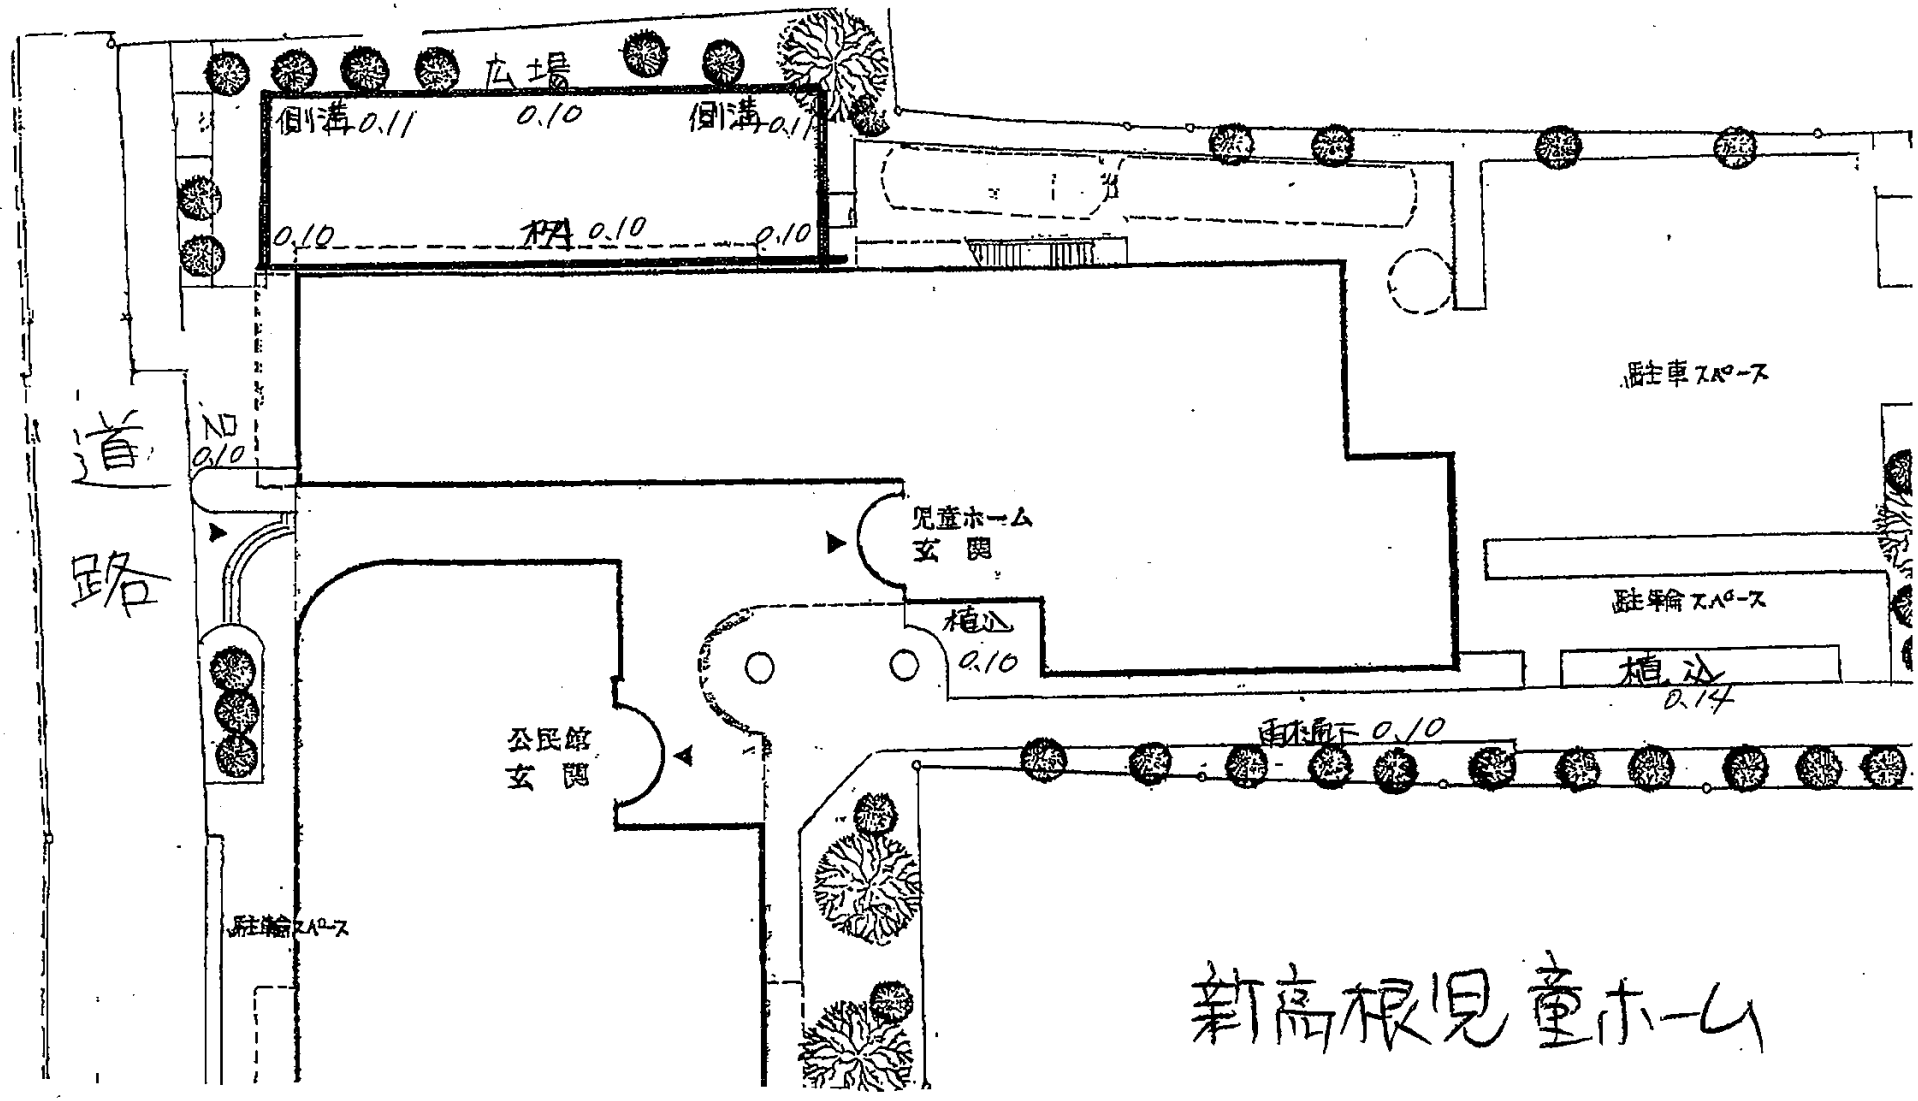
広場
側溝 0.11
0.10
側溝 0.11
0.10
枡 0.10
0.10
道路
ND
0.10
駐車スペース
児童ホーム
玄関
駐輪スペース
植込
0.10
植込
0.14
公民館
玄関
雨水桝下 0.10
駐輪スペース
新高根児童ホーム