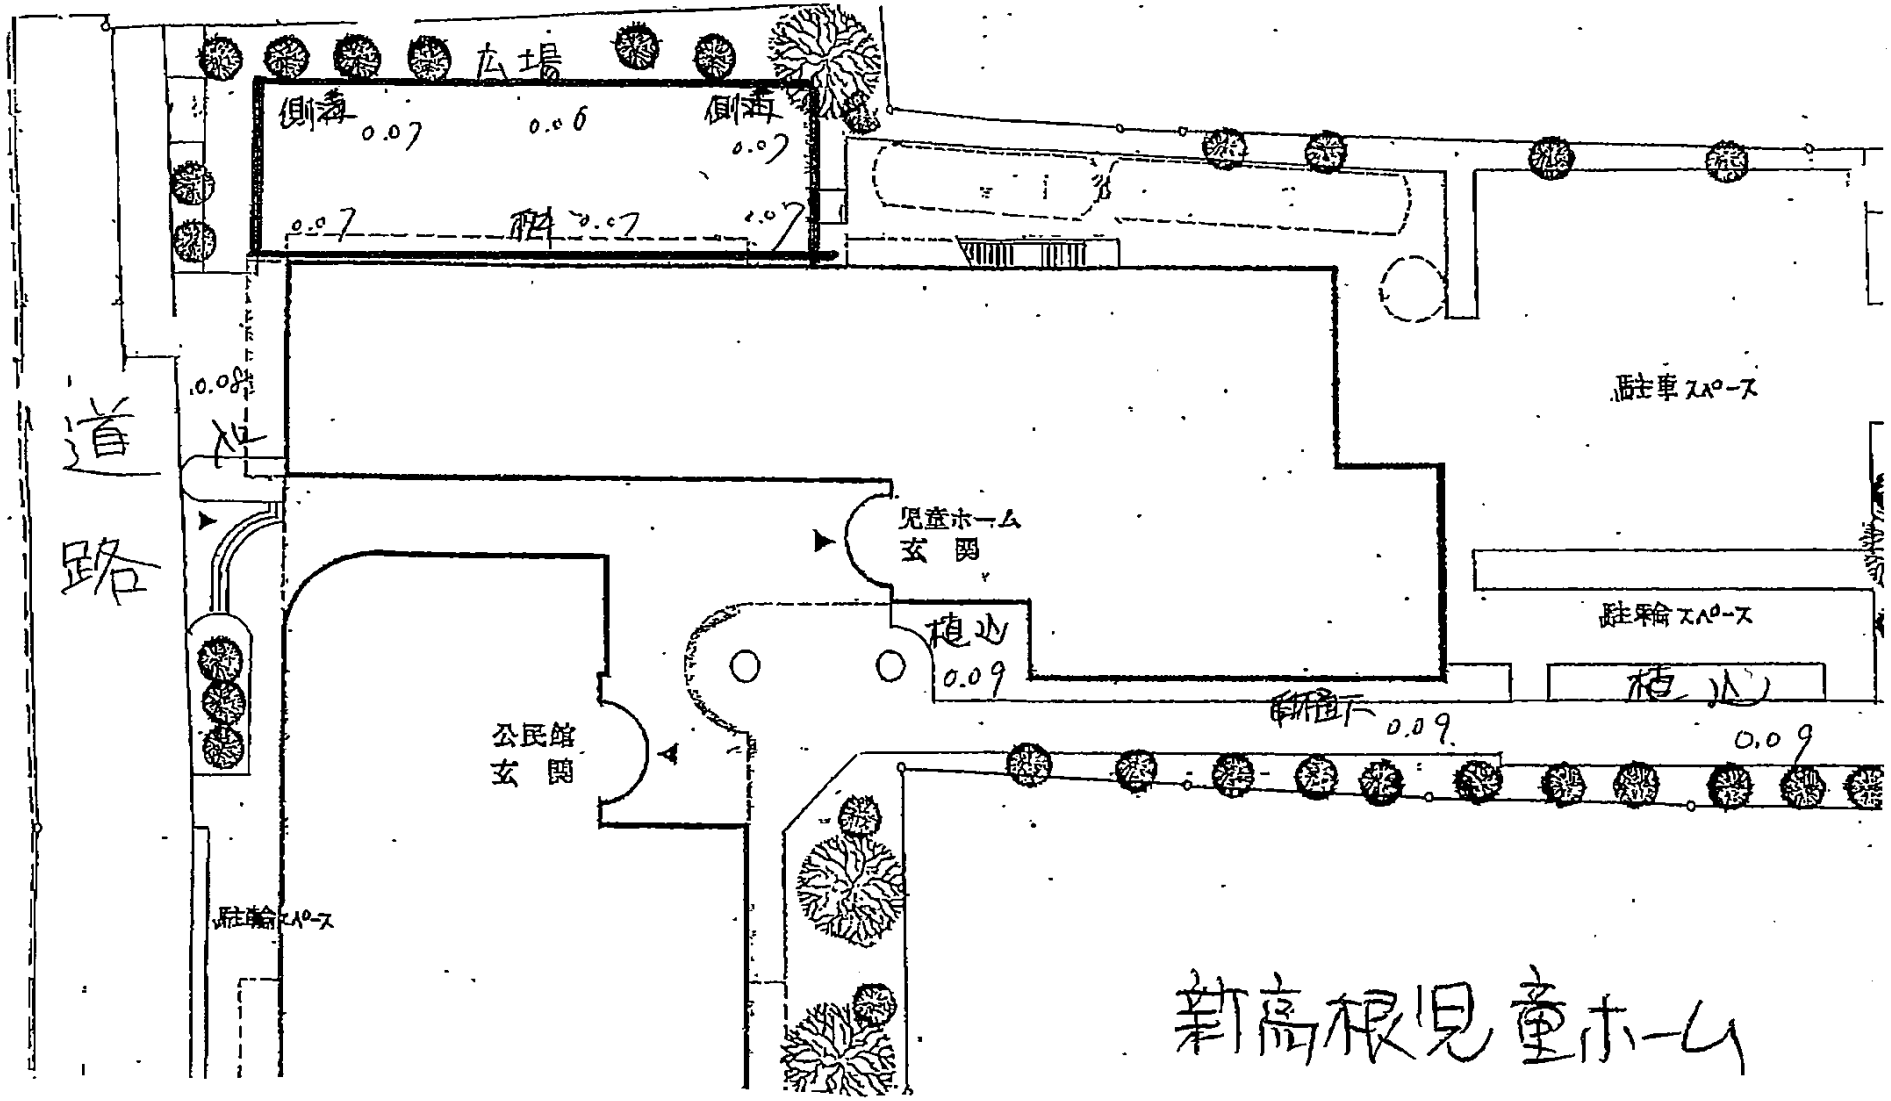
広場
側溝
0.07
0.06
0.07
0.07
0.07
0.07
道路
0.08
駐車スペース
児童ホーム
玄関
植込
0.09
駐輪スペース
植込
0.09
0.09
公民館
玄関
駐輪スペース
新高根児童ホーム