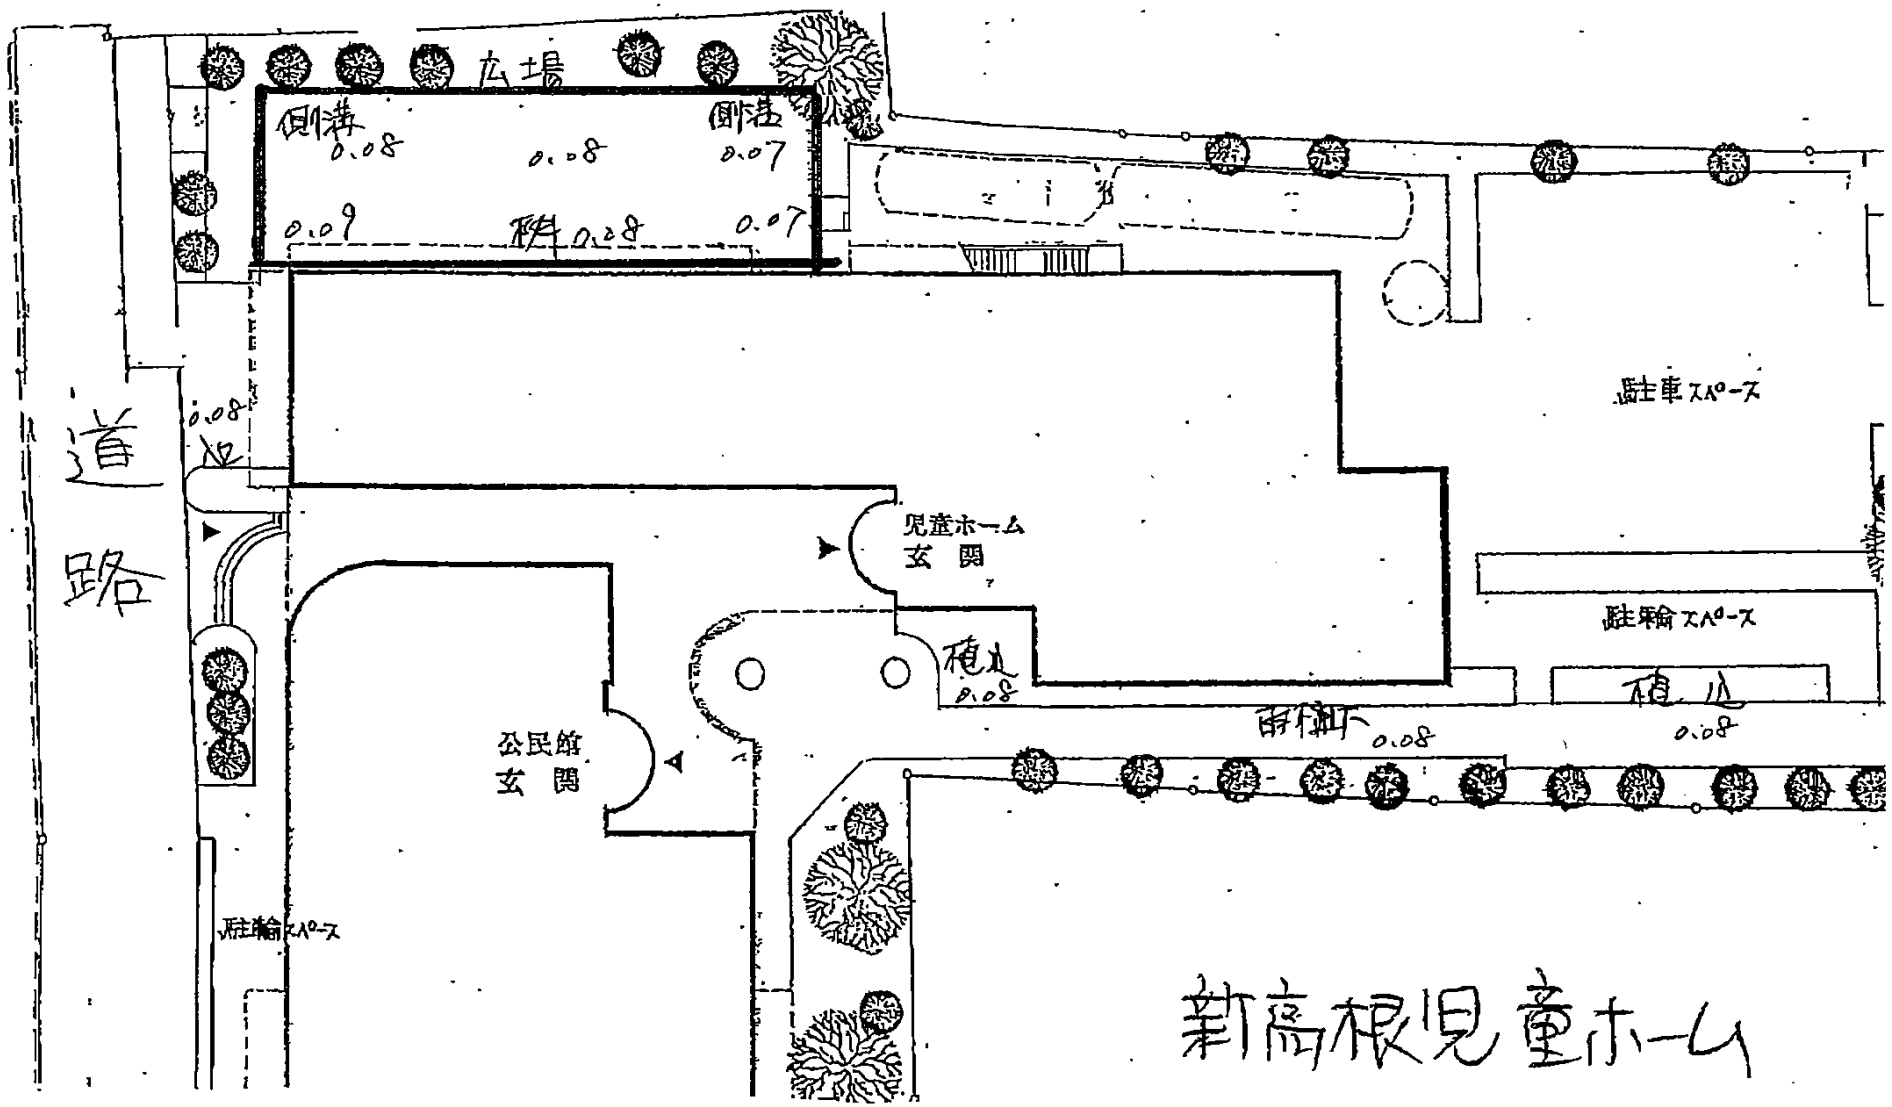
広場
側溝
0.08
0.08
側溝
0.07
0.09
砂利 0.08
0.07
道路
0.08
児童ホーム
玄関
公民館
玄関
植込
0.08
雨仕舞 0.08
植込
0.08
駐車スペース
駐輪スペース
駐輪スペース
新高根児童ホーム