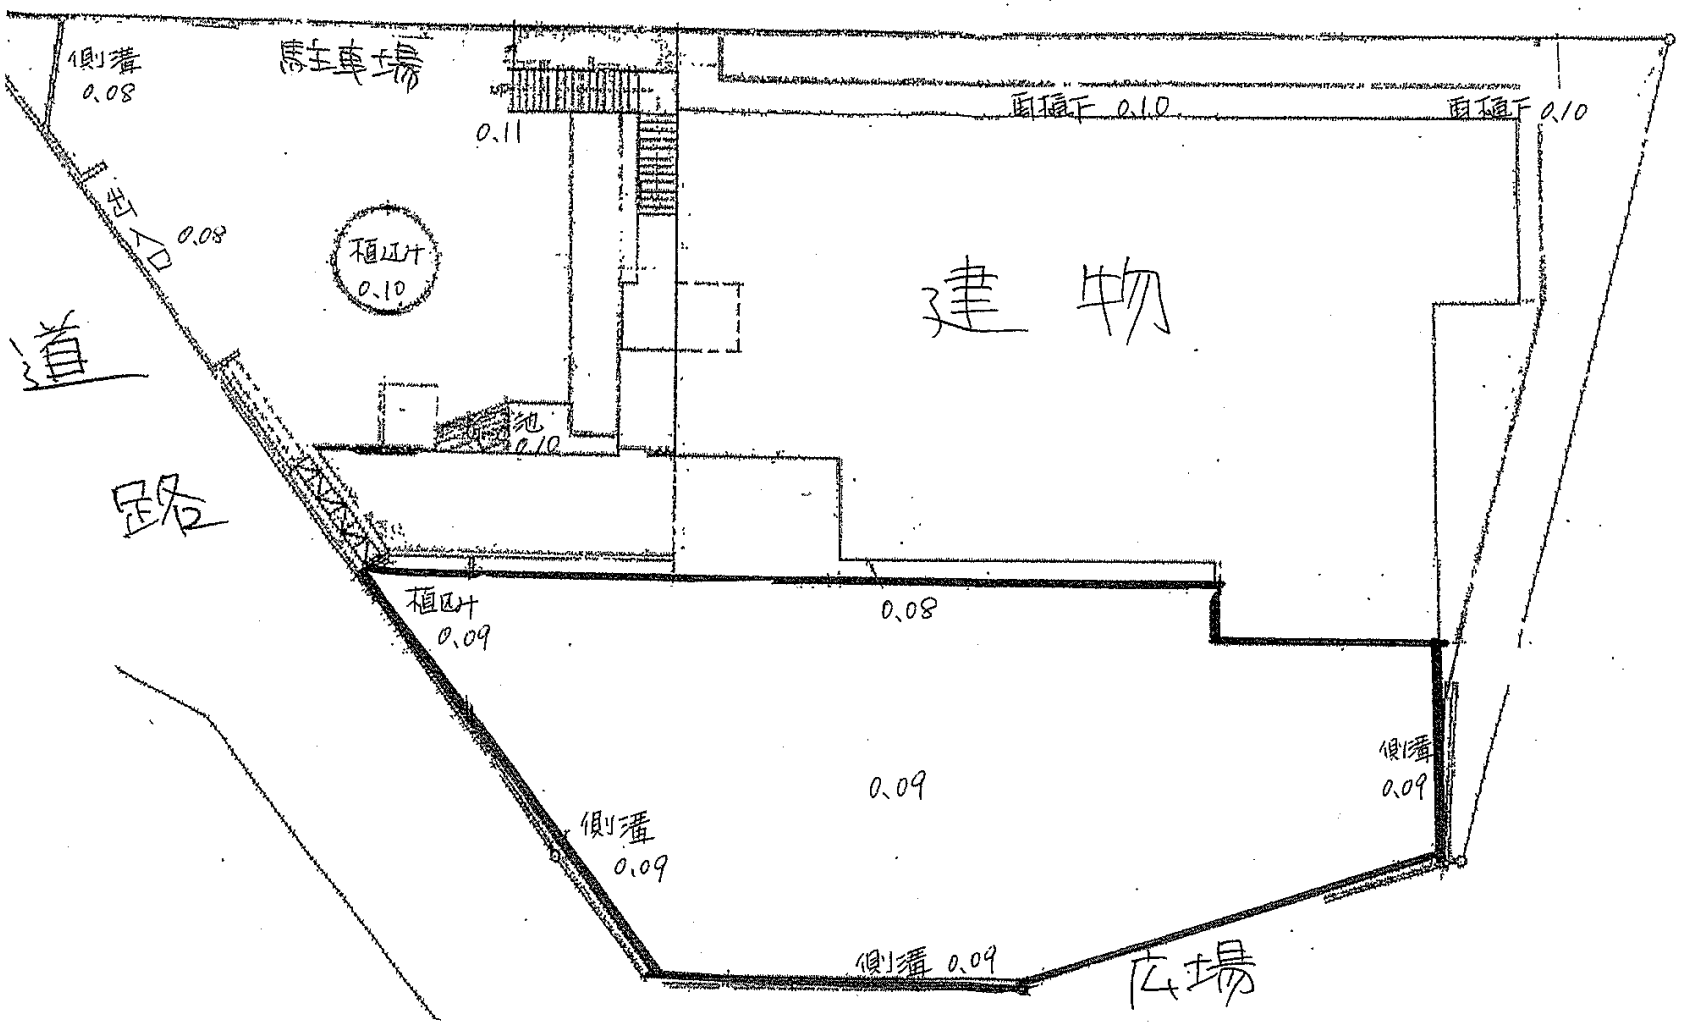
側溝
0.08
駐車場
0.11
雨樋下 0.10
雨樋下 0.10
出入口 0.08
植込み
0.10
建物
道路
池
0.10
植込み
0.09
0.08
0.09
側溝
0.09
側溝
0.09
側溝 0.09
広場

三山児童ホーム