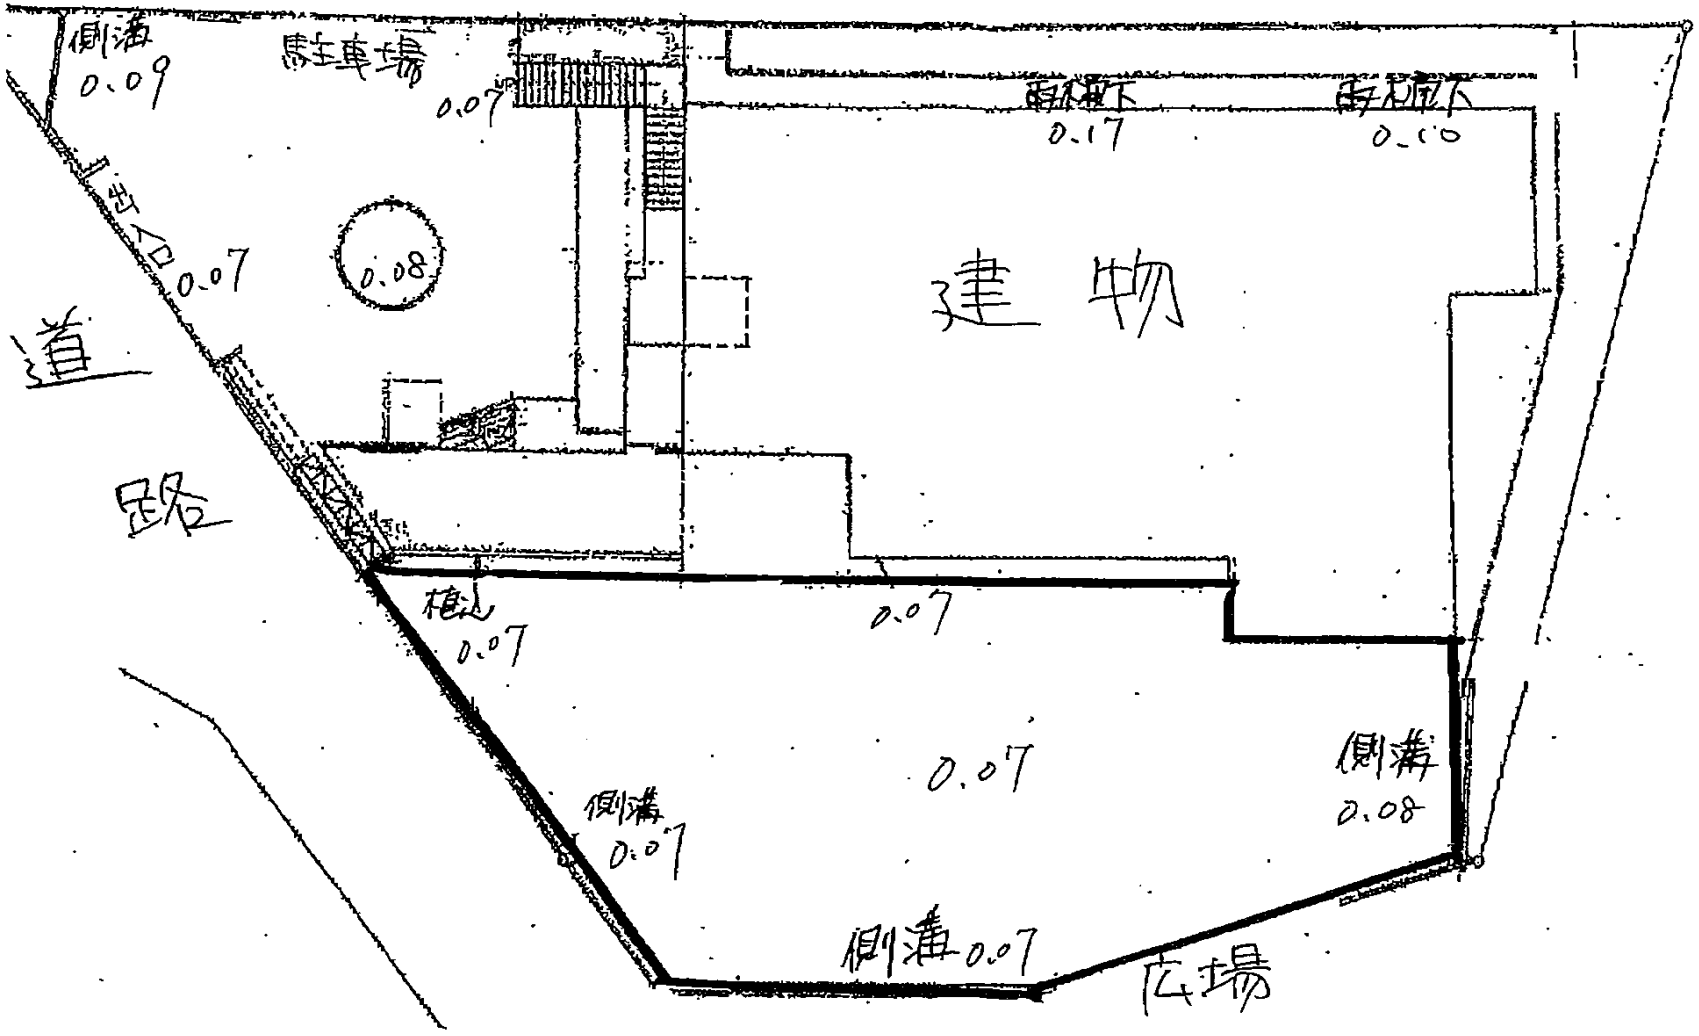
側溝
0.09
駐車場
0.07
雨水桝下
0.17
雨水桝下
0.10
0.08
建物
道路
0.07
桝
0.07
0.07
0.07
側溝
0.08
側溝
0.07
側溝0.07
広場

三山児童ホーム