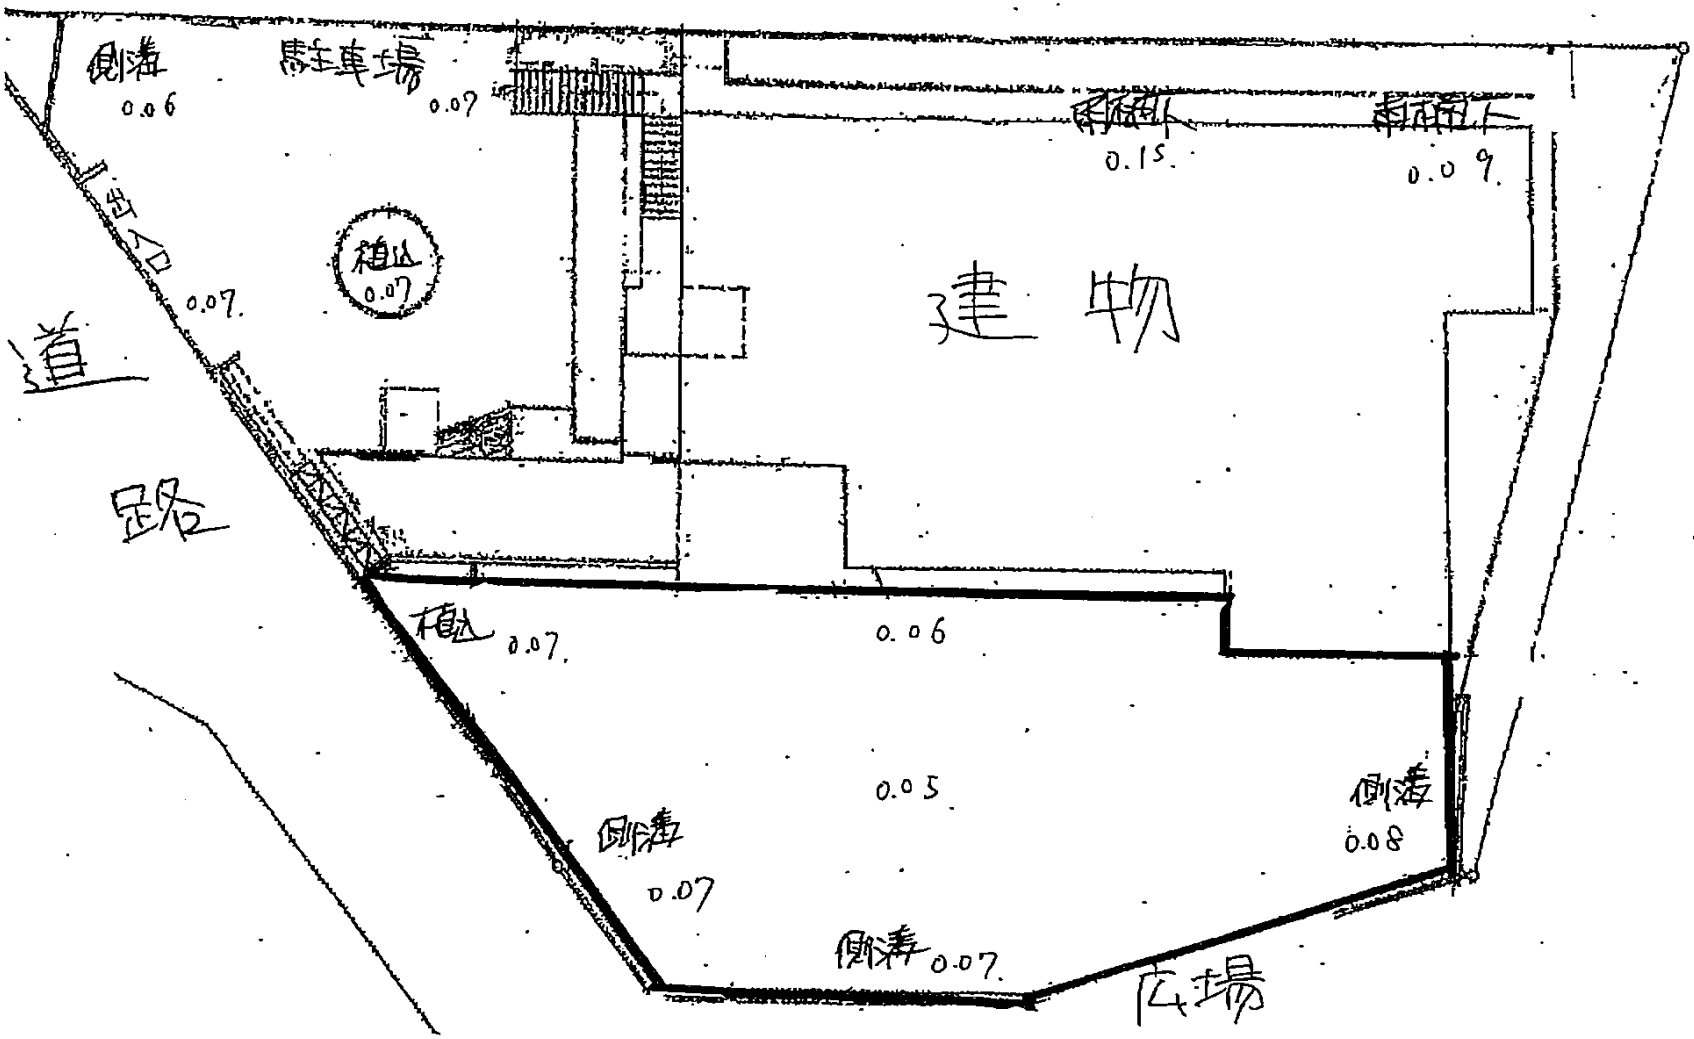
側溝
0.06
駐車場
0.07
0.15
0.09
植込
0.07
建物
道路
0.07
植込
0.07
0.06
0.05
側溝
0.07
側溝
0.08
側溝
0.07
広場

三山児童ホーム