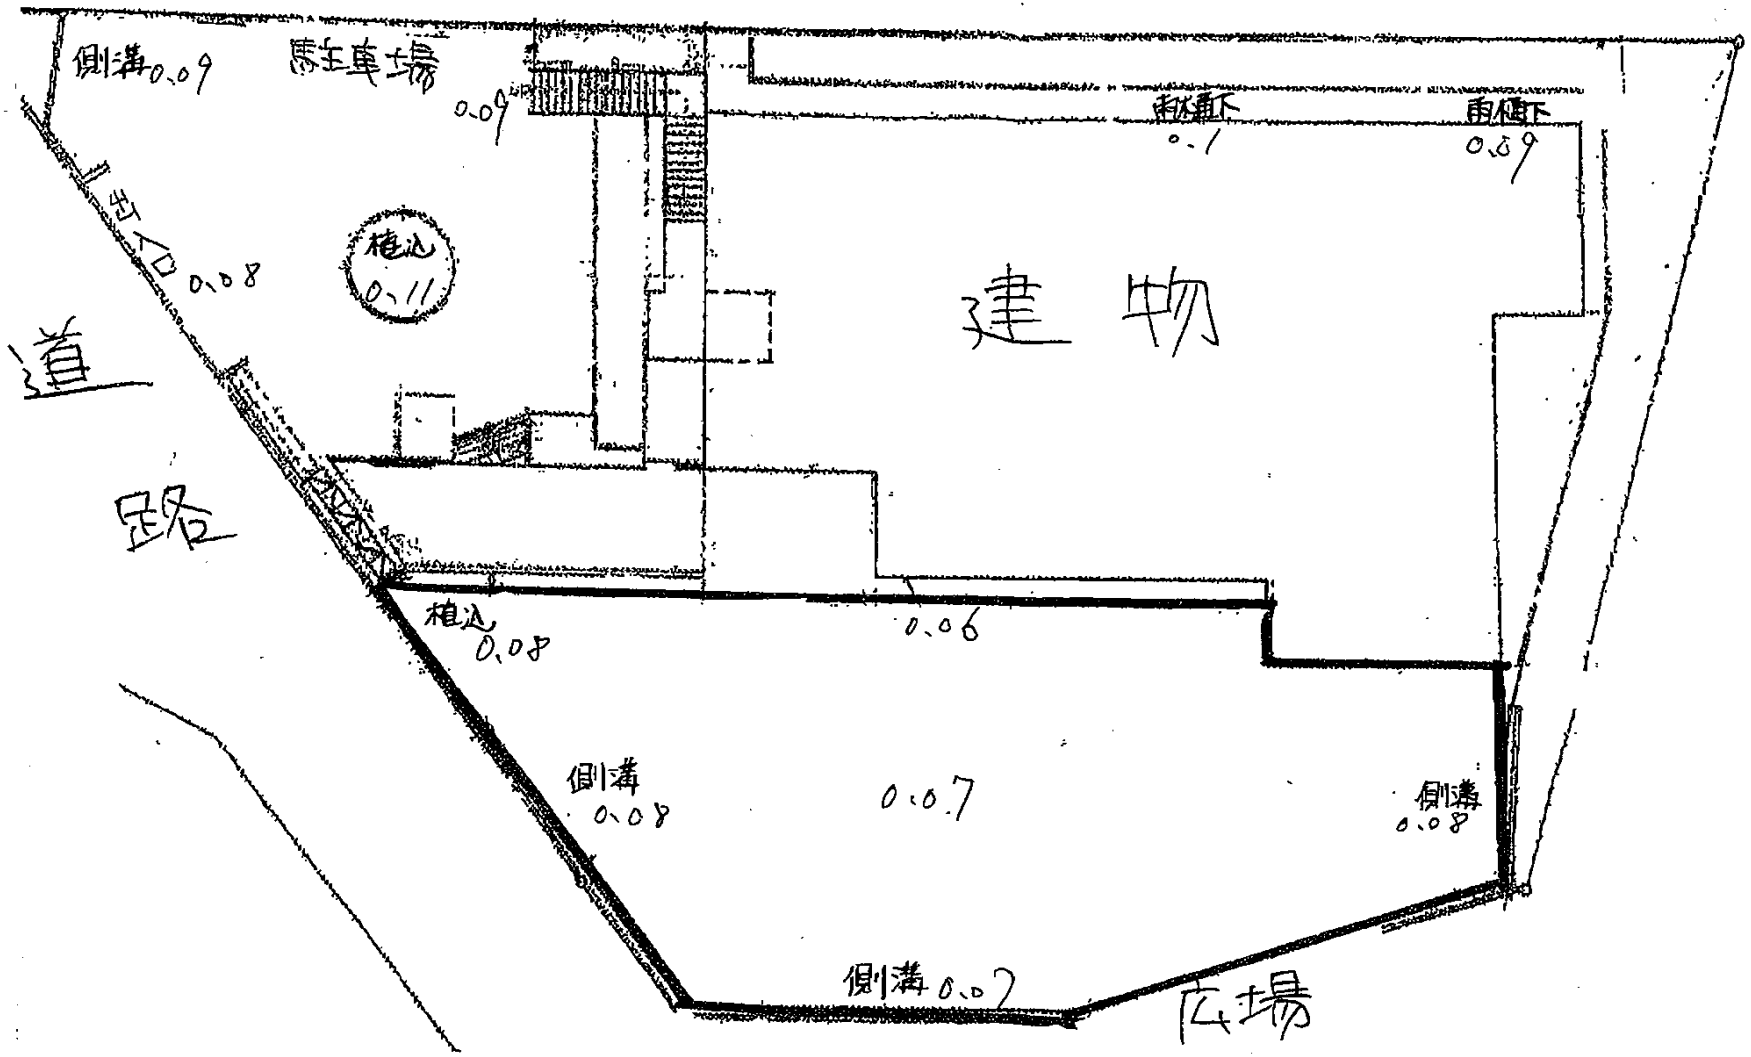
側溝0.09
駐車場
0.09
雨水桝下
0.1
雨水桝下
0.09
歩石0.08
植込
0.11
建物
道路
植込
0.08
0.06
側溝
0.08
0.07
側溝
0.08
側溝0.07
広場

三山児童ホーム