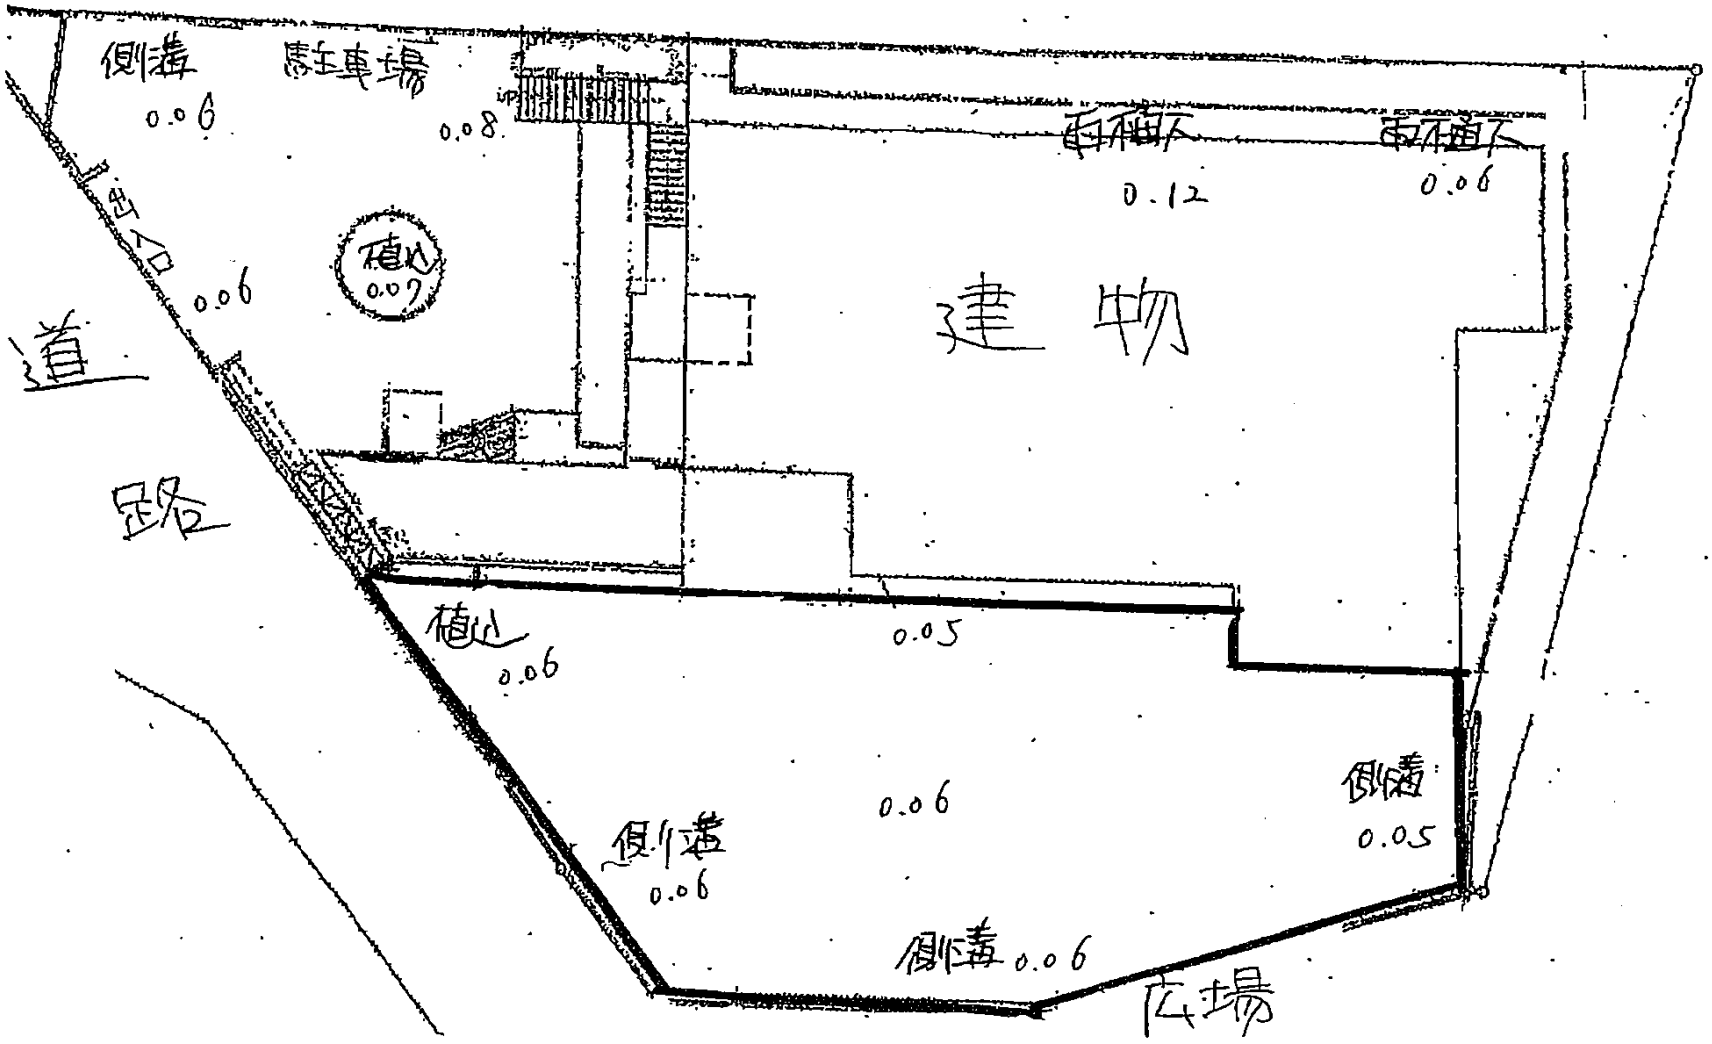
側溝
0.06
駐車場
0.08
雨水桝
0.12
雨水桝
0.06
植込
0.07
建物
道路
植込
0.06
0.05
0.06
側溝
0.05
側溝
0.06
側溝 0.06
広場

三山児童ホーム