


宮本児童ホ-4

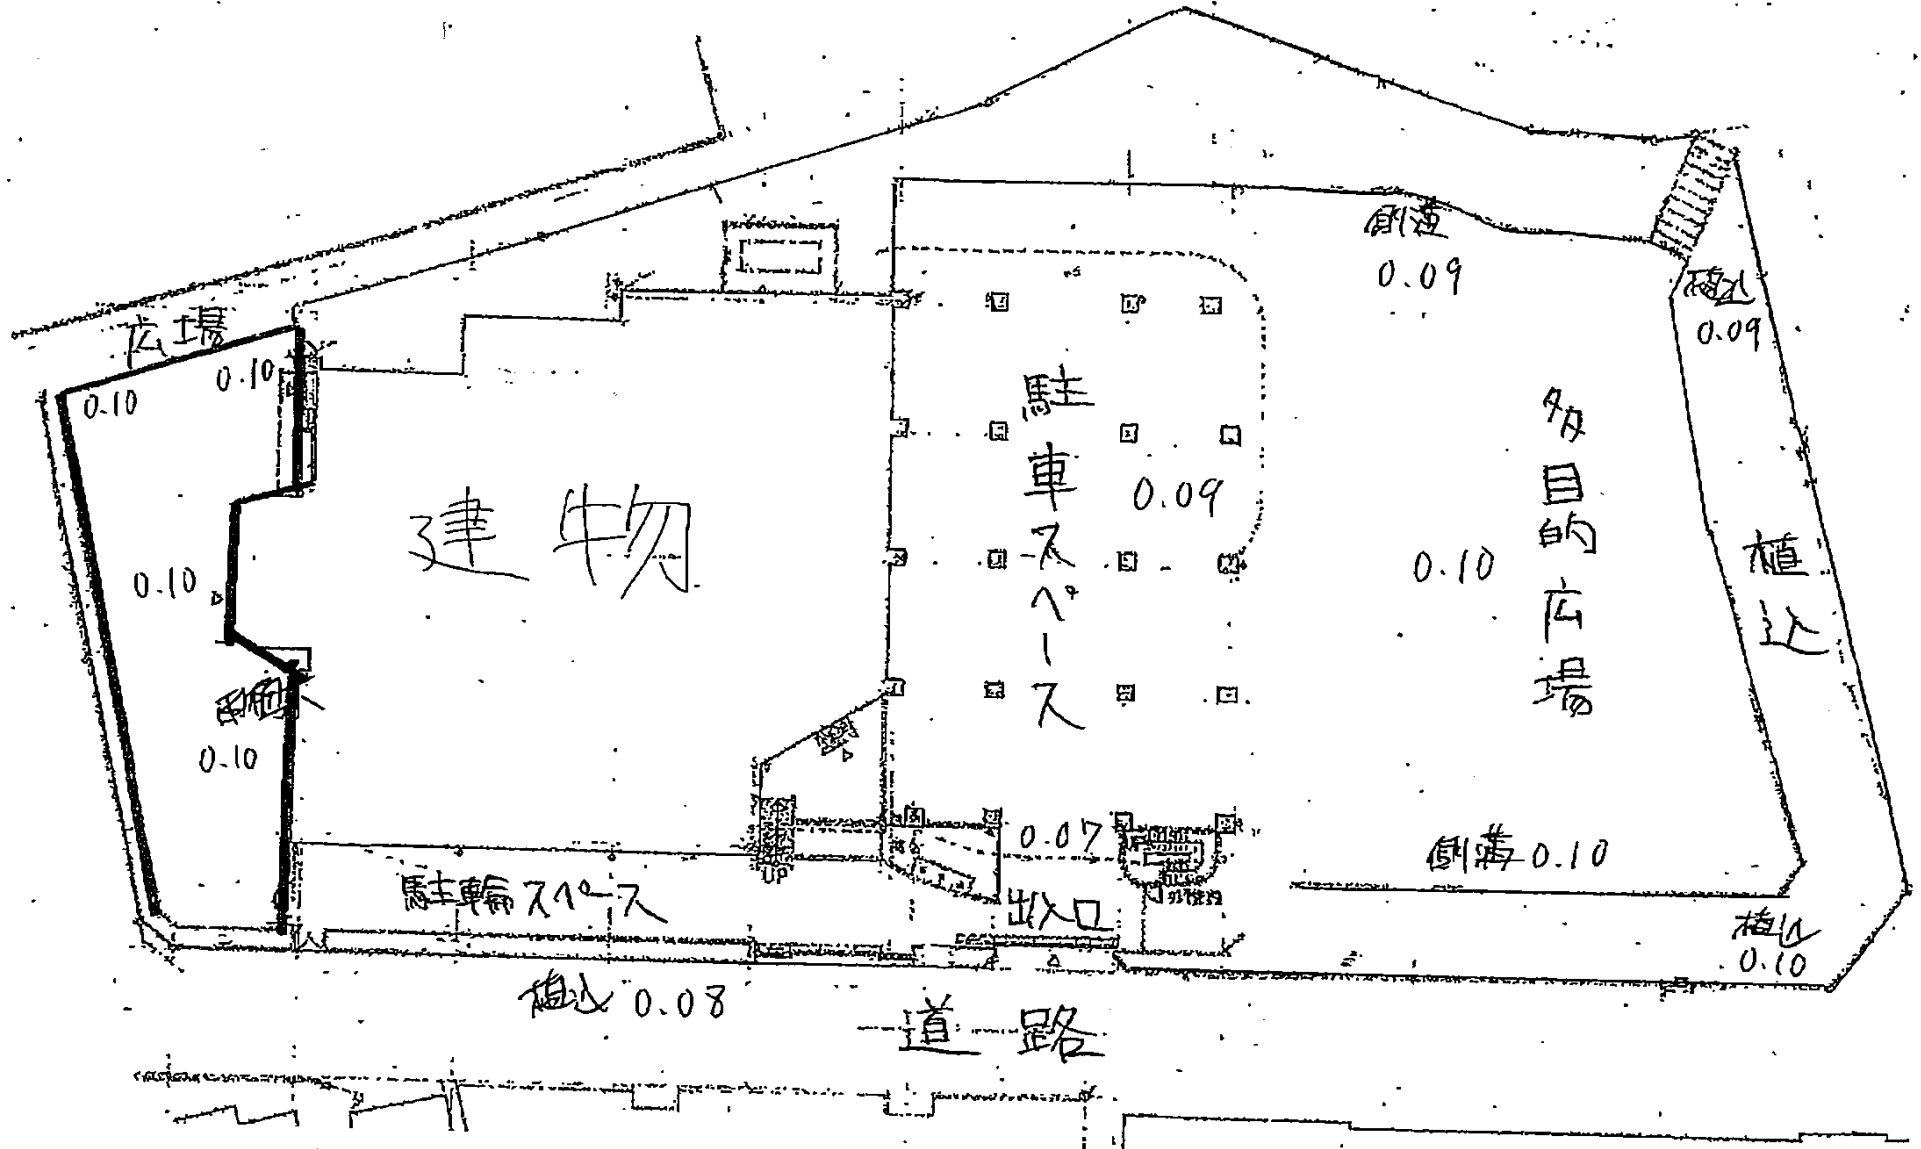

広場

建物

駐車スペース

多目的広場

植込

道路

0.10

0.10

0.10

0.10

倒灌 0.09

植込 0.09

0.09

0.10

0.07

倒灌 0.10

駐輪スペース

出入口

植込 0.10

植込 0.08