


宮本児童ホ-ル

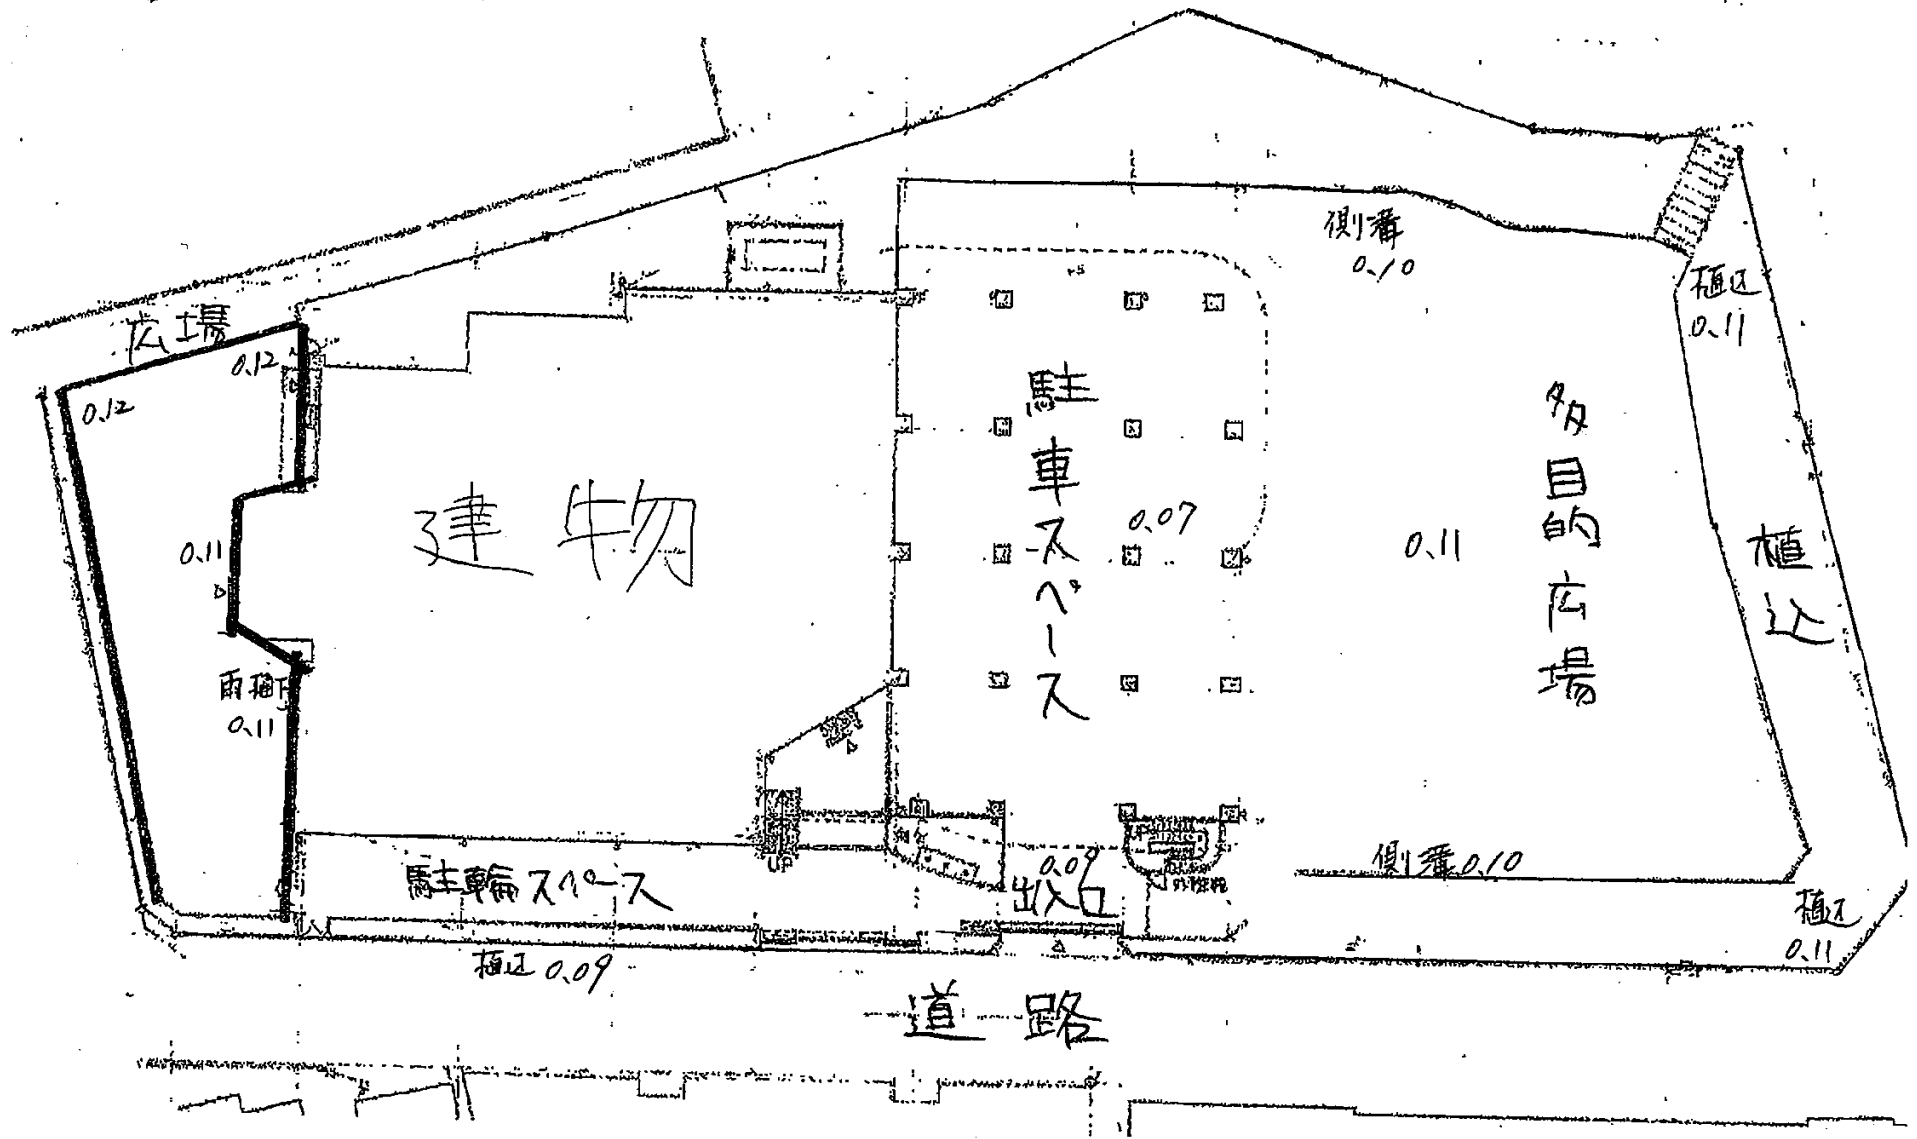

広場

0.12

0.12

0.11

雨樋

0.11

建物

駐車スペース

植込 0.09

駐車スペース

0.07

出入口

0.09

道路

側着

0.10

0.11

多目的広場

植込

0.11

植込

側着 0.10

植込

0.11