宮本児童ホーム

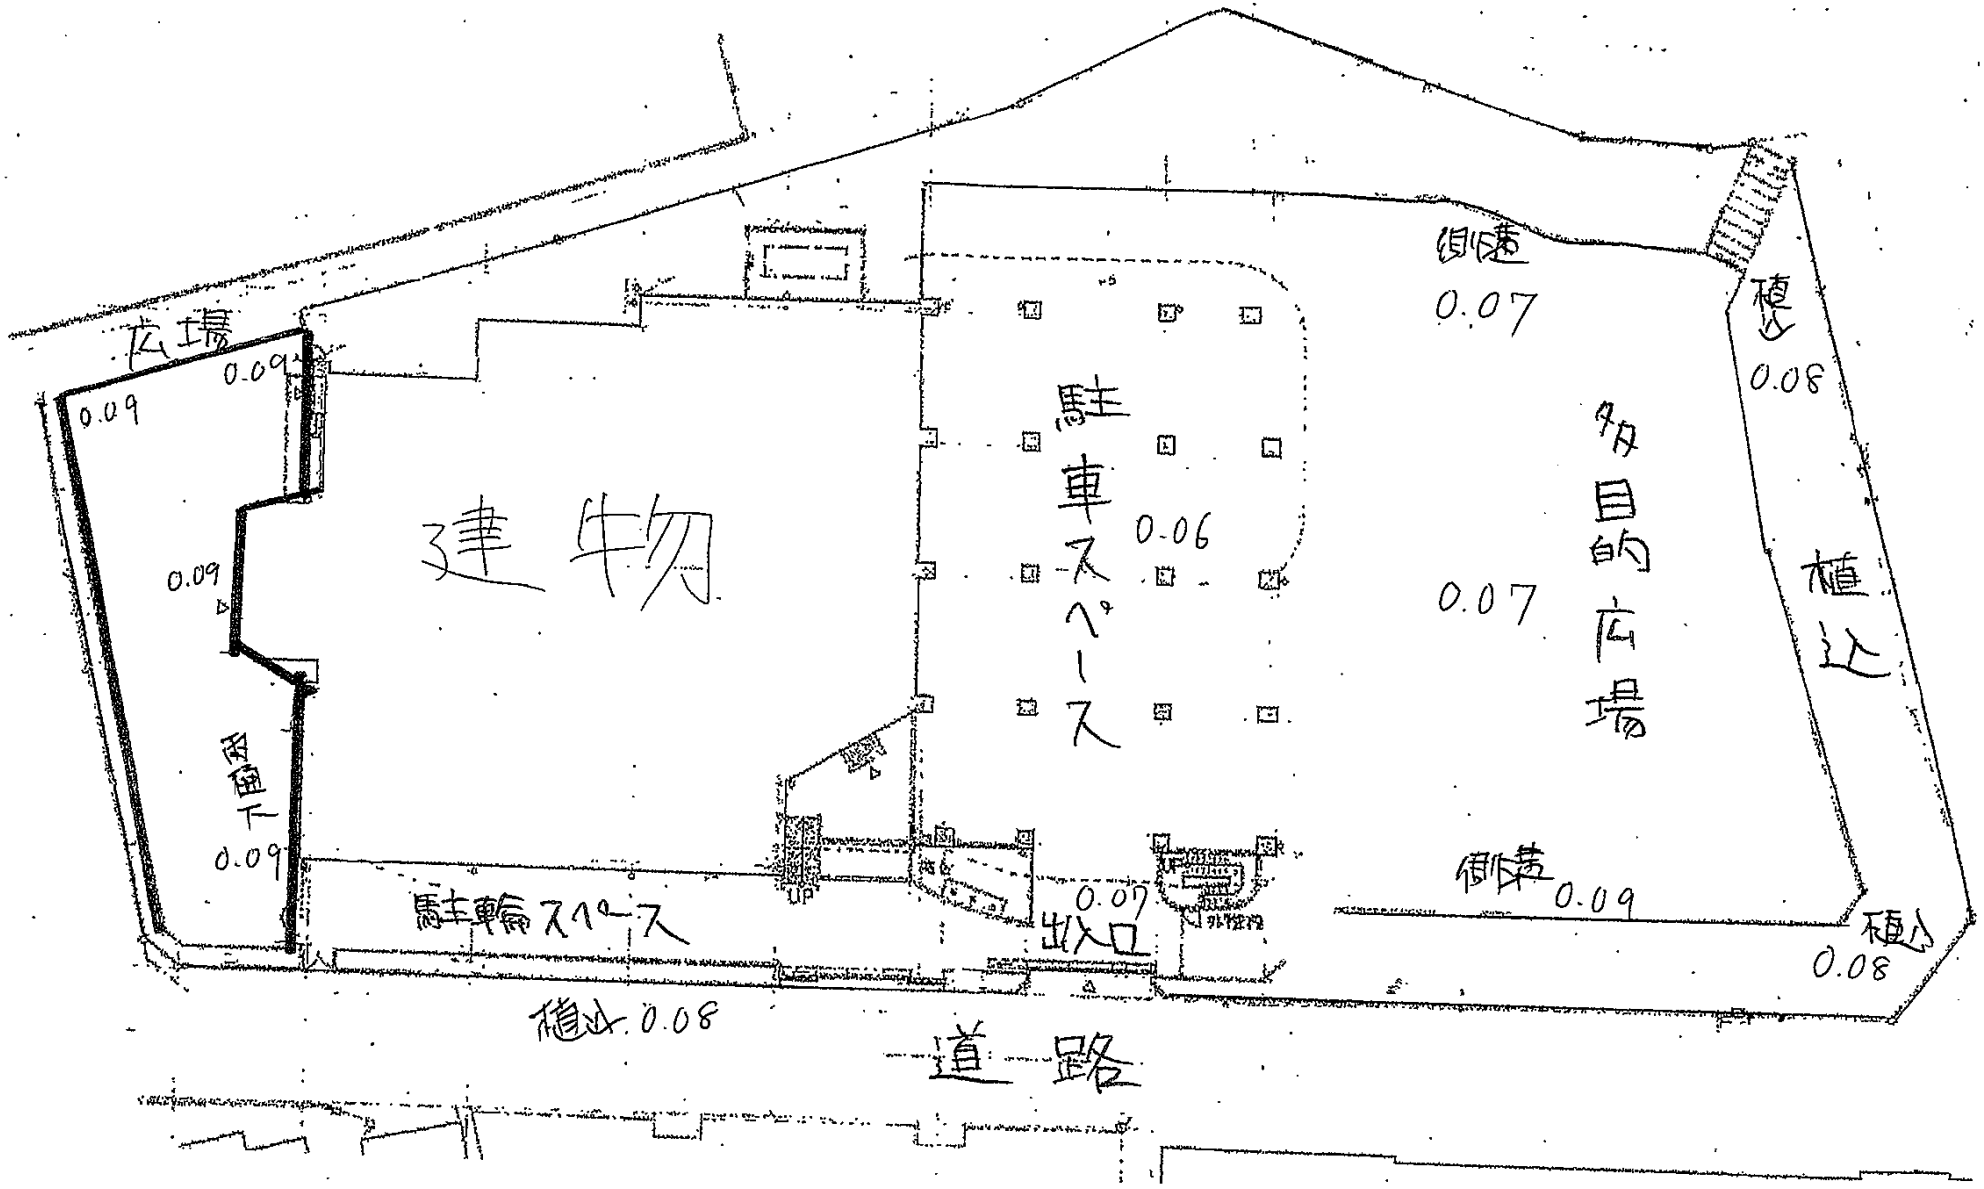
広場
0.09
0.09
0.09
0.09
建物
駐車スペース
0.06
側溝
0.07
多目的広場
0.07
植込
0.08
植込
0.08
側溝
0.09
駐輪スペース
0.07
出入口
植込 0.08
道路