西船児童ホーム

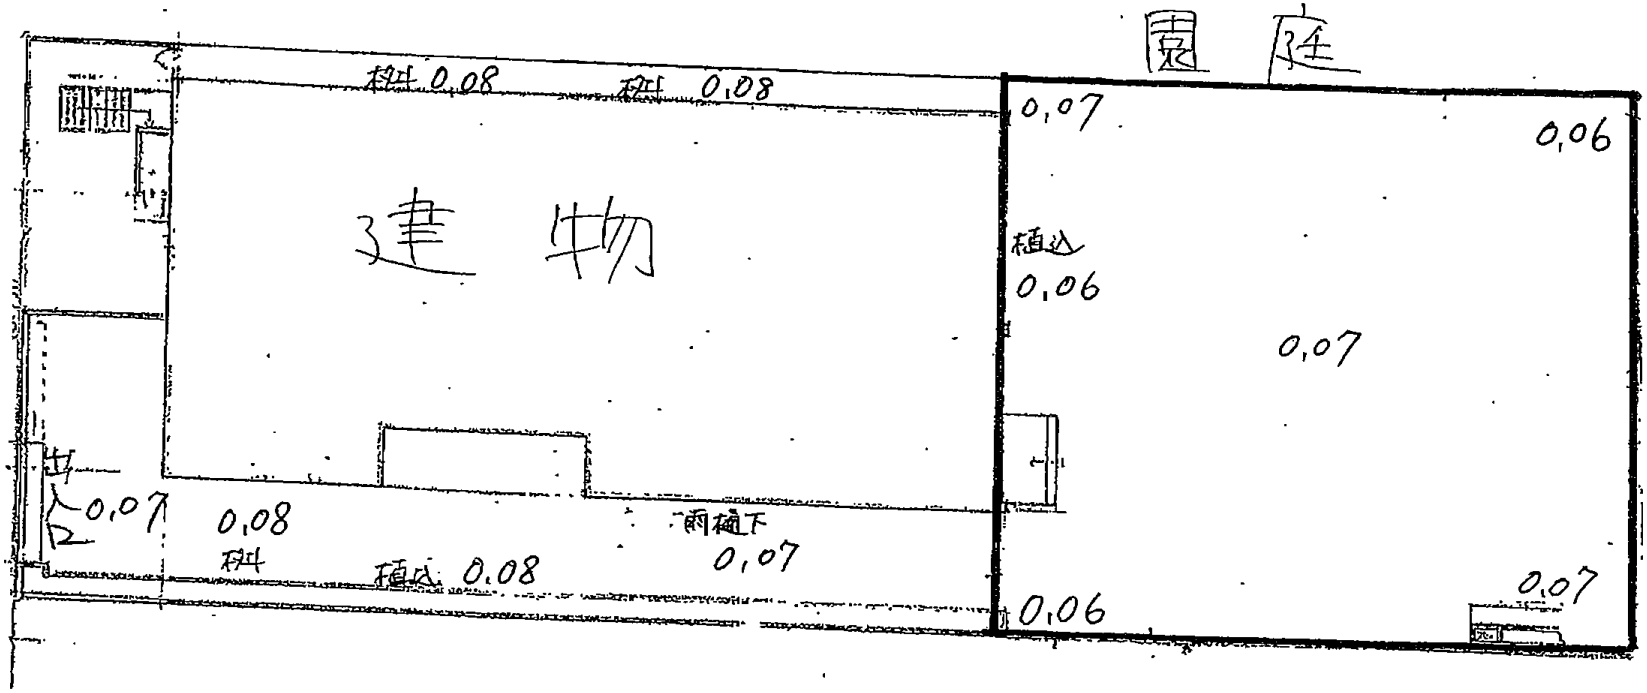
園庭
建物
砂利 0.08
砂利 0.08
0.07
0.06
植込
0.06
0.07
出入口 0.07
0.08
砂利
植込 0.08
雨樋下
0.07
0.06
0.07