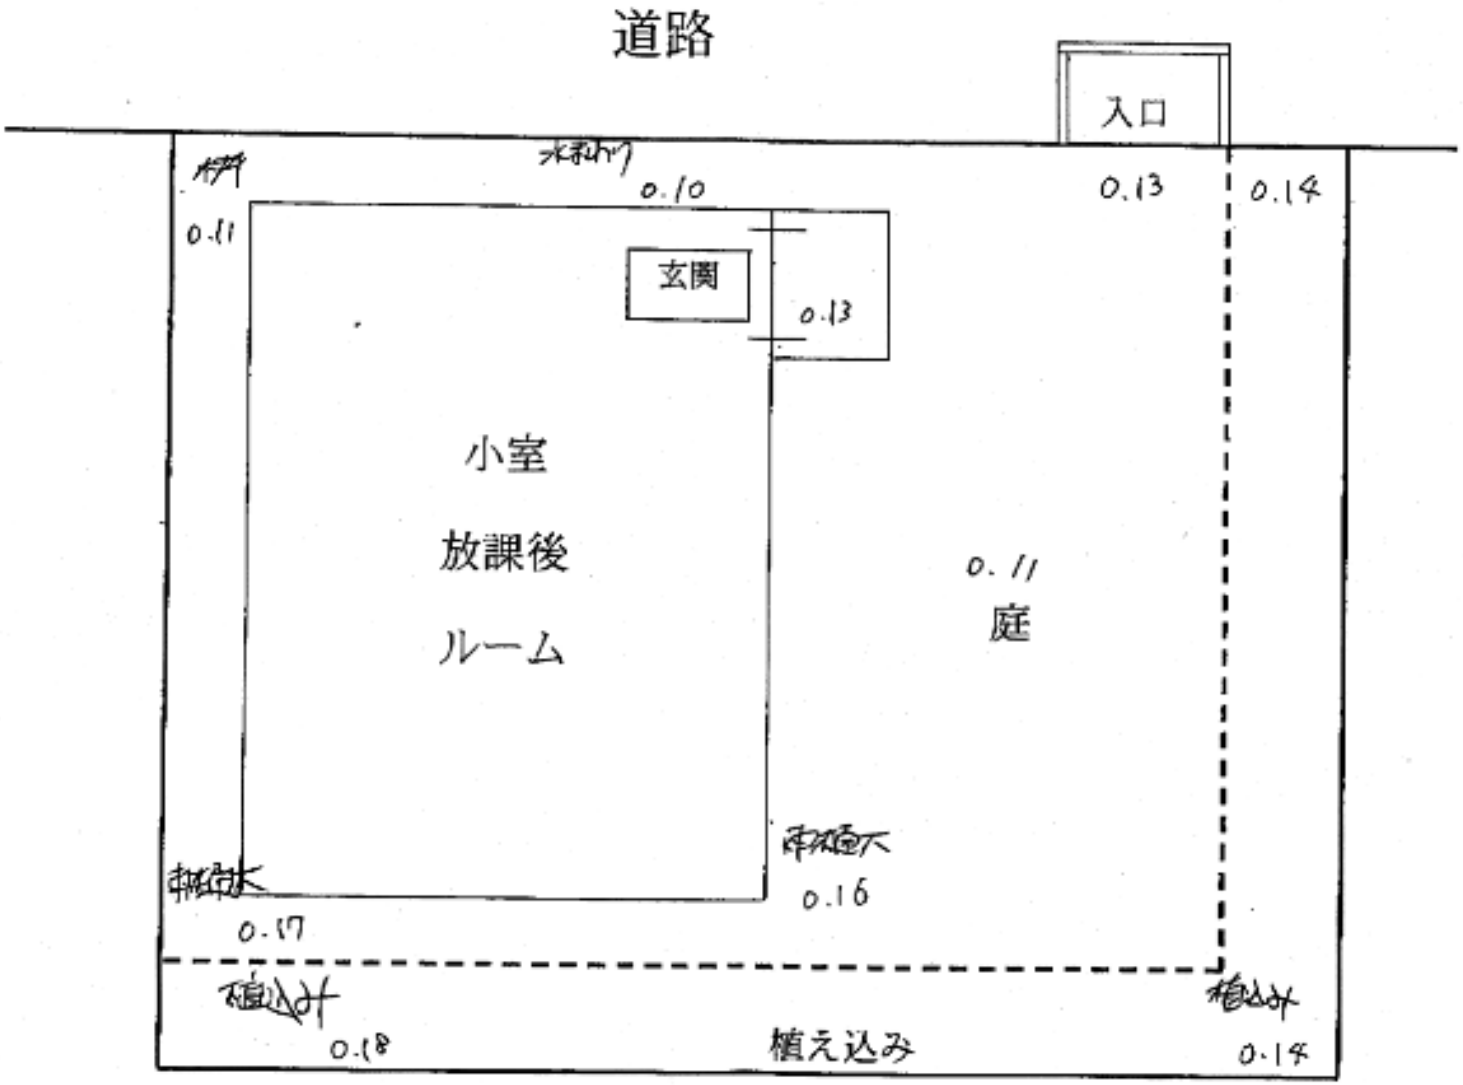1．小室放課後ルーム平面図