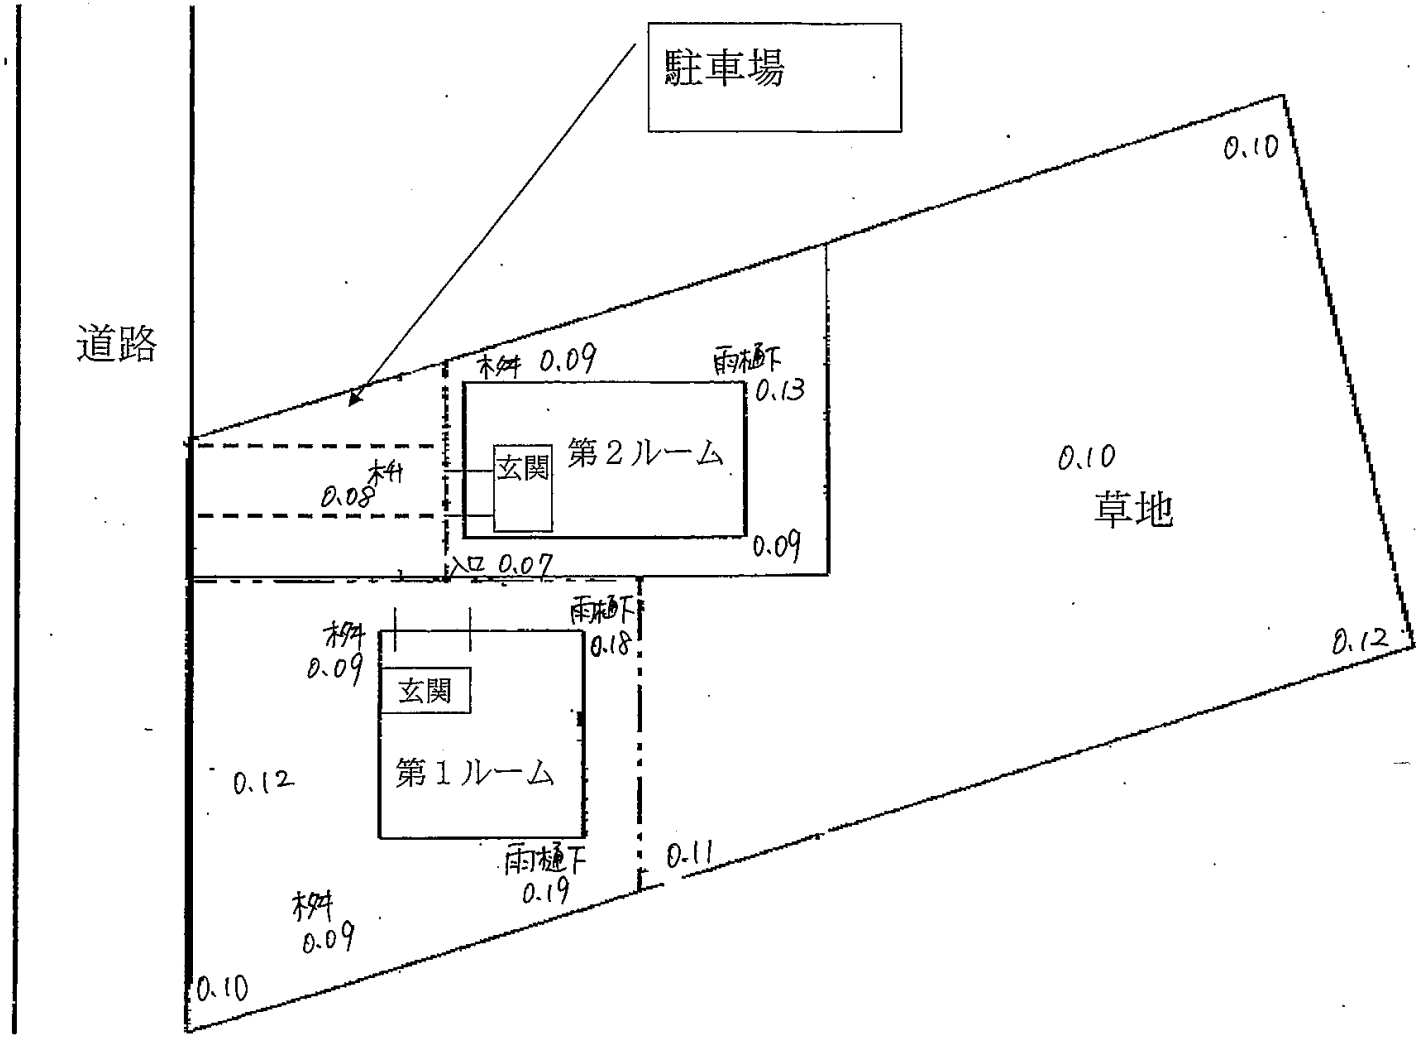2．七林放課後ルーム平面図