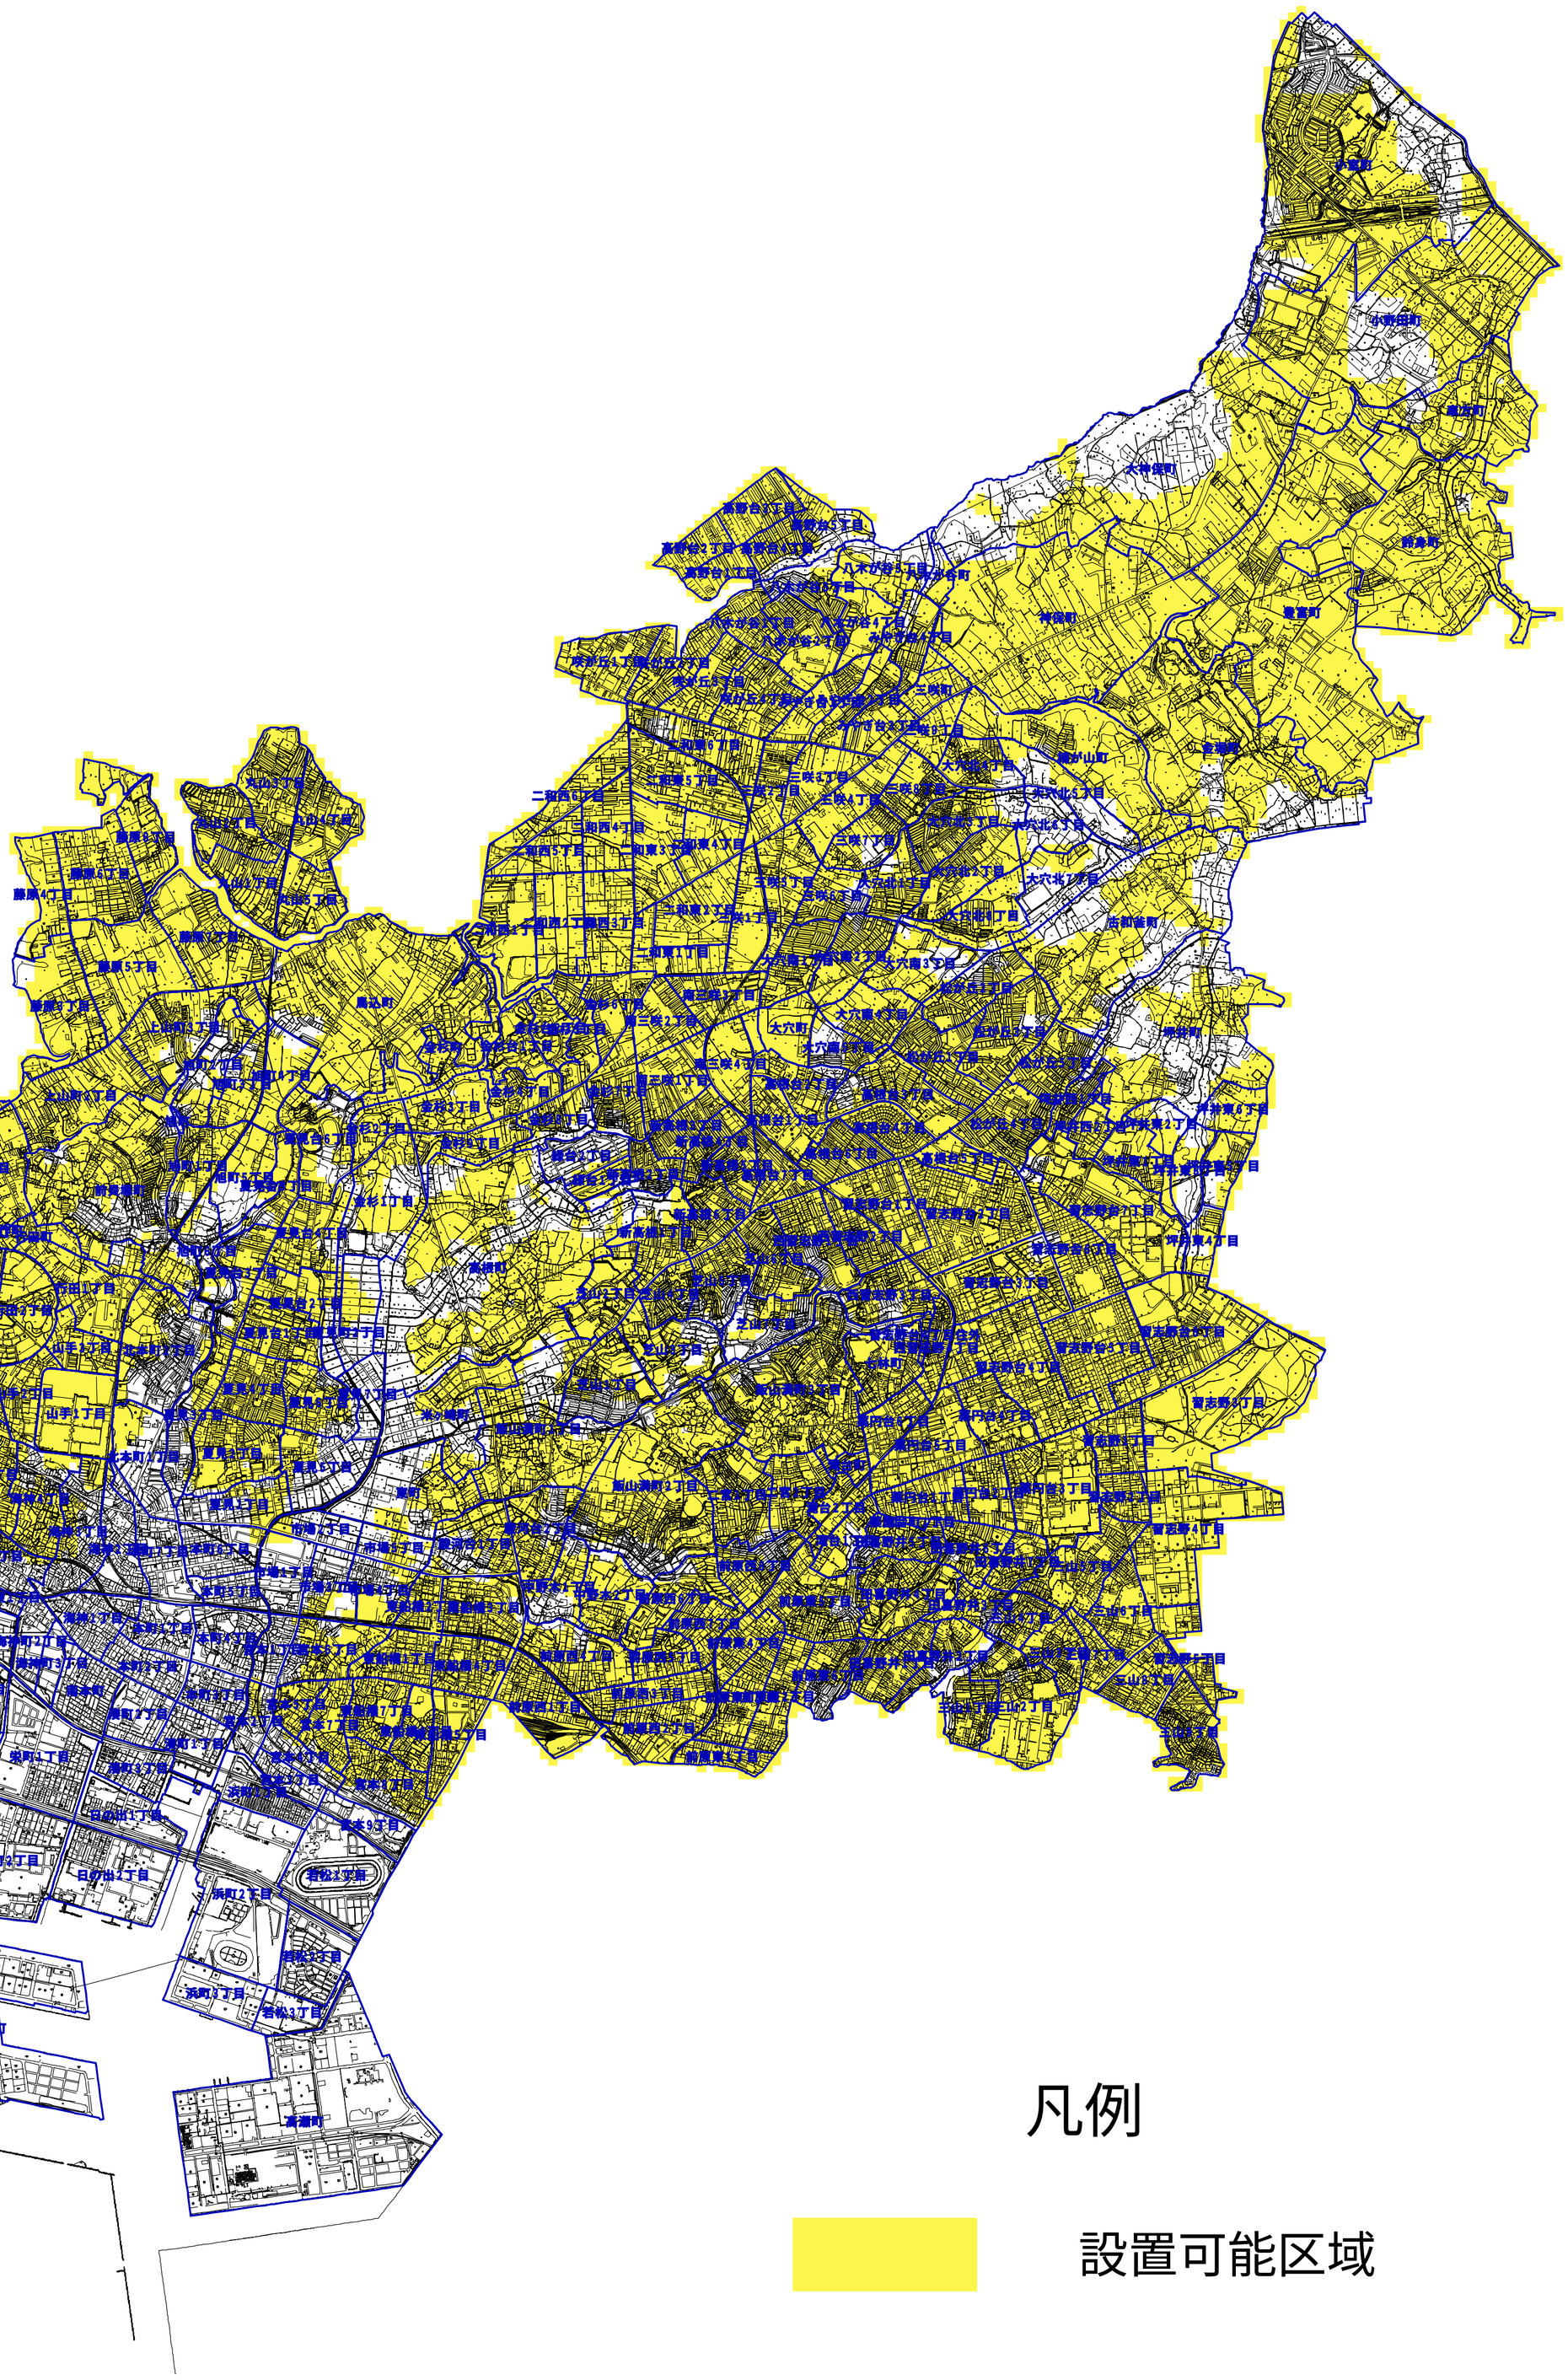雨水浸透桝設置可能区域図