
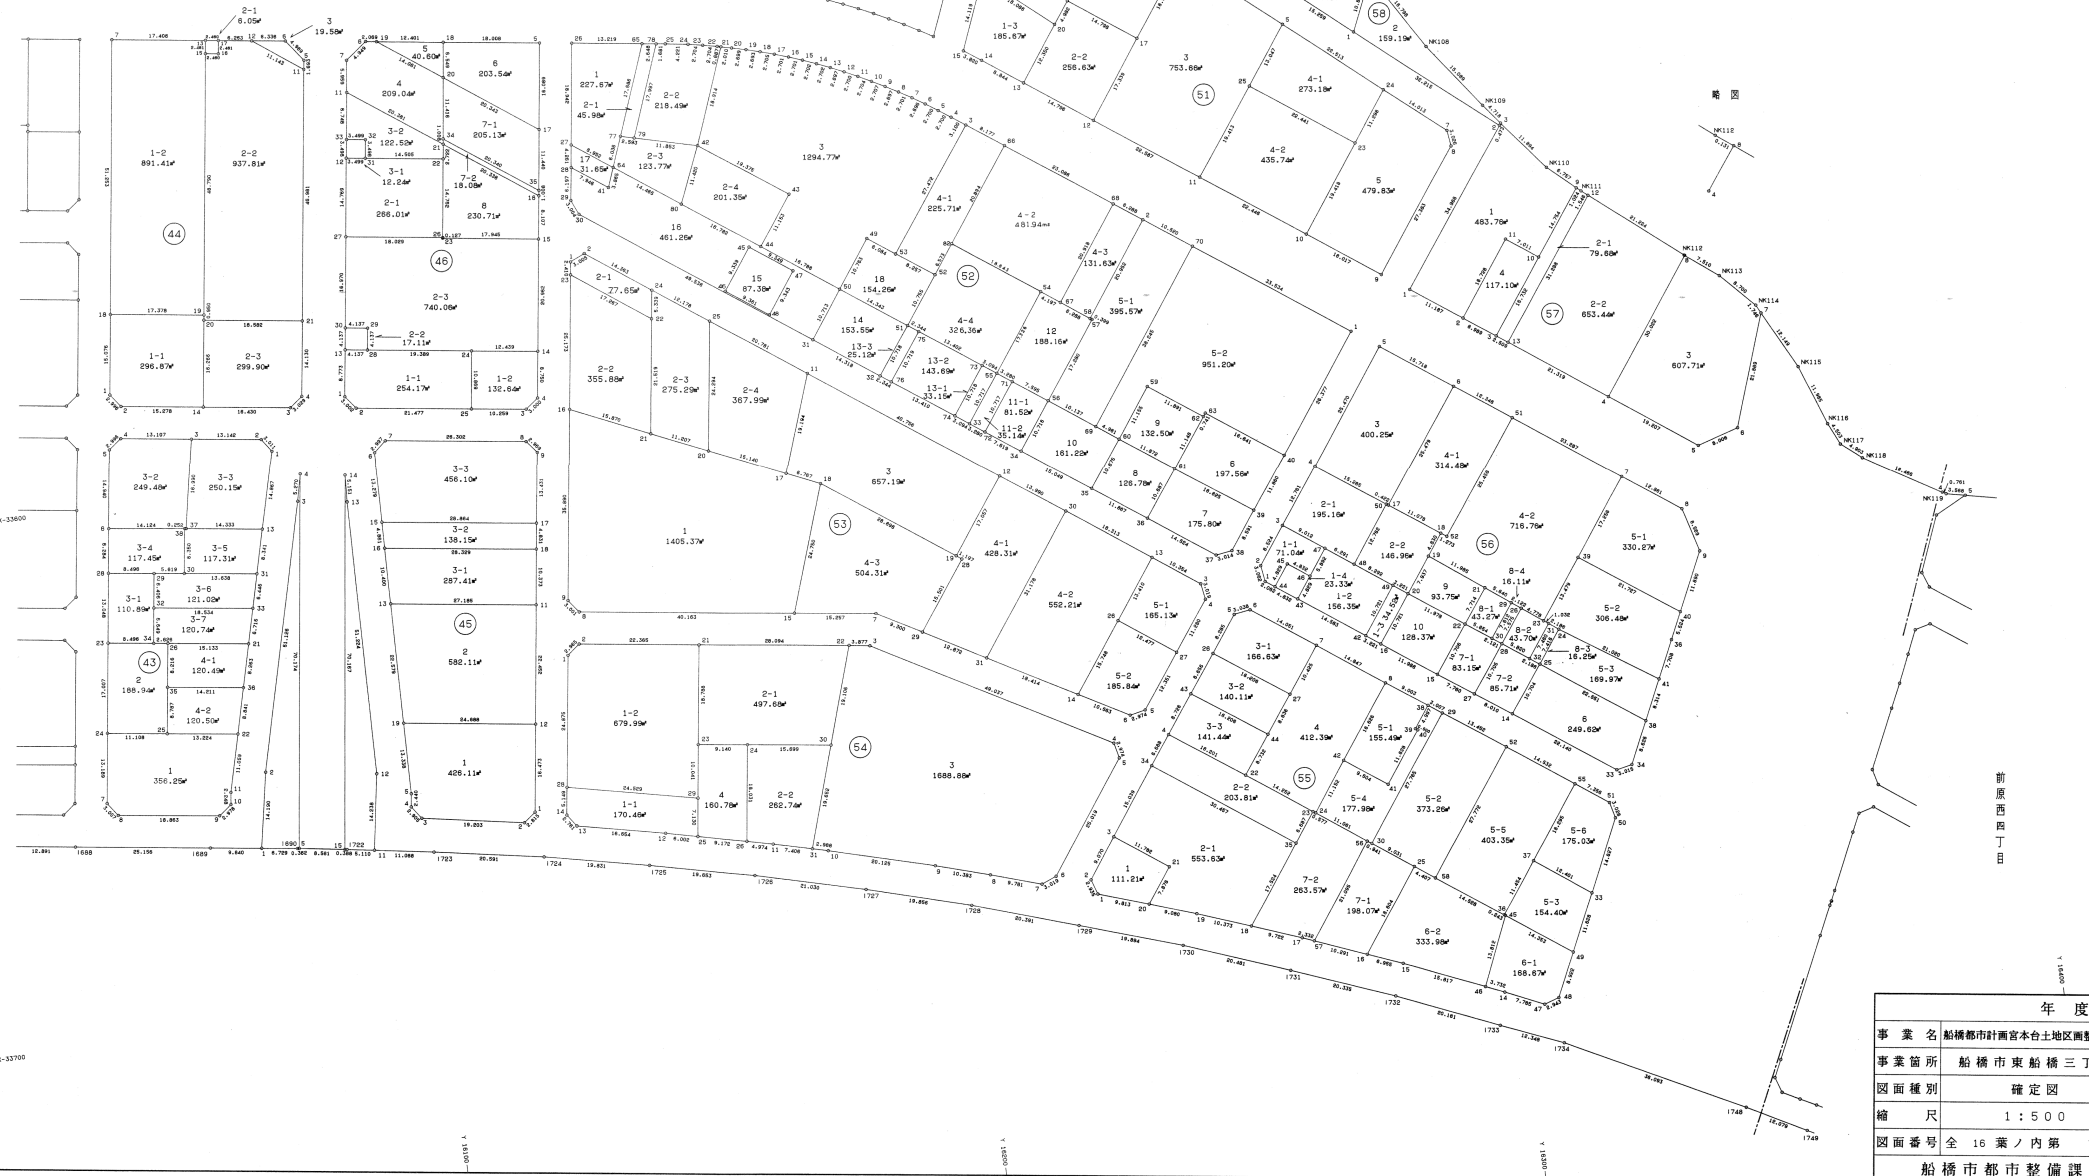


船橋市

東松橋三丁目

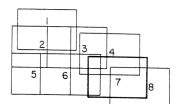

略図

前原西四丁目

年度	
事業名	船橋都市計画宮本台土地区画整理事業
事業箇所	船橋市東松橋三丁目
図面種別	確定図
縮尺	1:500
図面番号	全 16 葉ノ内第 7 号
船橋市都市整備課	