


市場1丁目地区地区計画

計画図 1

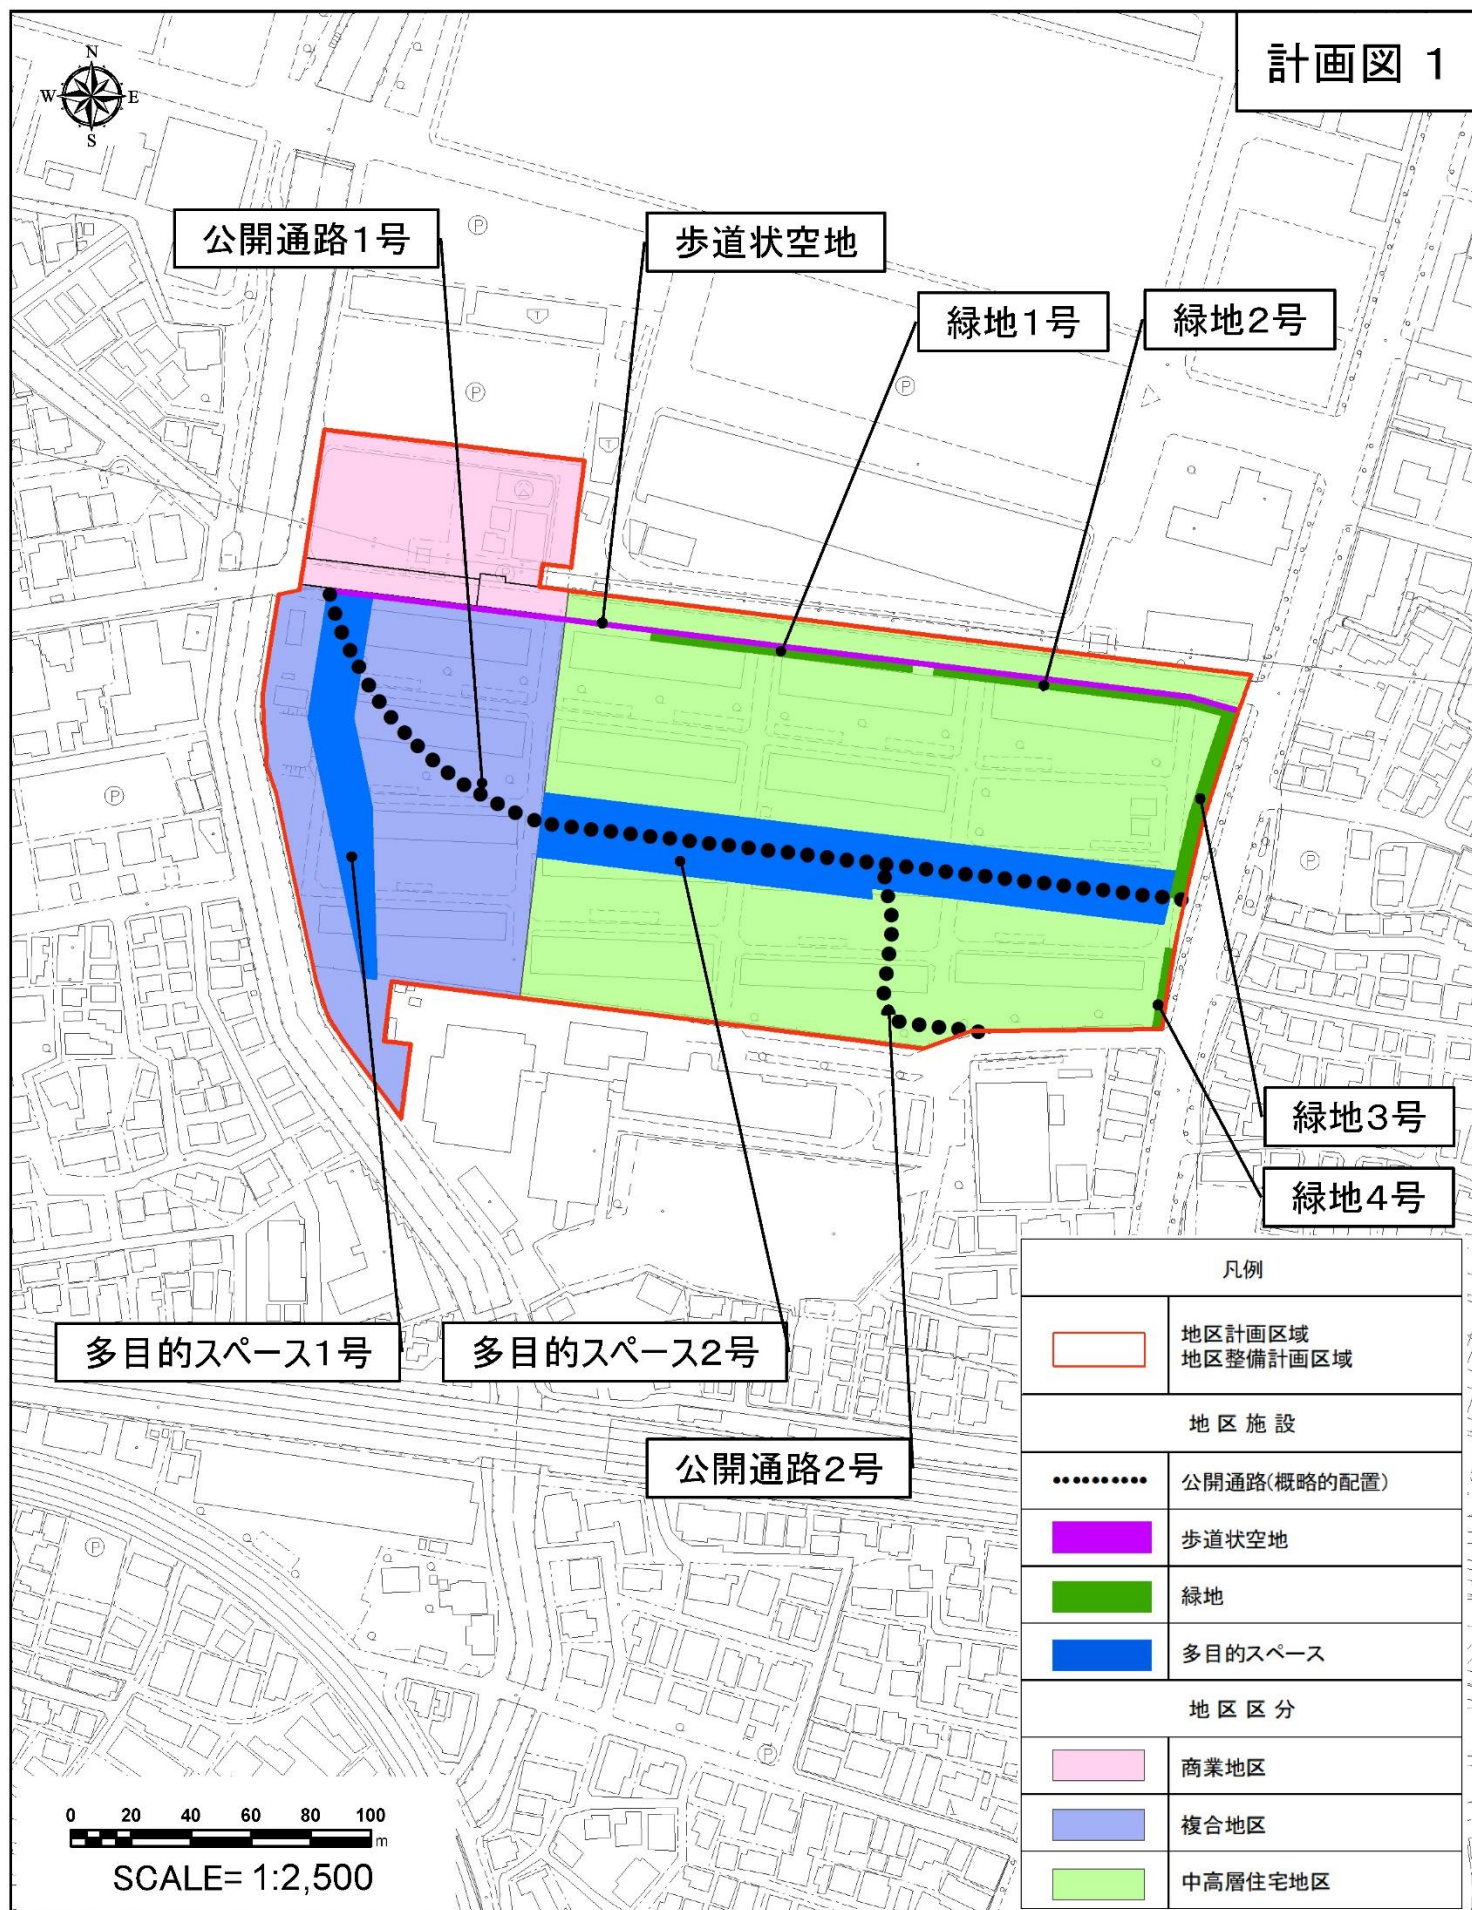

市場1丁目地区地区計画

計画図 2

