


# 前貝塚イトピア地区地区計画

計画図

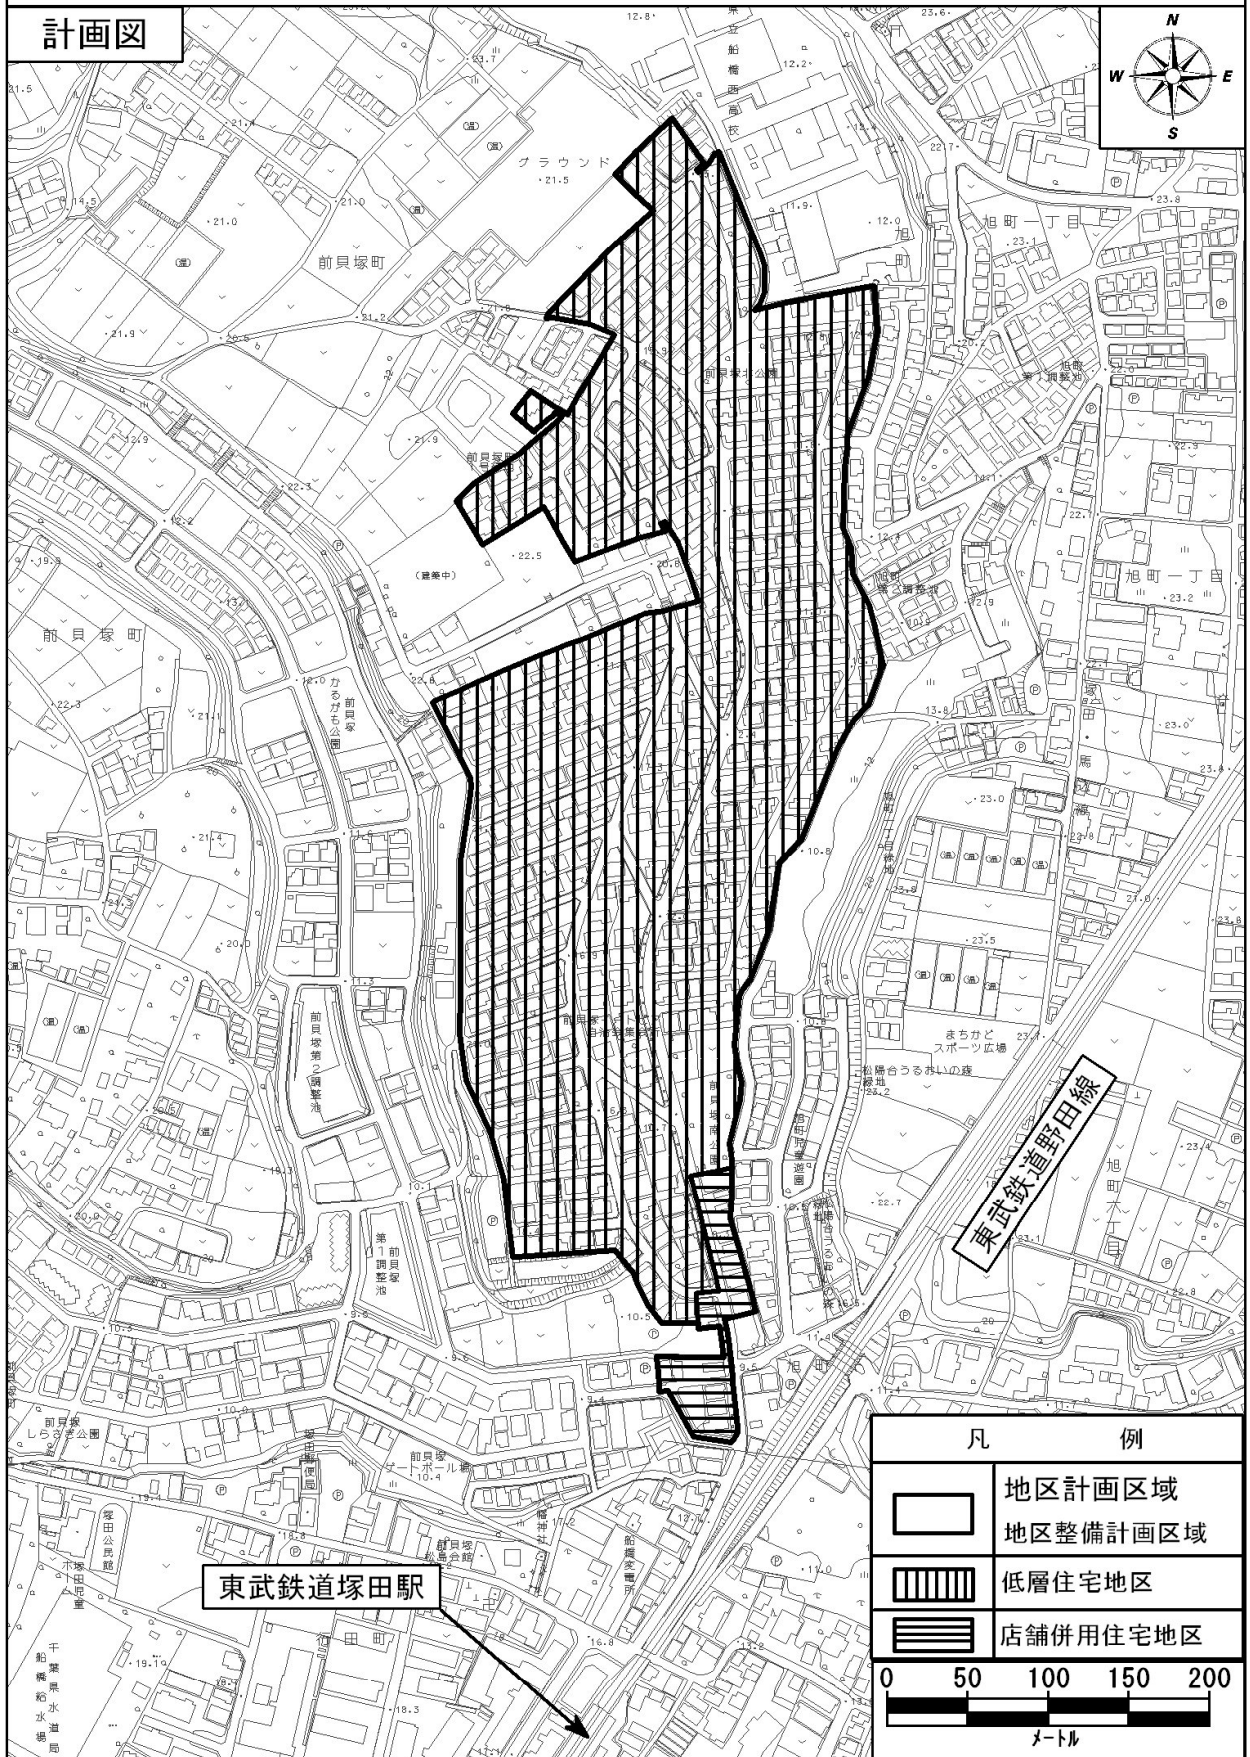

東武鉄道野田線

東武鉄道塚田駅

凡 例



地区計画区域



地区整備計画区域



低層住宅地区



店舗併用住宅地区

