

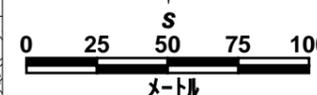


船橋都市計画地区計画(前原団地地区)の決定について(船橋市決定)

計画図

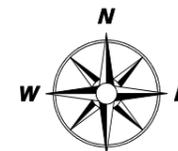

S=1/2,500

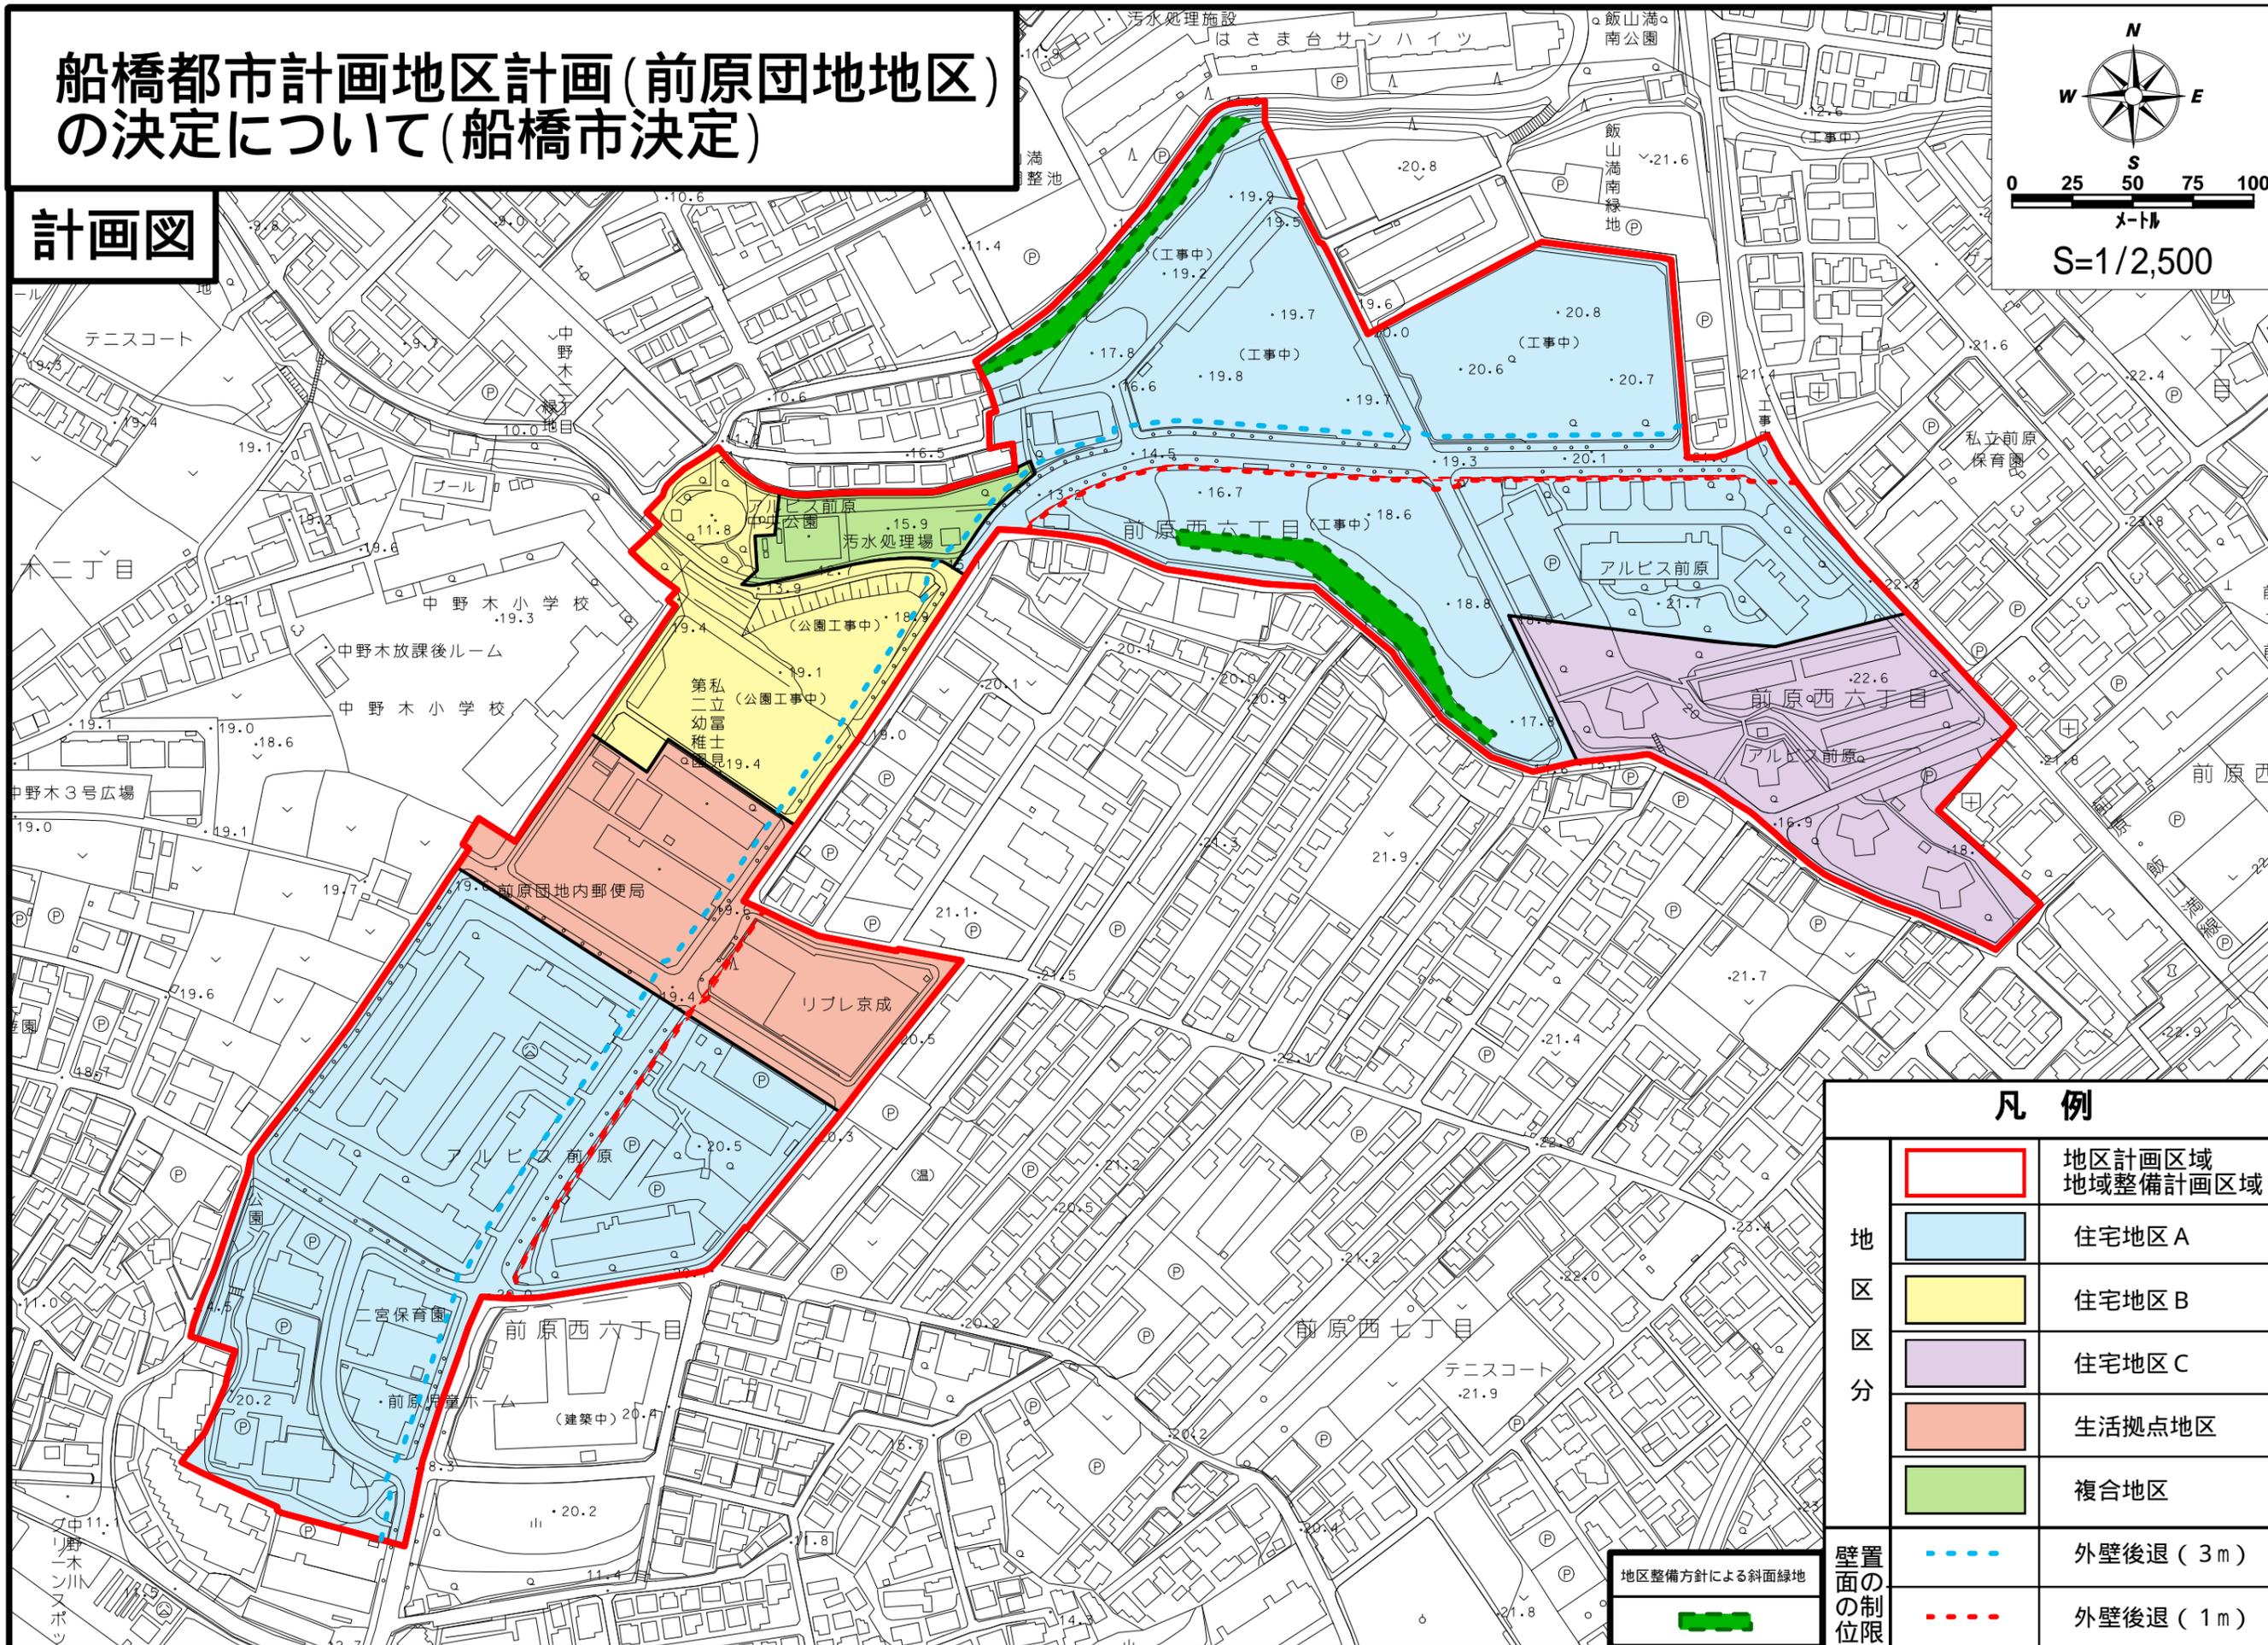

凡例

地区区分		地区計画区域 地域整備計画区域
		住宅地区A
		住宅地区B
		住宅地区C
		生活拠点地区
壁置面の制位限		複合地区
		外壁後退(3m)
		外壁後退(1m)

地区整備方針による斜線緑地