


# 計画図

## 新船橋駅東地区地区計画

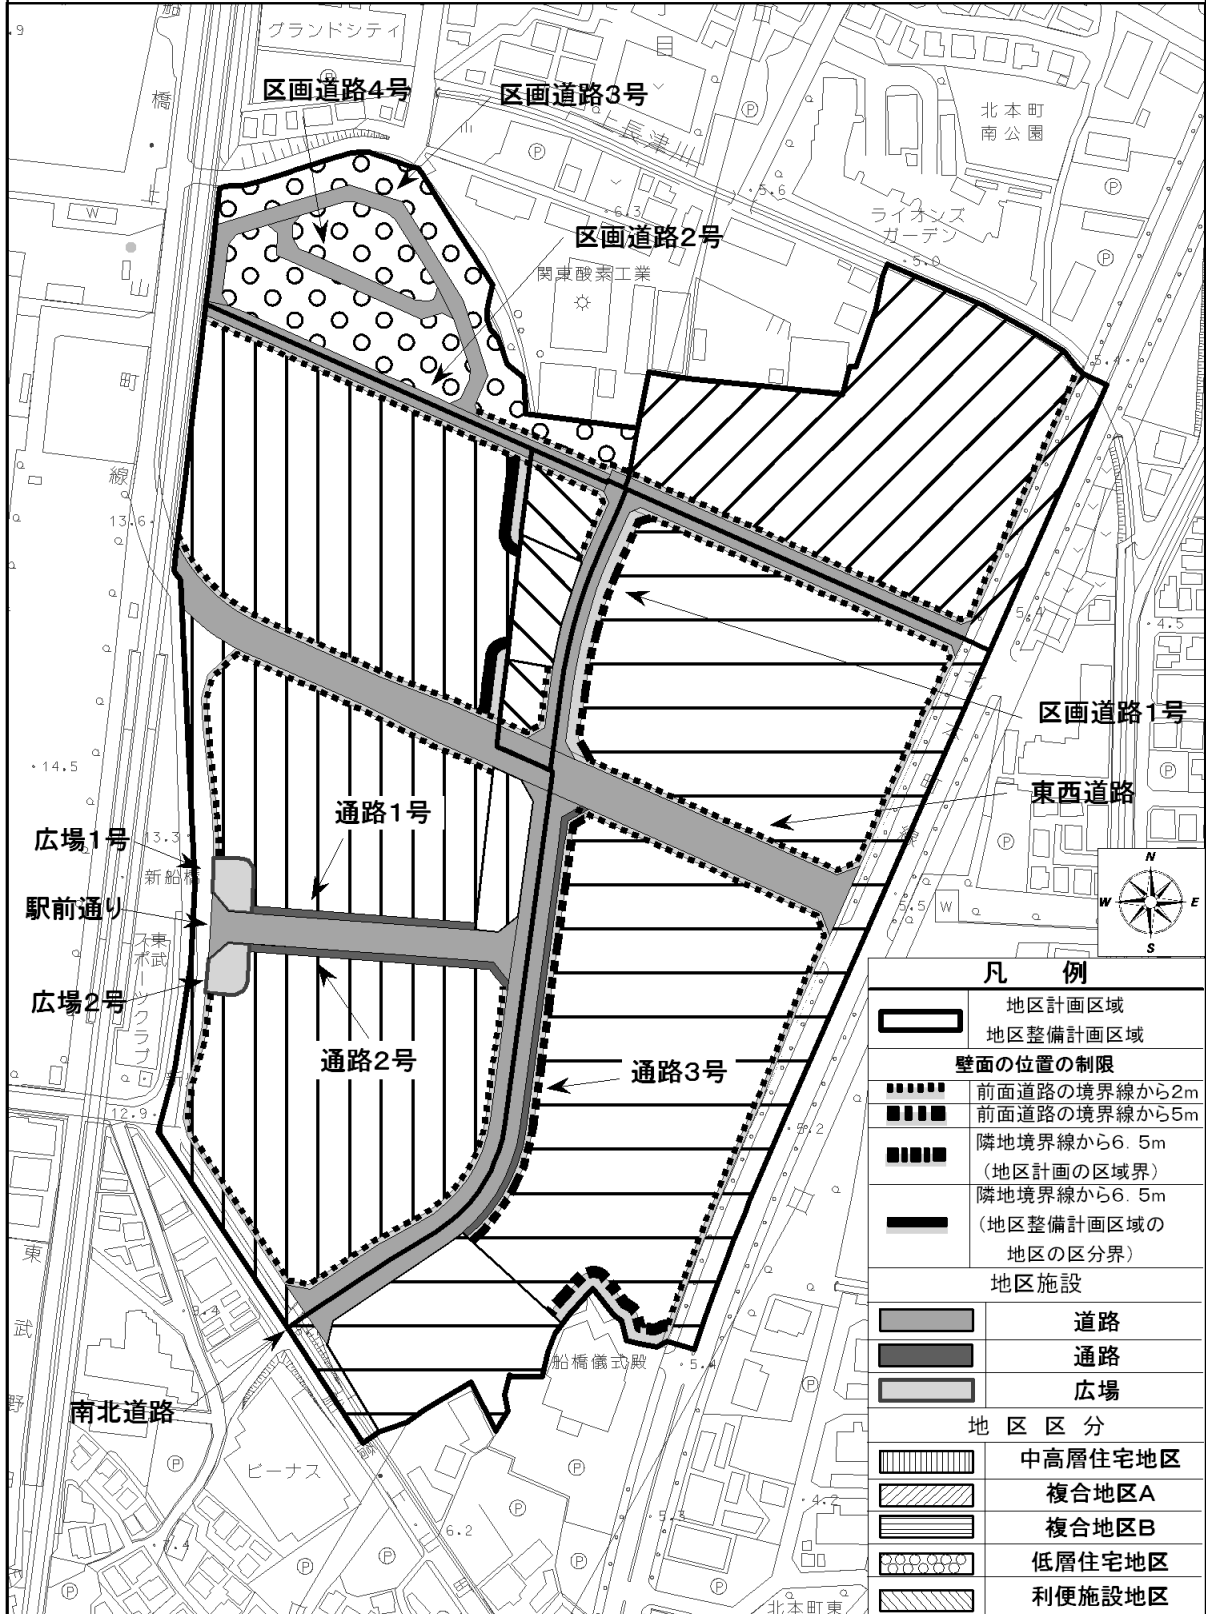

0 25 50 75 100 m